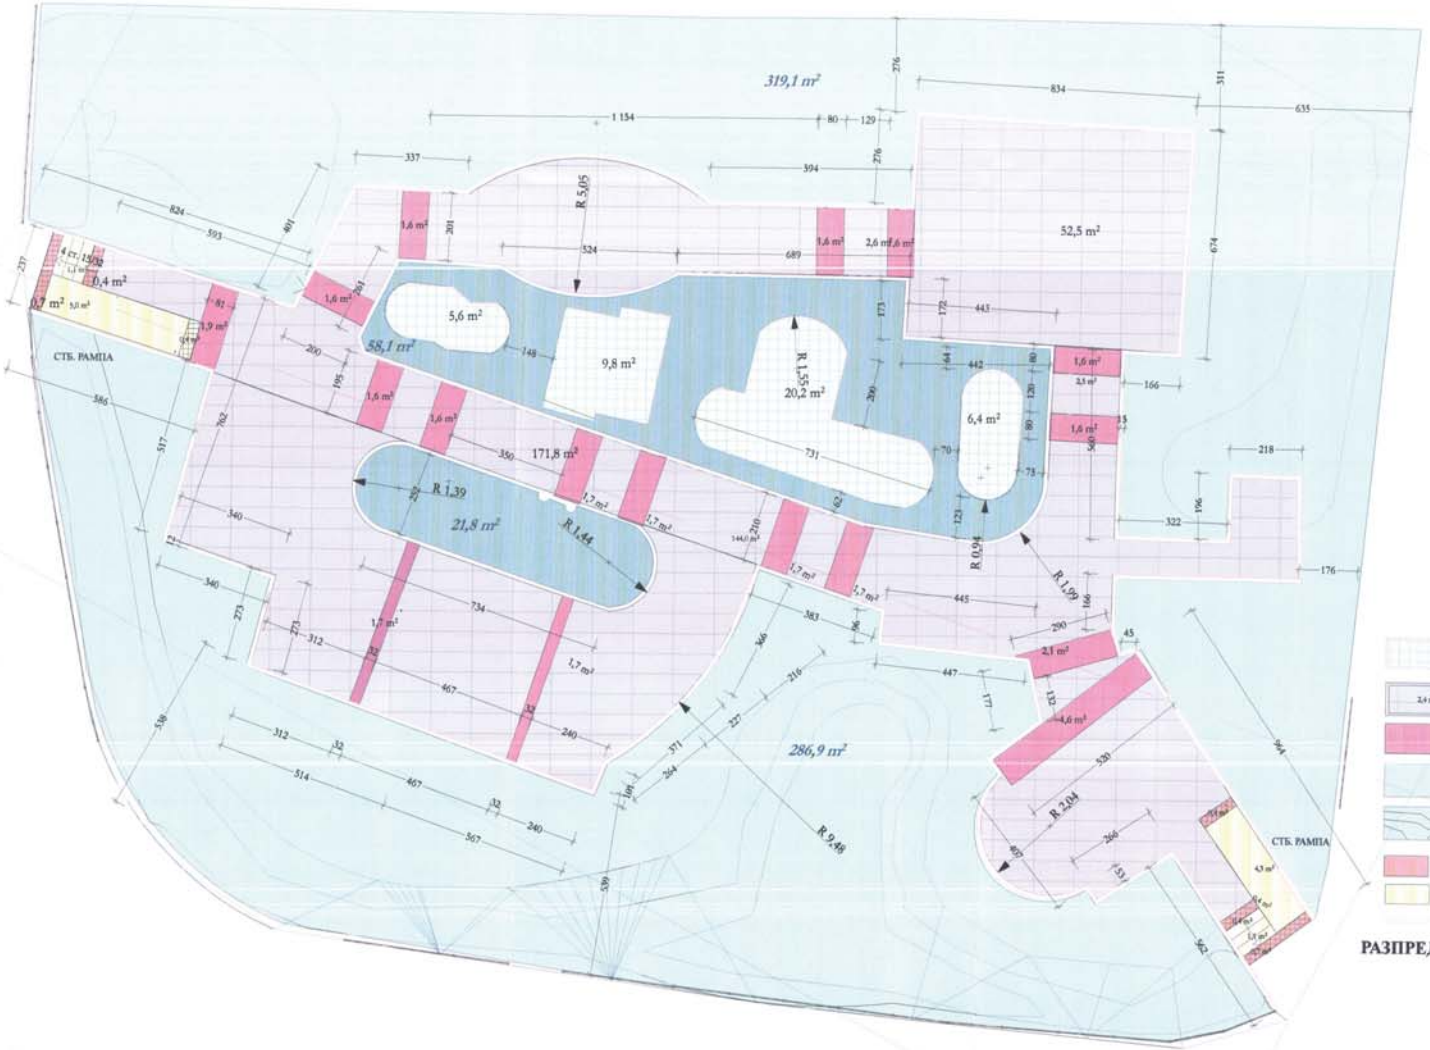

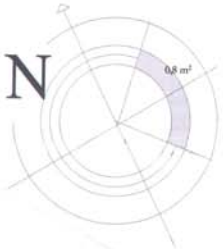

ОСНОВА И НАСТИЛКА НА ПЛОЩАДКИТЕ ЗА ИГРА

ТРОТОАРНИ ВИБРОПРЕСОВАНИ ПЛОЧИ / СИВИ/ 40/40/5 см

ЧЕРВЕНИ ПАВЕТА 8/ 8 см

ЗЕЛЕНА ПЛОЩ

ПЛОЩ С ВИСОК ЗЕМЕН НАСИП

ПЛОЩ ТАКТИЛНИ ПЛОЧИ

СТБ.РАМПА С НАБРАЗДЕНА ПОВЪРХНОСТ / оградена с метален парапет /

ЛИНЕЕН БЕТОНОВ БОРДЮР

РАЗПРЕДЕЛЕНИЕ НА АЛЕЙНАТА МРЕЖА И ЗЕЛЕНИ ПЛОЩИ М 1 : 100

ИНВЕСТИЦИОНЕН ПРОЕКТ : ИЗГРАЖДАНЕ НА ПАРК ЗА РЕКРЕАЦИЯ И ОТДИХ , п.л. 30962.503.1351 ,гр. Златарица, община Златарица

фаза - техн. проект
проектант по част арх.- арх. А. Димова
ВиК - инж. Х.Паричева
паркоустройство и ландшафт- арх.Лазарова
констр.- инж.Х.Паричева
част - архитект
инж.М.Даракчиев
инж.Е.Божанов

Заличено обстоятелство съгласно чл.36а, ал.3 от ЗОП вза връзка с чл.4 от Регламент (ЕС) 2016/679

Заличено обстоятелство съгласно чл.36а, ал.3 от ЗОП вза връзка с чл.4 от Регламент (ЕС) 2016/679

Заличено обстоятелство съгласно чл.36а, ал.3 от ЗОП вза връзка с чл.4 от Регламент (ЕС) 2016/679

Заличено обстоятелство съгласно чл.36а, ал.3 от ЗОП вза връзка с чл.4 от Регламент (ЕС) 2016/679

гл.Архитект гр.Златарица: дата 28.11.15г

ЕвроИнвестКонсулт ООД, гр.Горна Оряховица
Удостоверение № РК-0536/24.09.2014
Оценка съответствие
Специалист
Управител