


СХЕМА на чст от Р Г О

на гр.ЗАЛАТАРИЦА

чертеж 5 / 5

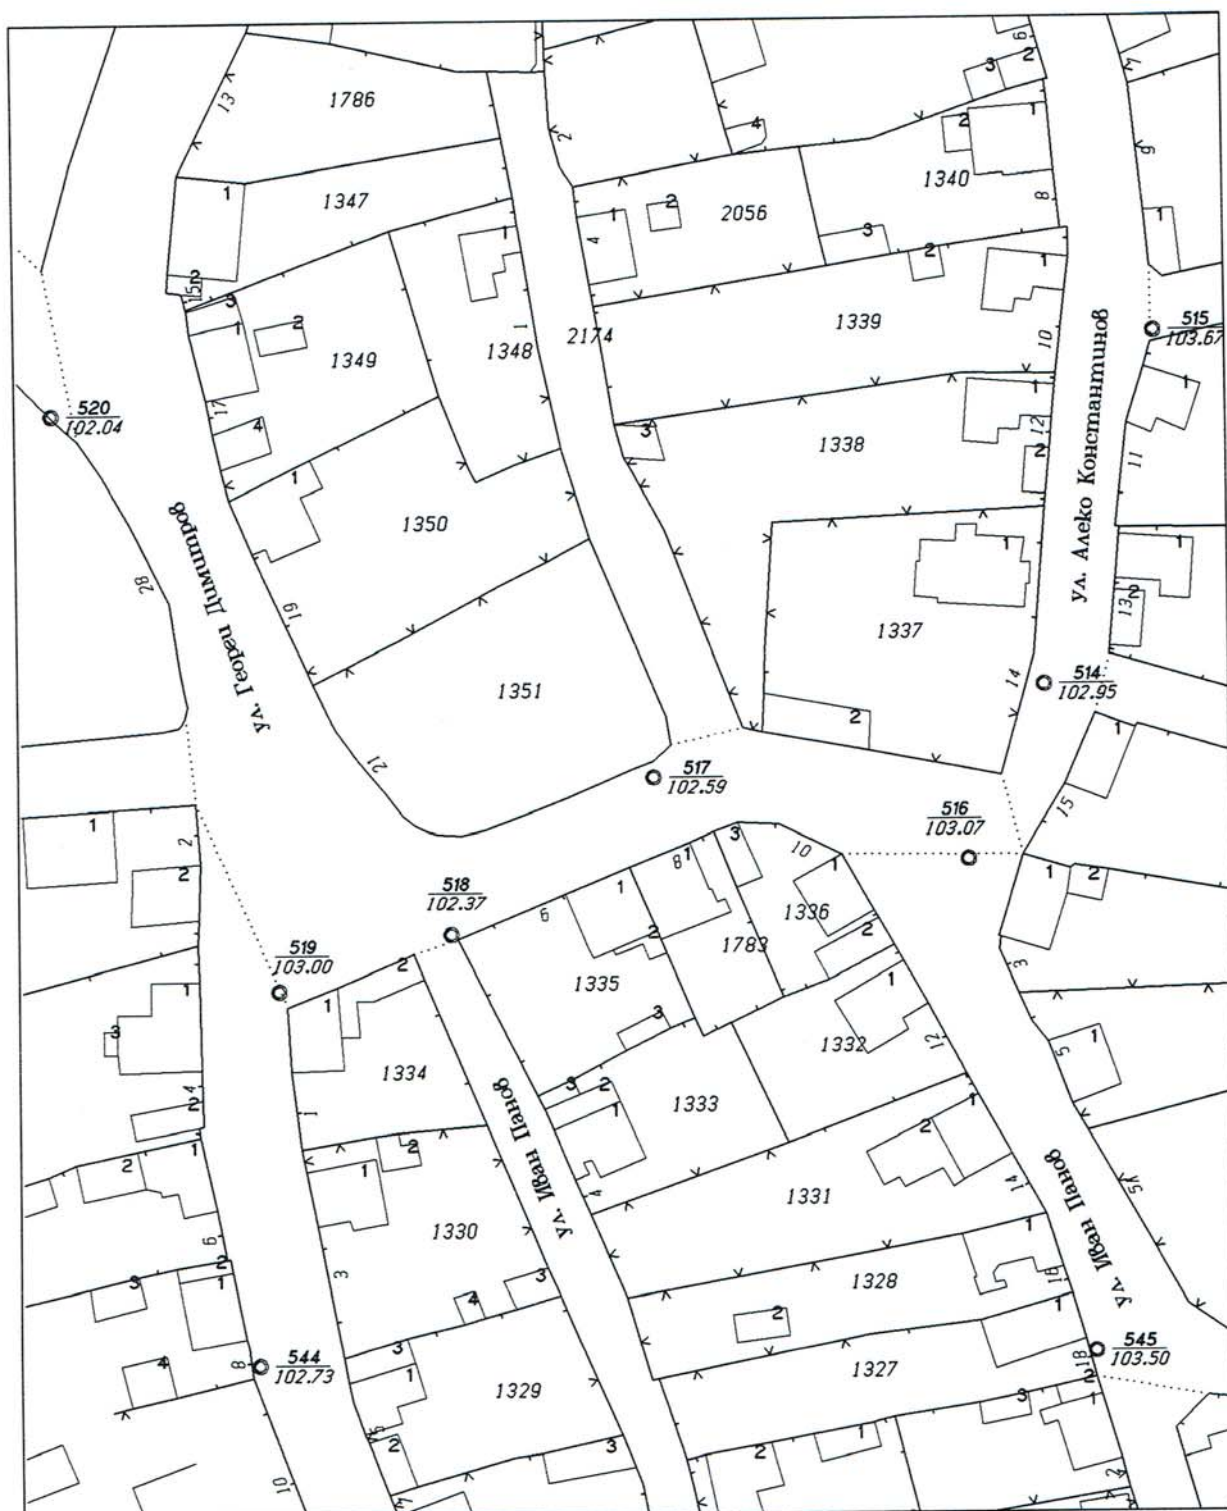

1:1000

1 cm = 10 m



УДОСТОВЕРЕНИЕ

ЗА ПЪЛНА ПРОЕКТАНТСКА ПРАВОСПОСОБНОСТ

Регистрационен номер № 03314

Важи за 2018 година

инж. ЕВЛОГ

Заличено обстоятелство
съгласно чл.36а, ал.3 от ЗОП
във връзка с чл.4 от Регламент
(ЕС) 2016/679

ОВ БОЖАНОВ

ОБРАЗОВАТЕЛНО-КВАЛИФИКАЦИОННА СТЕПЕН

МАГИСТЪР

ПРОФЕСИОНАЛНА КВАЛИФИКАЦИЯ

ИНЖЕНЕР ПО ГЕОДЕЗИЯ, ФОТОГРАМЕТРИЯ И КАРТОГРАФИЯ

включен в регистъра на КИИП за лицата с пълна проектантска правоспособност
с протоколно решение на УС на КИИП 11/03.12.2004 г. по части:

ГЕОДЕЗИЯ, ПРИЛОЖНА ГЕОДЕЗИЯ, ВЕРТИКАЛНО ПЛАНИРАНЕ, ТРАСИРОВЪЧНИ
ПРОЕКТИ И ПЛАНОВЕ, ПЛАНОВЕ ЗА РЕГУЛАЦИЯ

Председател на РК

инж. С. Киралов



Председател на КР

инж. И. Чиряков

Заличено обстоятелство съгласно чл.36а, ал.3 от ЗОП във
връзка с чл.4 от Регламент (ЕС) 2016/679

инж. И. Карагеев

ЗАСТРАХОВАТЕЛНА ПОЛИЦА

№ 18100001505/08-06-2018

ЗК „ЛЕВ ИНС“ АД, СЪГЛАСНО ОБЩИТЕ УСЛОВИЯ ПО ЗАСТРАХОВКА „ПРОФЕСИОНАЛНА ОТГОВОРНОСТ“ И СПЕЦИАЛНИ УСЛОВИЯ „ОТГОВОРНОСТ НА ПРОЕКТАНТА, СТРОИТЕЛЯ, КОНСУЛТАНТА И ЛИЦЕТО, УПРАЖНЯВАЩО СТРОИТЕЛЕН НАДЗОР ПО ЧЛ. 171 ОТ ЗАКОНА ЗА УСТРОЙСТВО НА ТЕРИТОРИЯТА“ И СРЕЩУ ЗАПЛАЩАНЕ НА ДОГОВОРЕНАТА ПРЕМИЯ ПРИЕМА ДА ЗАСТРАХОВА:

Застрахован:	Име, Презиме, Фамилия / Наименование	Заличено обстоятелство съгласно чл.36а, ал.3 от ЗОП във връзка с чл.4 от Регламент (ЕС) 2016/679	
	ЕГН / БИК 5410151482	Тел. 0988-137620	
	Адрес	В.ТЪРНОВО ул.КАМЕН ЗИДАРОВ №6	
	Представляващ: ЕВЛО	Заличено обстоятелство съгласно чл.36а, ал.3 от ЗОП във връзка с чл.4 от Регламент (ЕС) 2016/679	
	Свидетелство за оправомощаване		
Застрахована дейност:	ПРОЕКТАНТ КАТЕГОРИЯ		
Покритие/обект на застраховката:	Обект на тази застраховка е професионалната отговорност на лицата, подлежащи на задължително застраховане съгласно чл. 171, ал.1 от Закона за устройство на територията (ЗУТ).		
Застрахователно покритие:	1.1. На основание писмено Предложение-декларация и срещу платена премия ЗАСТРАХОВАТЕЛЯТ осигурява покритие на ЗАСТРАХОВАНИЯ във връзка с предявени през срока на действие на застрахователния договор писмени претенции за телесни увреждания, смърт и материални щети, причинени на други участници в строителството и/или на трети лица, вследствие на неправомерни действия или бездействия на ЗАСТРАХОВАНИЯ при или по повод изпълнение на неговите задължения, извършени през срока на договора или в периода от ретроактивната дата до началото на застрахователния договор. 1.2. Застрахователното покритие по тези Специални условия включва и разходите, които ЗАСТРАХОВАНИЯТ целесъобразно е направил за предотвратяване и ограничаване на вредите, както и съдебните разходи по граждански дела във връзка с искове по т. 1.1 срещу ЗАСТРАХОВАНИЯ, извършени с писменото съгласие на ЗАСТРАХОВАТЕЛЯ, до размера на договорените в полицата лимити.		
Изключени рискове:	Съгласно Общите условия по „Професионална отговорност“ и Специални условия „Отговорност на проектанта, строителя, консултанта и лицето упражняващо строителен надзор по чл. 171 от Закона за устройство на територията“.		
Териториален обхват:	Република България		
Срок на договора:	1 година		
Застрахователен период:	1 година	Период на застрахователно покритие:	Начало: 00:00 часа на Край: 23:59 часа на 20/06/2018 г. 19/06/2019г.
Лимити на отговорност:	300 000 лева за едно събитие. 300 000 лева в агрегат за всички събития през срока на застраховката.		
Самучастие /безусловно/ в размер до 10% :			
Застрахователна премия:	Застрахователна премия: .300...лв. Данък 2%: .6,00....лв. Дължима застрахователна премия с включен данък: .306,00.лв. (триста и шест лв), платима еднократно при сключване на застраховката.		
Уведомяване при събитие:	Застрахованият следва да уведоми Застрахователя за настъпване на събитие, което може да доведе до евентуална претенция за обезщетение от трети лица, в рамките на 7 работни дни от узнаването за това. ЗК „ЛЕВ ИНС“ АД, гр. София, бул. „Цар Борис III“ № 136 В, тел.: 02/ 915 08 92; 0800 15 333		
Обезщетения:	Дължимите обезщетения се изплащат: - въз основа на доброволно споразумение между страните по застрахователния договор и увреденото лице/лица или - въз основа на съдебно решение.		
Декларации на Застрахования:	Получих и се запознах с Общите и Специални условия по застраховки „Професионална отговорност“ и „Отговорност на проектанта, строителя, консултанта и лицето упражняващо строителен надзор по чл. 171 от Закона за устройство на територията“, и ги приемам.		
Полицата е издадена в:	Два екземпляра - по един за всяка от страните		
Дата на издаване:	08.06.2018г	Издадена от:	ЗК „Лев Инс“ АД, Агенция „Г.Орбел“ в София П.Цивков №3
Застрахован:	Заличено обстоятелство съгласно чл.36а, ал.3 от ЗОП във връзка с чл.4 от Регламент (ЕС) 2016/679		