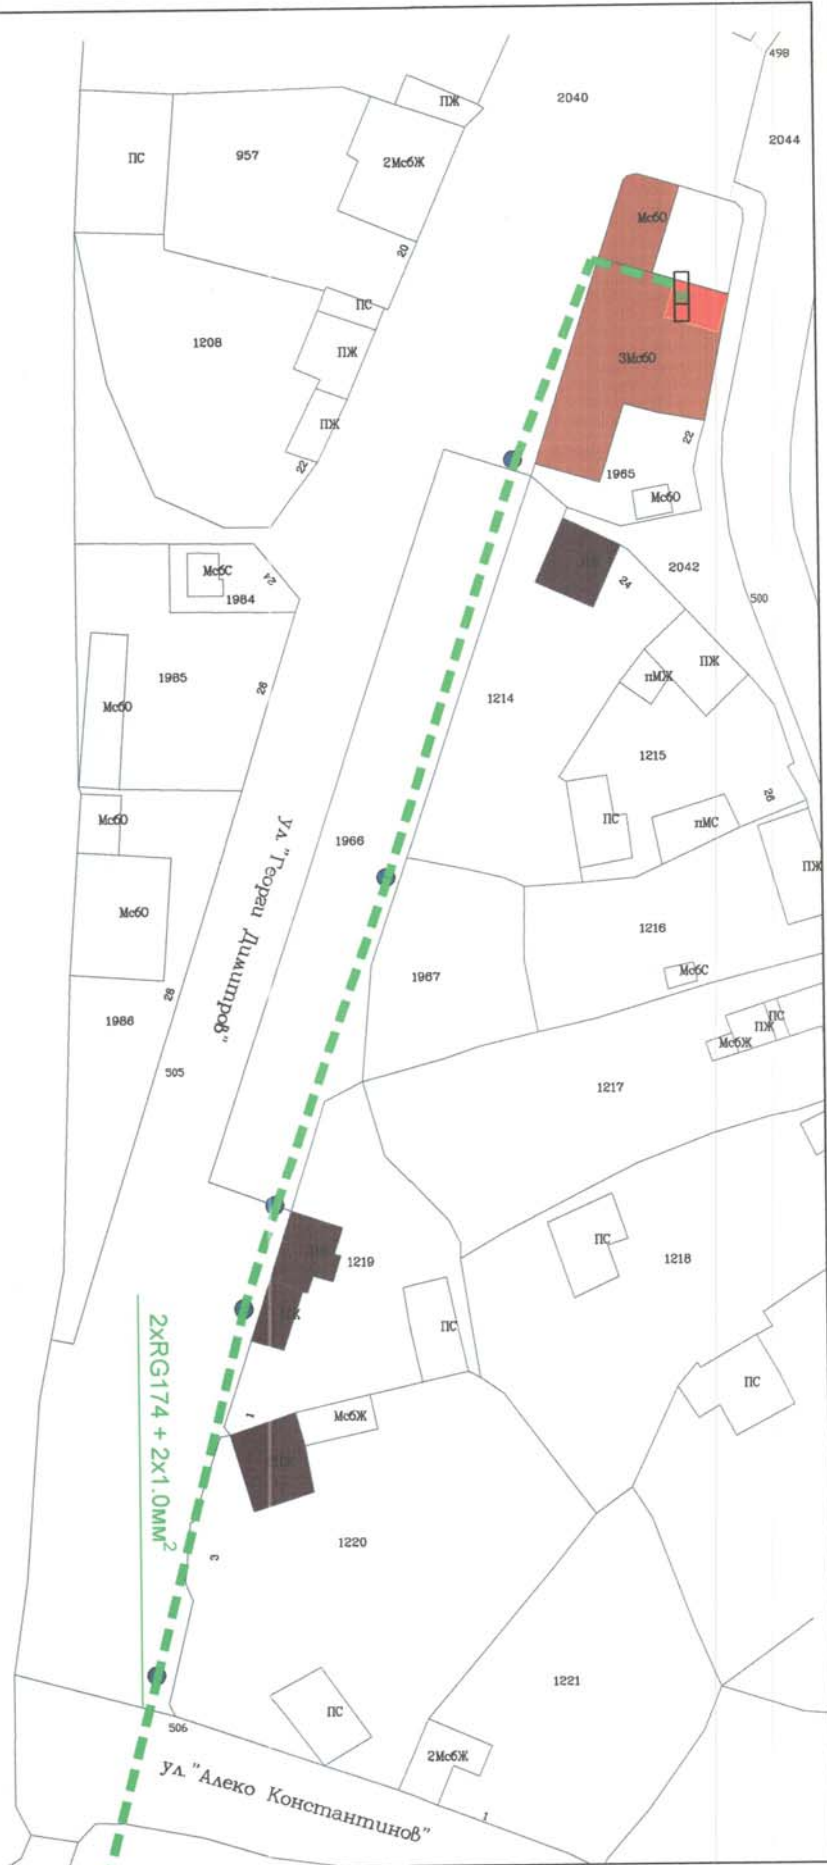


 $2 \times \text{RG174} + 2 \times 1.0 \text{ mm}^2$

ул. "Алеко Константинов"

CamOut 0101

страда на община златарица
помещение охрана в първи етажпарк
парк
съществуващи стб. стълбове
HD Камера, 2MP , LENS: 2.8 - 12MM Manual Zoom Lens
AHD DVR-рекордер, 16-канален
Коаксиален кабел RG174 с медно жило и алум. оплетка
и захранващ кабел 2x1.0mm²
Камера No./адрес

помещение охрана в първи етажпарк

парк

съществуващи стб. стълбове

HD Kamepa, 2MP, LENS: 2.8 - 12MM Manual Zoom Lens

АHD DVR-рекордер, 16-канален

Коаксиален кабел RG174 с медно жило и алум. оплетка
и захранващ кабел 2x1.0mm²

Камера No.1аДрес

Заличено обстоятелство съгласно чл.36а, ал.3 от ЗОП
във връзка с чл.4 от Регламент (ЕС) 2016/679

Заличено обстоятелство съгласно чл.36а, ал.3 от
ЗОП във връзка с чл.4 от Регламент (ЕС) 2016/679