



ЛЕГЕНДА:

- стил с осветително тяло
- стълб
- настилка на асфалт
- рампа-подход за достъпа среда
- тактилни плочи
- бетонен бордюр
- противоударна настилка
- четка-фонтанка
- ограда с височина 100 см
- модулен санитарен възел
- перфорация в съществуващи асфалтова основа за отводняване към организационните плоскости съществуващи канализация
- съществуващи водопроводи
- водомерна шахта
- ревизионна шахта

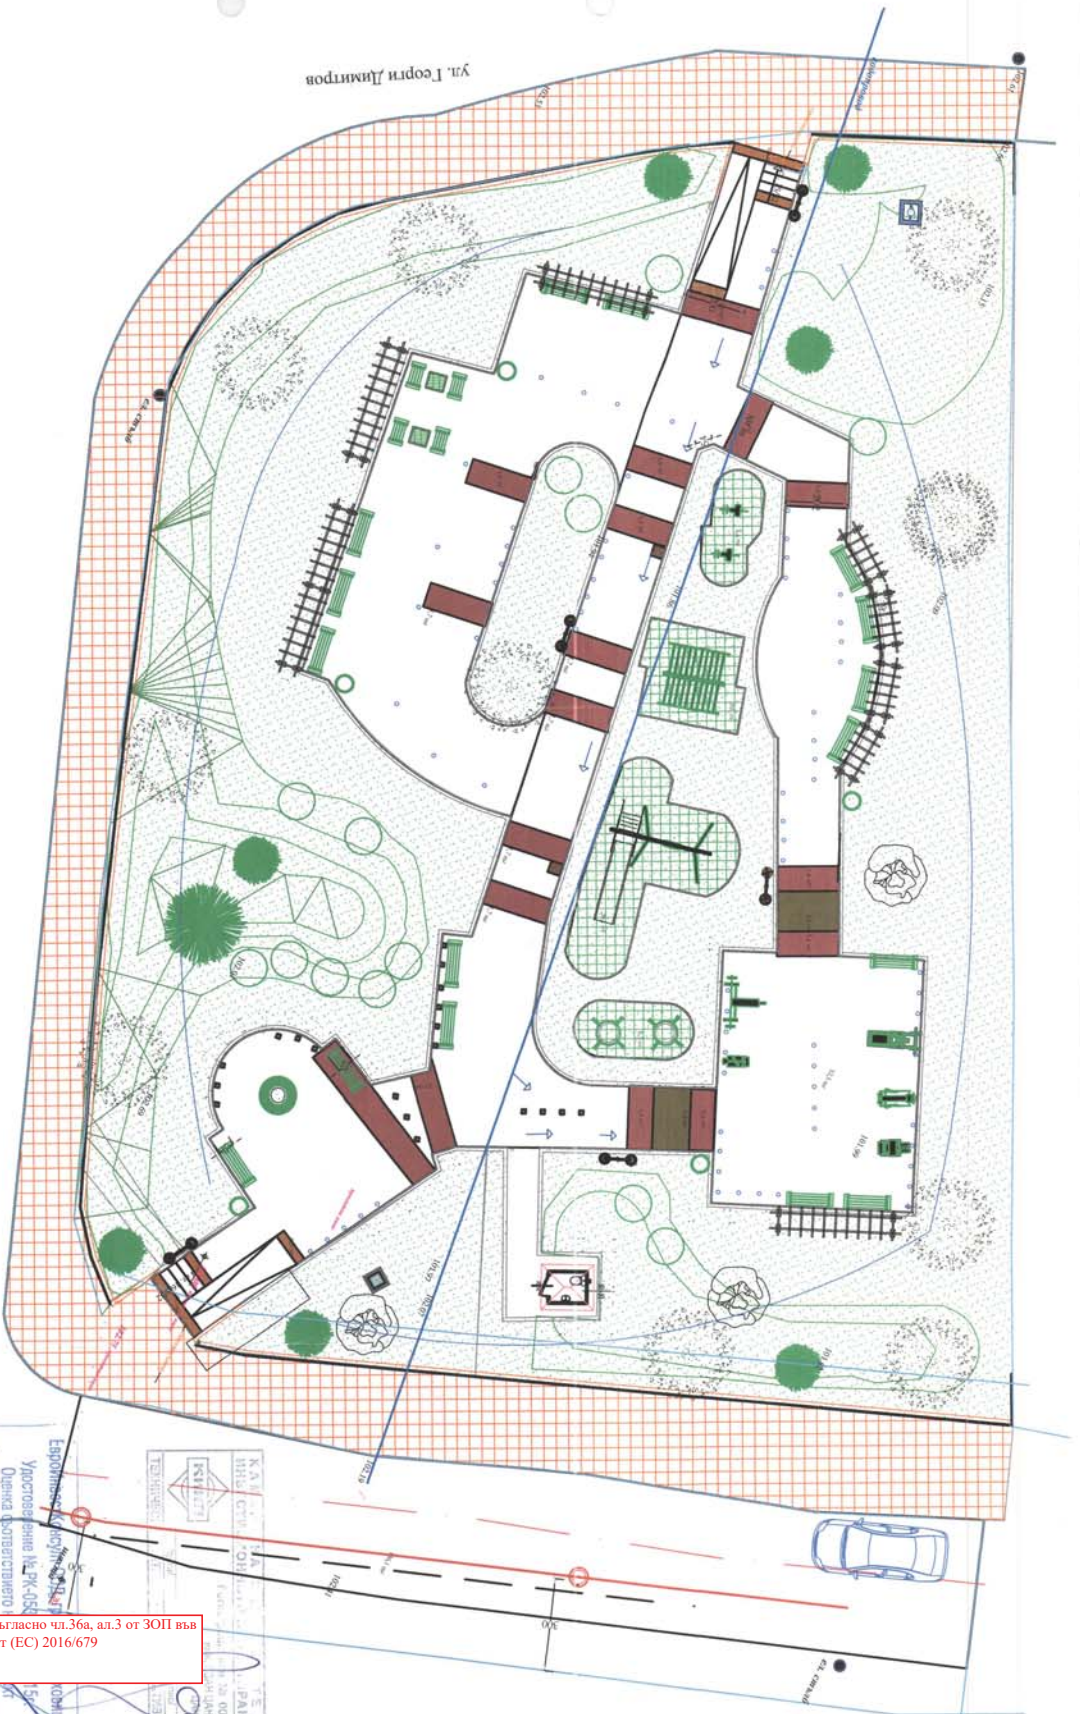

ДЕТАИЛ НА АРМИРАНА БЕТОНОВА НАСТИЛКА

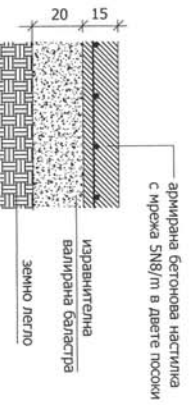

ЗАБЕЛЕЖКИ:

1. Материали: Бетон клас С20 (В25) и клас В10 за подложки; стомана клас В235 (А1) и клас В420 (А11).
2. При изпълнение на всички видове СМР да се спазват изискванията на Наредба № 10 за минимални условия за безопасност и охрана на труда.
3. Минимална дълбочина на бетоновите фундаменти - 60 см, копие се дава по-късно.
4. Монтажът на съоръжението се извършва чрез метални закладни части и бетонни стълби и чрез анкериране към твърда основа при удроположението настилка.

Записано обстоятелство съгласно чл.36а, ал.3 от ЗОП във връзка с чл.4 от Регламент (ЕС) 2016/679

ИНВЕСТИЦИОНЕН ПРОЕКТ ЗА ИЗГРАДА РЕКРЕАЦИЯ И ОТДЪХ В ПИ 30962.5 Град Златарица, община Златарица Възложител: Община Златарица Част : К С Фаза : ТП 2011 РАЗПРЕДЕЛЕНИЕ НА СЪОРЪЖЕНИЕ Съставители: Архитектура: арх. Димова В.И.К.: инж. Паричева Ел.: инж. Доракчиев Паркоу-во и ландшафт: арх. Лазар ВП : инж. Боканов Възложител:		МАЩАБ: 1:150 ЧЕЛ: 1 ДЪЛЖИНА: 1 ШРИТ: 1 ПРЕЖ: 1 1:1:150
---	--	--

Записано обстоятелство съгласно чл.36а, ал.3 от ЗОП във връзка с чл.4 от Регламент (ЕС) 2016/679