


Заличено обстоятелство
съгласно чл.36а, ал.3 от
ЗОП във връзка с чл.4 от
Регламент (ЕС) 2016/679

РАЗРЕЗ 1 - 1

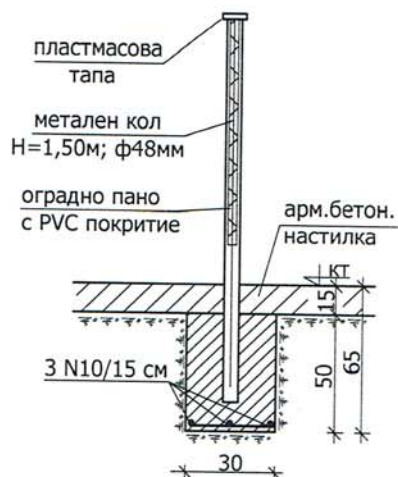

Заличено обстоятелство
съгласно чл.36а, ал.3 от
ЗОП във връзка с чл.4 от
Регламент (ЕС) 2016/679

СЪГЛАСУ

10 Златарица; дат

Заличено обстоятелство съгласно чл.36а, ал.3 от ЗОП във връзка с чл.4 от Регламент (ЕС) 2016/679

ВАЖИ С ВАЛИДНО УДОСТОВЕРЕНИЕ ЗА ППП ЗА ТЕКУЩАТА ГОДИНА

Инвестиционен проект за изграждане на парк за
рекреация и отдих в ПИ 30962.503.1351,
град Златарица, община Златарица

Възложител: Община Златарица

Част : К С	Фаза : ТП	2018 г.	чертеж	2
------------	-----------	---------	--------	---

ОГРАДА


Заличено обстоятелство
съгласно чл.36а, ал.3 от
ЗОП във връзка с чл.4 от
Регламент (ЕС) 2016/679

M 1 : 50

Съгласен с

ЗАБЕЛЕЖКИ:




1. Материали: Бетон клас C20 (B25) и клас B10 за подложен; стомана клас B235 (AI) и клас B420 (AIII).
2. При изпълнение на всички видове СМР да се спазват изискванията на Наредба № 2 за минимални условия за безопасност и охрана на труда.
3. посочените дълбочини са минимални, копае се до здрава почва.

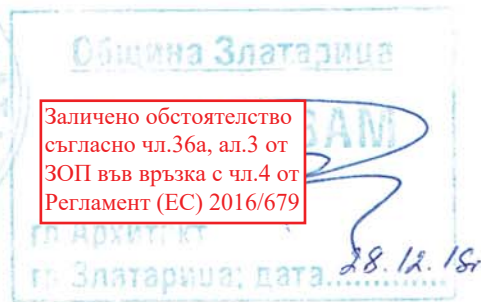

ТИПОВ ДЕЙТАЛ НА ФУНДАМЕНТ НА ДЕТСКО СЪОРЪЖЕНИЕ



ДЕТАЙЛ НА ПОЛАГАНЕ НА ГРАДИНСКИ БОРДЮР

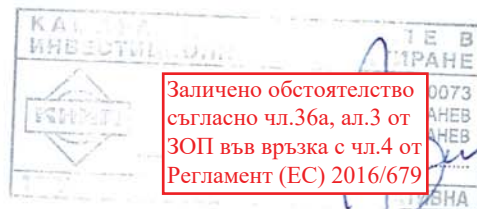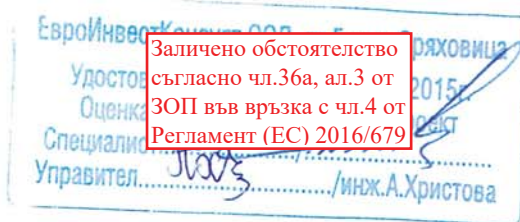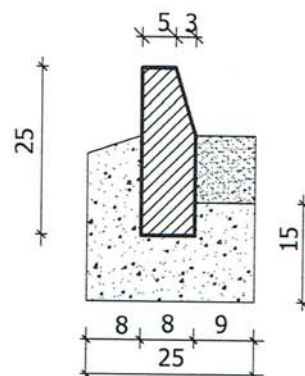

ЗАБЕЛЕЖКИ:

1. Материали: Бетон клас C20 (B25) и клас B10 за подложен; стомана клас B235 (AI) и клас B420 (AIII).
2. При изпълнение на всички видове СМР да се спазват изискванията на Наредба № 2 за минимални условия за безопасност и охрана на труда.
3. Минимална дълбочина на бетонните фундаменти - 60 см, копае се до здрава почва.
4. Монтажът на съоръженията към терена се извършва чрез бетонни единични стъпки. Връзката на конструкцията на съоръженията и бетонния фундамент се осъществява чрез метални пети и болтови връзки към конструкцията или замонолитване към бетонна стъпка съгласно указанията на производителя. В случай, че детските съоръжения се монтират върху бетонова настилка, която в последствие се покрива с ударопоглътяща настилка монтажът да се извърши чрез анкерирание на метални закладни части, които повдигат съоръжението в зависимост от дебелината на синтетичната настилка.

КАМАРА НА ИНЖЕНЕРИТЕ В ИНВЕСТИЦИОННОТО ПРОЕКТИРАНЕ

ИПЪЛНА ПРОЕКТАНТСКА ПРАВОСПОСОБНОСТ

Заличено обстоятелство
съгласно чл.36а, ал.3 от
ЗОП във връзка с чл.4 от
Регламент (ЕС) 2016/679

75

ЕТА

ЕВА

Подпис

ВАЖИ С ВАЛИДНО УДОСТОВЕРЕНИЕ ЗА ПЛП ЗА ТЕКУЩАТА ГОДИНА

Проектант:

Инвестиционен проект за изграждане на парк за рекреация и отдих в ПИ 30962.503.1351, град Златарица, община Златарица

Възложител: Община Златарица

Част : К С Фаза : ТП 2018 г. чертеж 3

ДЕТАЙЛИ

Заличено обстоятелство
съгласно чл.36а, ал.3 от
ЗОП във връзка с чл.4 от
Регламент (ЕС) 2016/679

Съгласувал Въ

Съгласен с проекта


М 1 : 50

Удостоверение
Оценка
Специализиран
Управител


Заличено обстоятелство
съгласно чл.36а, ал.3 от
ЗОП във връзка с чл.4 от
Регламент (ЕС) 2016/679

2015
ПРОЕКТ
ИНЖ.Христова

Детайл за огъване на стремена

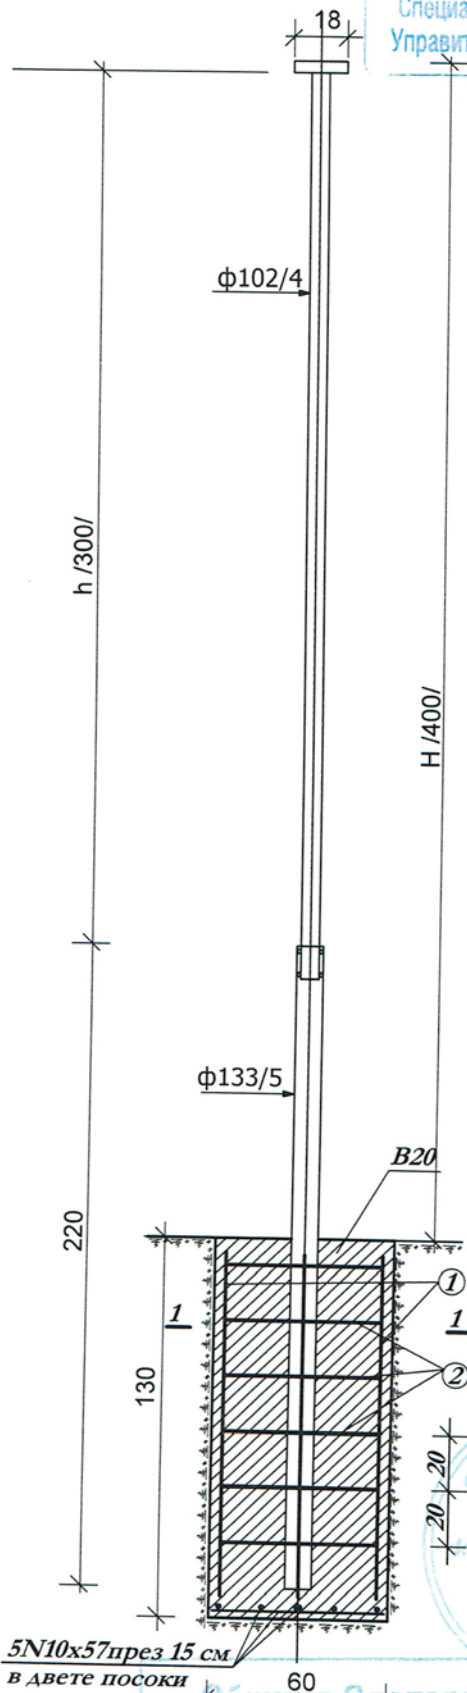

Разрез 1-1

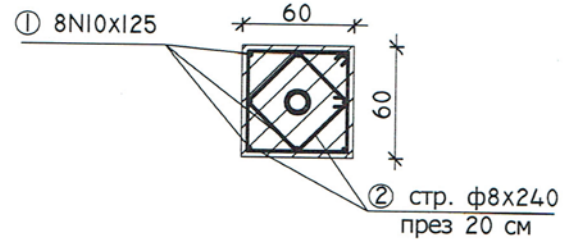

ЗАБЕЛЕЖКИ:

1. Материали: бетон клас B25 (C20/25); стомана клас 235(AI) и клас B420(AIII) .
2. Стъпките се фундират върху здрава почва с $p=20 \text{ N/cm}^2$ (прието). Минимална дълбочина 1,30 м, копае се до здрава почва.
3. При изпълнение на всички видове СМР да се спазват изискванията на Наредба № 2 за минимални условия за безопасност и охрана на труда.



Заличено обстоятелство
съгласно чл.36а, ал.3 от
ЗОП във връзка с чл.4 от
Регламент (ЕС) 2016/679

КАМАРА НА ИНЖЕНЕРИТЕ В ИНВЕСТИЦИОННОТО ПРОЕКТИРАНЕ	
ПЪЛНА ПРОЕКТАНТСКА ПРАВОСПОСОБНОСТ	
Секция:	КСС
Част на проекта:	по удостоверение за ПП
Подпис:	Христова
Валидно с валидно удостоверение за ПП за текущата година	

Проектант:

Инвестиционен проект за изграждане на парк за рекреация и отдих в ПИ 30962.503.1351, гр. Златарица, община Златарица

Зложител: Община Златарица

Ст : К С

Фаза : ТП

чертеж 4

СТЪЛБ ЗА

Съгласувал В

Съгласен с проекта:

Заличено обстоятелство
съгласно чл.36а, ал.3 от
ЗОП във връзка с чл.4 от
Регламент (ЕС) 2016/679

М 1 : 50

гл.Архитект

гр.Златарица; дата: 28.12.15г

СЪГЛАСУ

Заличено обстоятелство
съгласно чл.36а, ал.3 от
ЗОП във връзка с чл.4 от
Регламент (ЕС) 2016/679