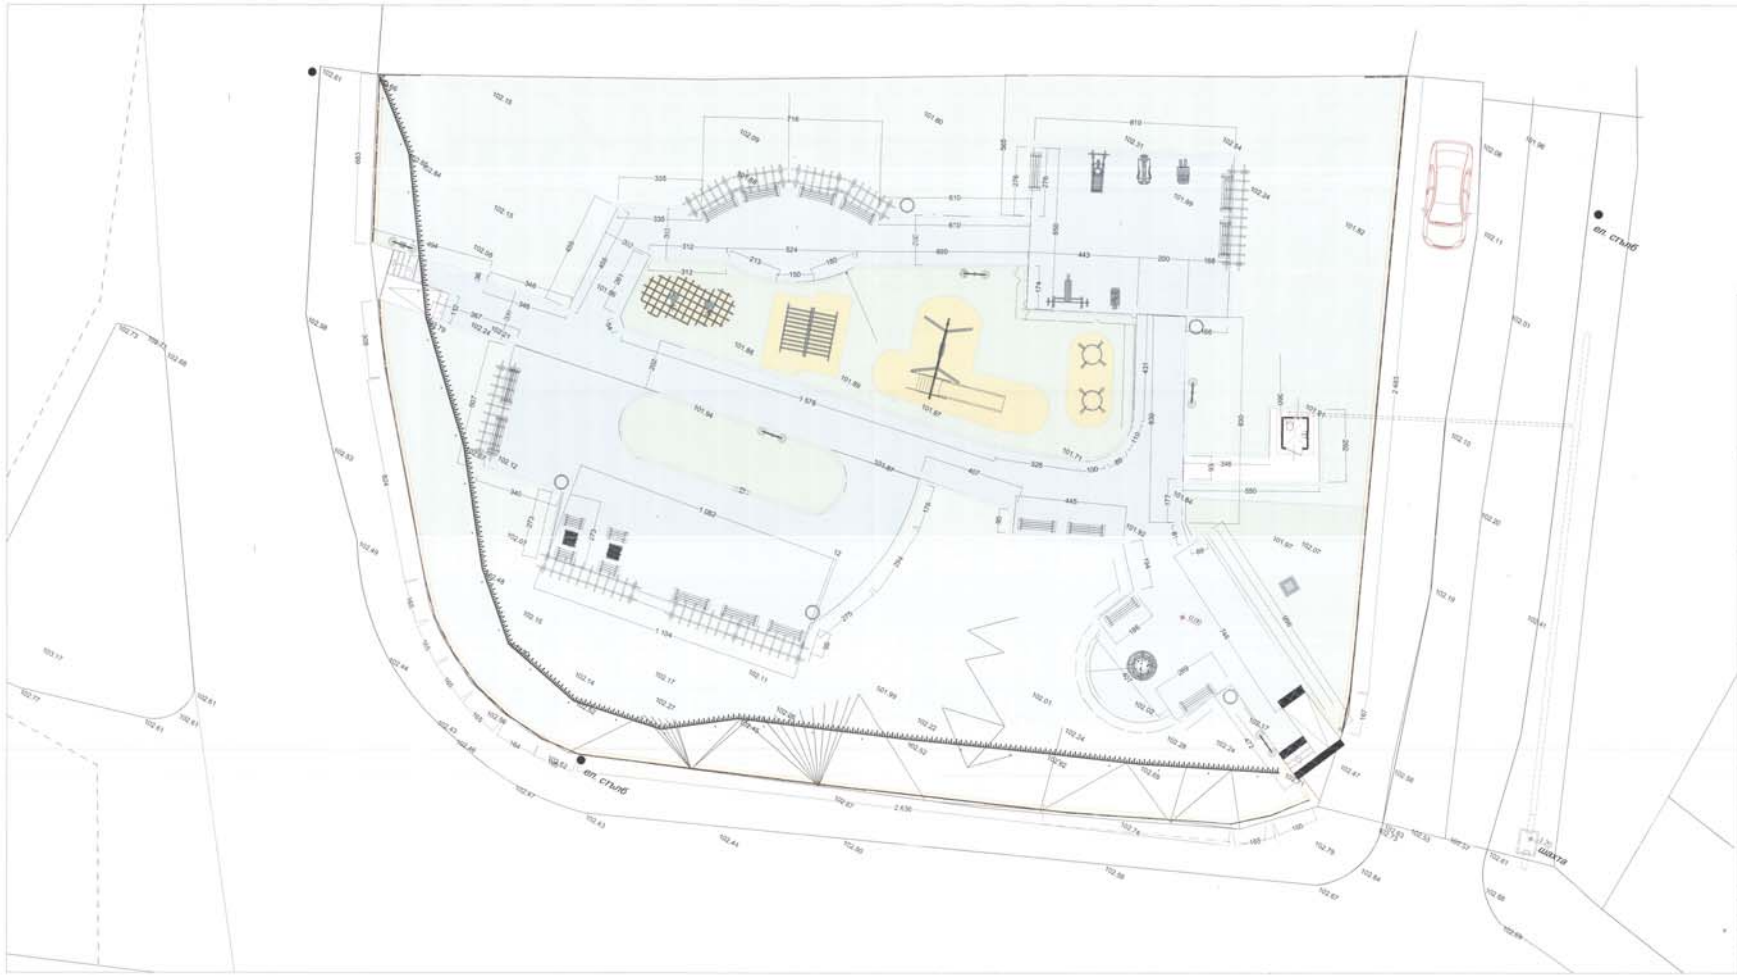

ЛЕГЕНДА:

- градинска пейка
- стълб с осветително тяло
- ел. стълб
- градински кош за отпадъци
- шахта
- рампа-подход за достъпна среда
- тактилни плочи
- бетонови бордюри
- чешма- фонтанка
- пергола
- пешеходна настилка
- ударопоглъщаща настилка
- тревни площи

АРХИТЕКТУРЕН ОПОРЕН ПЛАН
М 1:100

Площ УПИ: 1110 m²
Озеленена площ: 745 кв.м.

Обобщена оценка на съответствие на техническите паспорти на Чл. 142 ал. 3 от ЗУТ, вр. с чл. 4 ал. 1 от Наредба № 1 от 2003 г. (ДВ, бр. 72/2003 г.)

Обобщена оценка на съответствие на Чл. 142 ал. 3 от ЗУТ, вр. с чл. 4 ал. 1 от Наредба № 1 от 2003 г. (ДВ, бр. 72/2003 г.)

ИЗГРАЖДАНЕ НА ПАРК ЗА РЕКРЕАЦИЯ И ОТДИХ, гр. ЗЛАТАРИЦА

ПИ с идентификатор 3962.503.1351,
гр. Златарица, община Златарица, обл. Велико Търново

Възложител: Община Златарица

АРХИТЕКТУРЕН ОПОРЕН П		Мащаб	1:100
		Фаза	ТП
		Лист	АРХИТЕКТУРА
		Дата	2018 г.
		Лист вс. листа	1 / 3

специалност	Име, Фамилия	
АС / ПБ	арх. А. Димова	
Електро	инж. Дарчинова	
ВС / ВК	инж. Дарчинова	
пейзаж	инж. Божанов	