


ИНЖЕНЕРНОГЕОЛОЖКИ ПРОФИЛ I - I
М 1:200

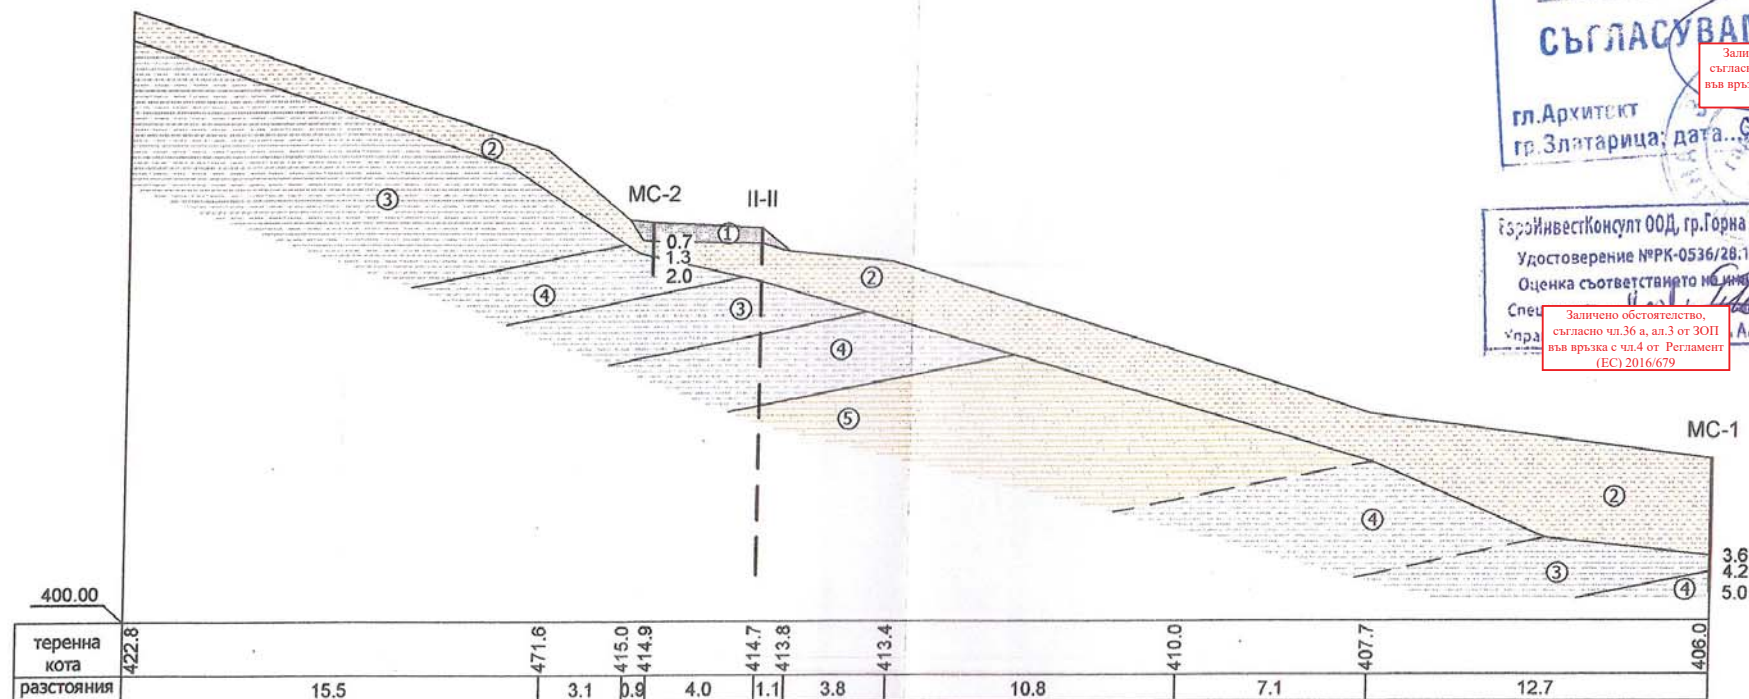

УСЛОВНИ ЗНАЦИ

- ① Пътен насип покрит с асфалт
- ② Глина, кафява, делувиялно-пролувиална, слабо пясъчлива
- ③ Глина, светло сива, прахова, трошлива, в твърда консистенция, слоиста, суха (изветрителна зона)
- ④ Алевролит, глинест, сив, финозърнест
- ⑤ Пясъчник

Община Златарица
СЪГЛАСУВАМ
гл.Архитект
гр.Златарица: дата... 02.03.17

Заличено обстоятелство,
съгласно чл.36 а, ал.3 от ЗОП
във връзка с чл.4 от Регламент
(ЕС) 2016/679

ГеоинвестКонсулт ООД, гр.Горна Оряховица
Удостоверение №РК-0536/28.10.2015г.
Оценка съответствието на инв.проект
Специален...
Заличено обстоятелство,
съгласно чл.36 а, ал.3 от ЗОП
във връзка с чл.4 от Регламент
(ЕС) 2016/679

А.ХРИСТОВА

КАМАРА НА ИНЖЕНЕРИТЕ В ИНВЕСТИЦИОННОТО ПРОЕКТИРАНЕ
РЕГИСТРАЦИЯ НА ПРАВОСПОСОБНОСТ
Регистрационен № 41074
инж. АНТОНИО
ВУТОВ ЛАКОВ

Заличено обстоятелство,
съгласно чл.36 а, ал.3 от ЗОП
във връзка с чл.4 от Регламент
(ЕС) 2016/679

Заличено обстоятелство,
съгласно чл.36 а, ал.3 от ЗОП
във връзка с чл.4 от Регламент
(ЕС) 2016/679

Заличено обстоятелство,
съгласно чл.36 а, ал.3 от ЗОП
във връзка с чл.4 от Регламент
(ЕС) 2016/679

ПРИЛОЖЕНИЕ № 2.1

"Геотехника АБС" ООД

Обект: "Възстановяване на инфраструктурата и укрепване на свлачище в землището на с. Долно Шивачево, път VTR 1161 км.10+700"

ИНЖЕНЕРНОГЕОЛОЖКИ ПРОФИЛ I-I

Р-л проект: инж. Антонио Лаков
Проектант: инж. Антонио Лаков

Заличено обстоятелство,
съгласно чл.36 а, ал.3 от ЗОП
във връзка с чл.4 от Регламент
(ЕС) 2016/679

М 1:200