


ИНЖЕНЕРНОГЕОЛОЖКИ ПРОФИЛ II - II
М 1:200

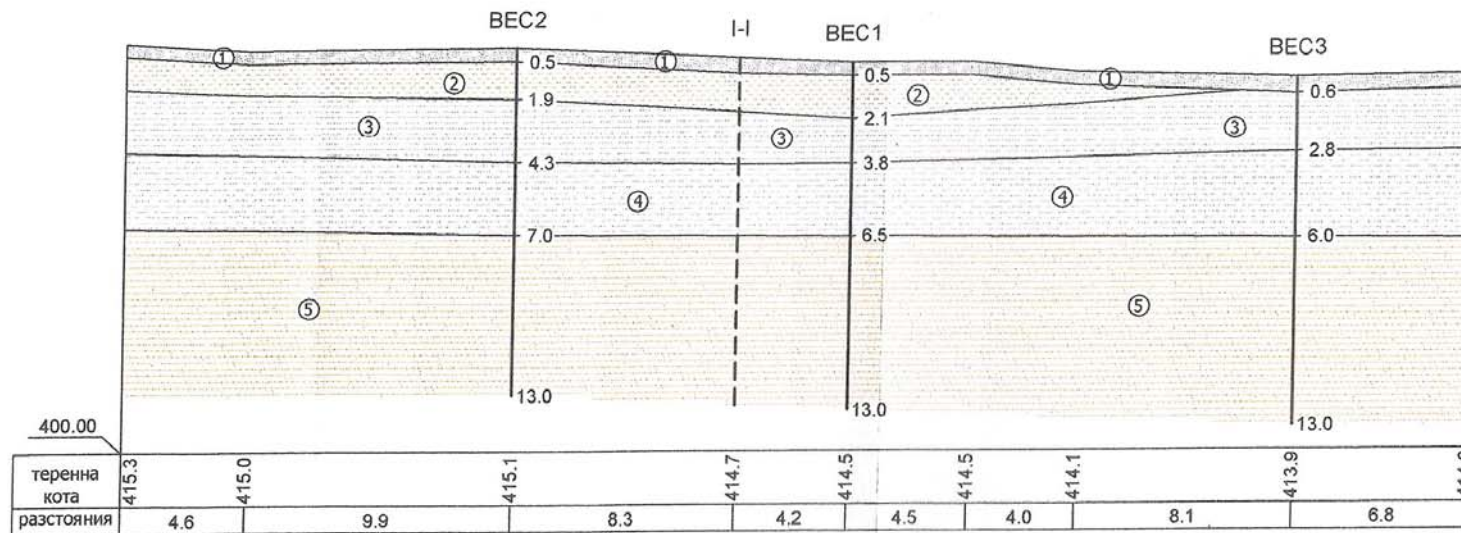

УСЛОВНИ ЗНАЦИ

- ① Пътен насип покрит с асфалт
- ② Глина, кафява, делувиялно-пролувиялна, слабо пясъчлива
- ③ Глина, светло сива, прахова, трошлива, в твърда консистенция, слоиста, суха (изветрителна зона)
- ④ Алевролит, глинест, сив, финозърнест
- ⑤ Пясъчник

ЕвроинвестКонсулт ООД, гр.Горна Оряховица
Удостоверение №РК-0536/28.10.2015г.
Оценка съответствието на проект
Специалист.....
Управлятел.....

Залчено обстоятелство,
съгласно чл.36 а, ал.3 от ЗОП
във връзка с чл.4 от Регламент
(ЕС) 2016/679

Община Златарица
СЪГЛАСУВАМ
Залчено обстоятелство,
съгласно чл.36 а, ал.3 от ЗОП
във връзка с чл.4 от Регламент
(ЕС) 2016/679
Община Златарица, дата 02.09.2016г.

Залчено обстоятелство,
съгласно чл.36 а, ал.3 от ЗОП
във връзка с чл.4 от Регламент
(ЕС) 2016/679

КАРИКА НА ИНЖЕНЕРИТЕ В ИНВЕСТИЦИОННОТО ПРОЕКТИВАНЕ
ПЪЛНА ПРОЕКТАНТСКА ПРАВОСПОСОБНОСТ
Регистрационен № 41074
Секция: МДГЕ
Част на проект: по удостоверение за ППД
Залчено обстоятелство,
съгласно чл.36 а, ал.3 от ЗОП
във връзка с чл.4 от Регламент
(ЕС) 2016/679
АНТОНИО ЛАКОВ

ПРИЛОЖЕНИЕ №2.2

Залчено обстоятелство,
съгласно чл.36 а, ал.3 от ЗОП
във връзка с чл.4 от Регламент
(ЕС) 2016/679

"Геотехника АБС" ООД
Обект: "Възстановяване на инфраструктурата и укрепване на свлачище в землището на с. Долно Шивачево, път VTR 1161 км.10+700"
ИНЖЕНЕРНОГЕОЛОЖКИ ПРОФИЛ II-II
Р-л проект: инж. Антонио Лаков
Проектант: инж. Антонио Лаков
02.09.2016 г. М 1:200
Залчено обстоятелство,
съгласно чл.36 а, ал.3 от ЗОП
във връзка с чл.4 от Регламент
(ЕС) 2016/679