
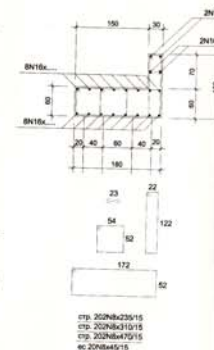


Ростверк-16р. - L= 30.20 м

стр.11НВ205/15 + вк 11В6.5-05/15

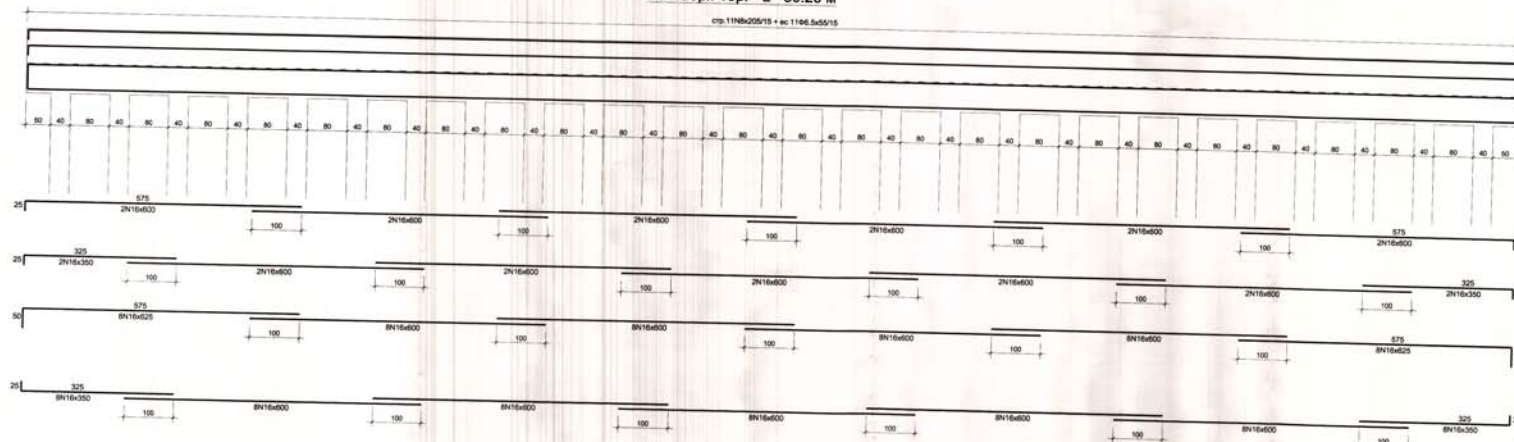

ЗАБЕЛЕЖКИ:

- 1.С фиксатори да се осигури минимално бетоново покритие - 3.5 см.
- 2.Бетон: клас С30/37 с клас на въздействие на околната среда - XC2, XF2 и ХА1, водоциментов фактор не по-голям от 0.60 - EN 206-1/NA
- 3.Стомана: B500B - EN 10080 (БДС 9252)

Спецификация на арматурата

Ф/Н	16	N16
мг	2059	734
кг	811	1158
	B500B-1970гг	

Обществен проект

Община Златица

СЪЛЪЗ

г.г. Архитект

г.г. Златица; дата: 02.05.15

Консултант за оценяване на съответствието на изведението

Удъл: 100%

Технически проект

НА ИНЖЕНЕРСТВО

ОБЕКТ: възстановяване на инфраструктурата и укрепване на свлачище в землището на с. Долно Шеманово, път УГР1181 при км. 10+00

АРМАТУРЕН ПЛАН РОСТВЕРК

М 1:50

лист: 1 Конструкция

файл: работен проект

ПРОЕКТИР:

СЪЛЪЗ

ПЪЛН: м-к Д. Димитров

ВОД: м-к Д. Димитров

ГЕОДЕЗИК: м-к Т. Паска

ГЕОЛОГ: м-к А. Паска

ПЪЛ: м-к С. Сидяков

ПУСД: м-к К. Калев

ВЪЗЛОЖИТЕЛ:

Съгласен с проекта

2017.

Община Златица

Чертено № 18