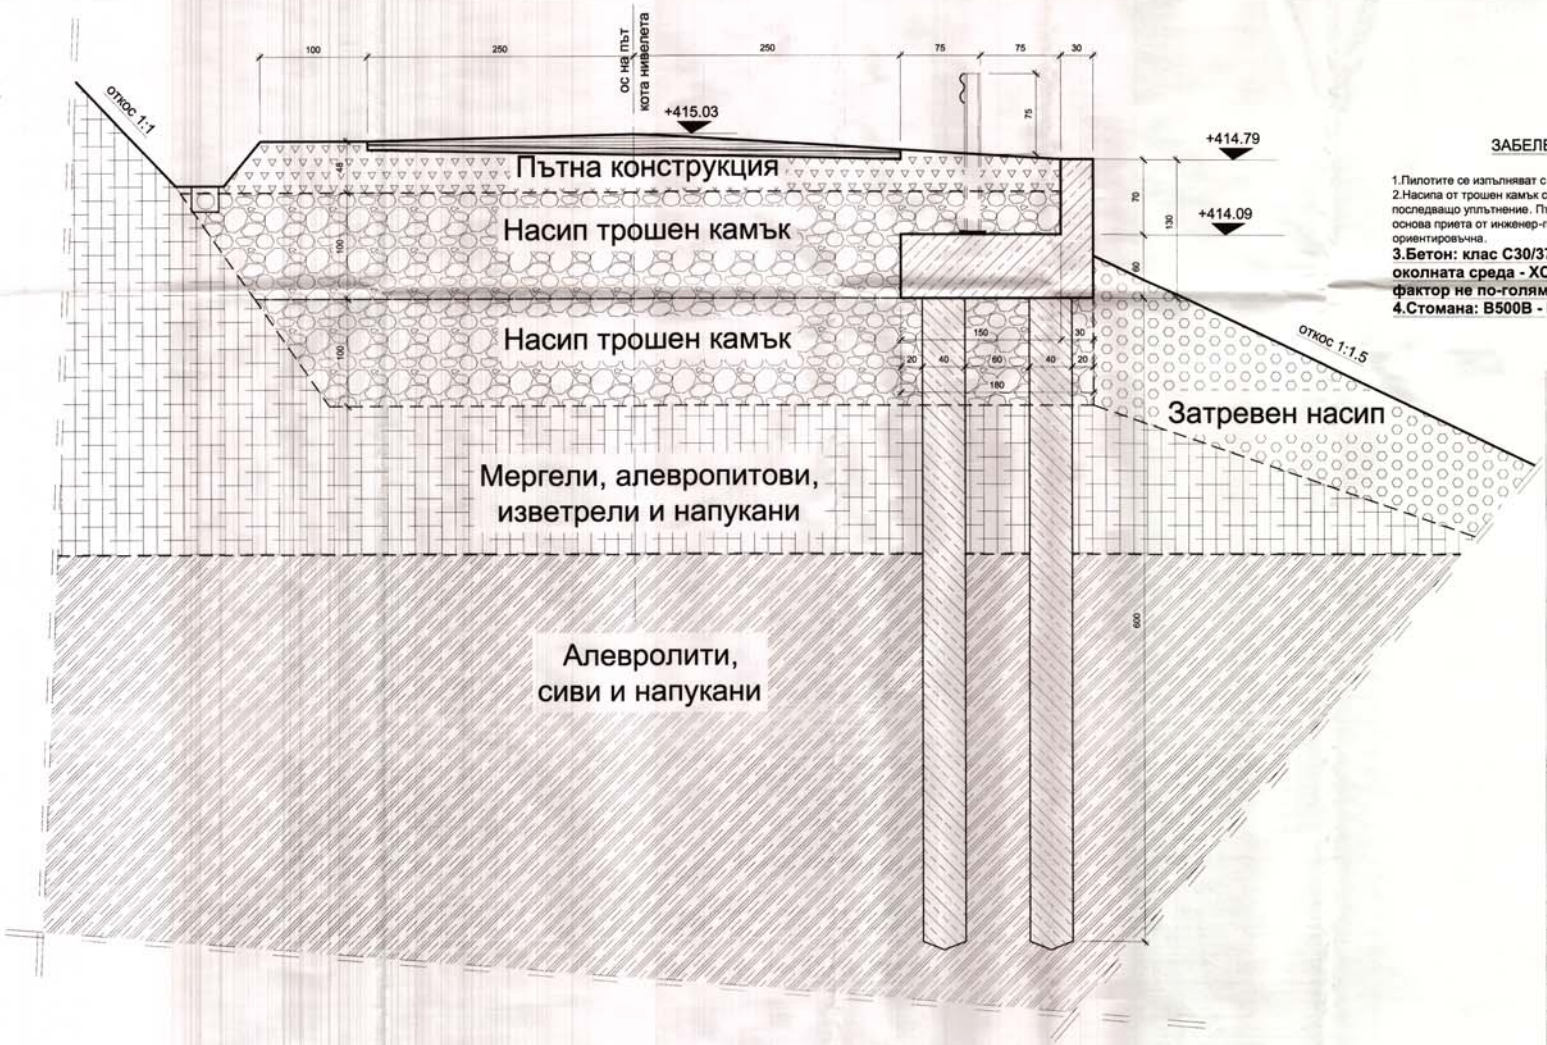

ЗАБЕЛЕЖКИ:

1.Пилотите се изпълняват с контракторно бетониране.
2.Насипа от трошен камък се изпълнява на слоеве с дебелина 20-25см и последващо уплътнение. Първия слой трябва да стъпи на здрава земна основа приета от инженер-геолог. Дебелината на слоевете трошен камък е ориентировъчна.
3.Бетон: клас С30/37 с клас на въздействие на околната среда - XC2, XF2 и XA1, водоциментов фактор не по-голям от 0.60 - EN 206-1/NA
4.Стомана: B500B - EN 10080 (БДС 9252)

Одобряващ орган:
Община Златарица
СЪГЛАСУВАМ
Кмет на Община Златарица; дата: 26.10.16г.

Заличено обстоятелство, съгласно чл.36 ал.3 от ЗОЛ във връзка с чл.4 от Регламент (ЕС) 2016/679

Консултант за оценяване на съответствието на инвестиционните проекти:
ЕвроИнвестКонсулт ООД, гр.Горна Оряховица
28.10.2016г.
Инж. Ангел А.Христова

Заличено обстоятелство, съгласно чл.36 ал.3 от ЗОЛ във връзка с чл.4 от Регламент (ЕС) 2016/679

Технически контрол:
КАМАРА НА ИНЖЕНЕРИТЕ В ИНВЕСТИЦИОННОТО ПРОЕКТИРАНЕ
ТЕХНИЧЕСКИ КОНТРОЛ - ЧАСТ КОНСТРУКТИВНА

Заличено обстоятелство, съгласно чл.36 ал.3 от ЗОЛ във връзка с чл.4 от Регламент (ЕС) 2016/679

ОБЕКТ: ВЪЗСТАНОВЯВАНЕ НА ИНФРАСТРУКТУРАТА И УКРЕПВАНЕ НА СВЛАЧИЩЕ в землището на с. Долно Шивачево, път VTR1161 при км. 10+700

РАЗРЕЗ ПРЕЗ П.Т.3 **М 1:25**

част : Конструкции *фаза : работен проект*

ПРОЕКТАНТ:
НЕБИЛ
ИСС

Заличено обстоятелство, съгласно чл.36 ал.3 от ЗОЛ във връзка с чл.4 от Регламент (ЕС) 2016/679

СЪГЛАСУВАЛИ:

Пътна:	инж. Д. Димитров	Заличено обстоятелство, съгласно чл.36 ал.3 от ЗОЛ във връзка с чл.4 от Регламент (ЕС) 2016/679
ВОБД:	инж. Д. Димитров	
Геодезия:	инж. Т. Панов	
Геология:	инж. А. Ласов	
ПБЗ:	инж. Ст. Стефанов	
ПУСО:	инж. К. Кибарова	

ВЪЗЛОЖИТЕЛ:
Съгласен с проекта: / Община Златарица /
2017г.
Чертеж № 3