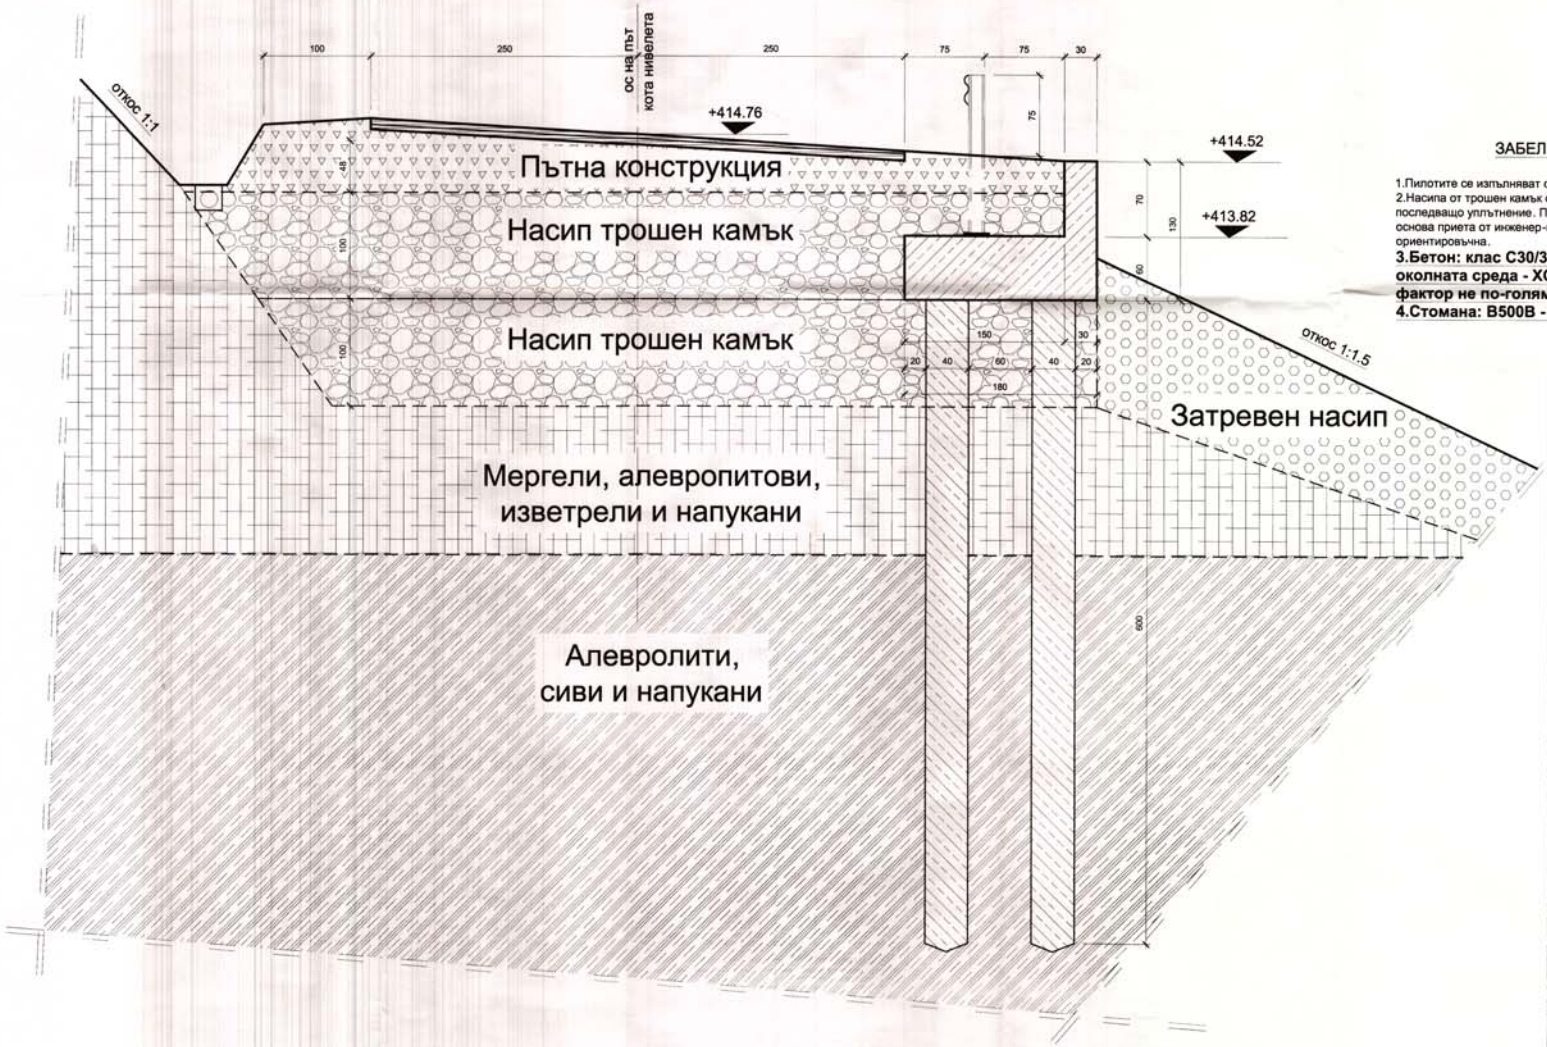


ЗАБЕЛЕЖКИ:

1.Пилотите се изпълняват с контракторно бетониране.
2.Насипа от трошен камък се изпълнява на слоеве с дебелина 20-25см и последващо уплътнение. Първия слой трябва да стъпи на здрава земна основа приета от инженер-геолог. Дебелината на слоевете трошен камък е ориентировъчна.
**3.Бетон: клас С30/37 с клас на въздействие на околната среда - XC2, XF2 и XA1, водоцементов фактор не по-голям от 0.60 - EN 206-1/NA**
**4.Стомана: B500B - EN 10080 (БДС 9252)**

*Одобряващ орган:*

Община Златица
СЪГЛАСУВАМ
(инж. Йоки)
Златица, дата 2017 г.

Заличено обстоятелство, съгласно чл.36 а, ал.3 от ЗОЛ във връзка с чл.4 от Регламент (ЕС) 2016/679

*Консултант за оценяване на съответствието на инвестиционните проекти:*
ЕвроИнвестКонсулт ООД, гр.Горна Оряховица
Удостоверение № ВС-АК/2с-ПК-ИА-2015г.
Оценител на инвестиционните проекти
Специалист
Управител: Христова

Заличено обстоятелство, съгласно чл.36 а, ал.3 от ЗОЛ във връзка с чл.4 от Регламент (ЕС) 2016/679

*Технически контрол:*
ГРУПА НА ИНЖЕНЕРИТЕ ЗА ИНВЕСТИЦИОННОТО ПРОЕКТИРАНЕ
ТЕХНИЧЕСКИ КОНТРОЛ - ЧЛ. ... ЗУТ

Заличено обстоятелство, съгласно чл.36 а, ал.3 от ЗОЛ във връзка с чл.4 от Регламент (ЕС) 2016/679

**ОБЕКТ: ВЪЗСТАНОВЯВАНЕ НА ИНФРАСТРУКТУРАТА И УКРЕПВАНЕ НА СВЛАЧИЩЕ в землището на с. Долно Шивачево, път VTR1161 при км. 10+700**

**РАЗРЕЗ ПРЕЗ П.Т.4** **М 1:25**

*част : Конструкции* *фаза : работен проект*

*ПРОЕКТАНТ:*
КСС

Заличено обстоятелство, съгласно чл.36 а, ал.3 от ЗОЛ във връзка с чл.4 от Регламент (ЕС) 2016/679

*СЪГЛАСУВАЛИ:*

| | |
|---|---|
| Пътна: | инж. Д. Димитров |
| ВОБД: | инж. Д. Димитров |
| Геодезия: | инж. Т. Панов |
| Геология: | инж. А. Ганов |
| ПБЗ: | инж. Ст. Стефанов |
| ПУСО: | инж. К. Кабарова |

Заличено обстоятелство, съгласно чл.36 а, ал.3 от ЗОЛ във връзка с чл.4 от Регламент (ЕС) 2016/679

*ВЪЗЛОЖИТЕЛ:*
Съгласен с проекта: *Община Златица /*
2017г.

Чертеж № 5