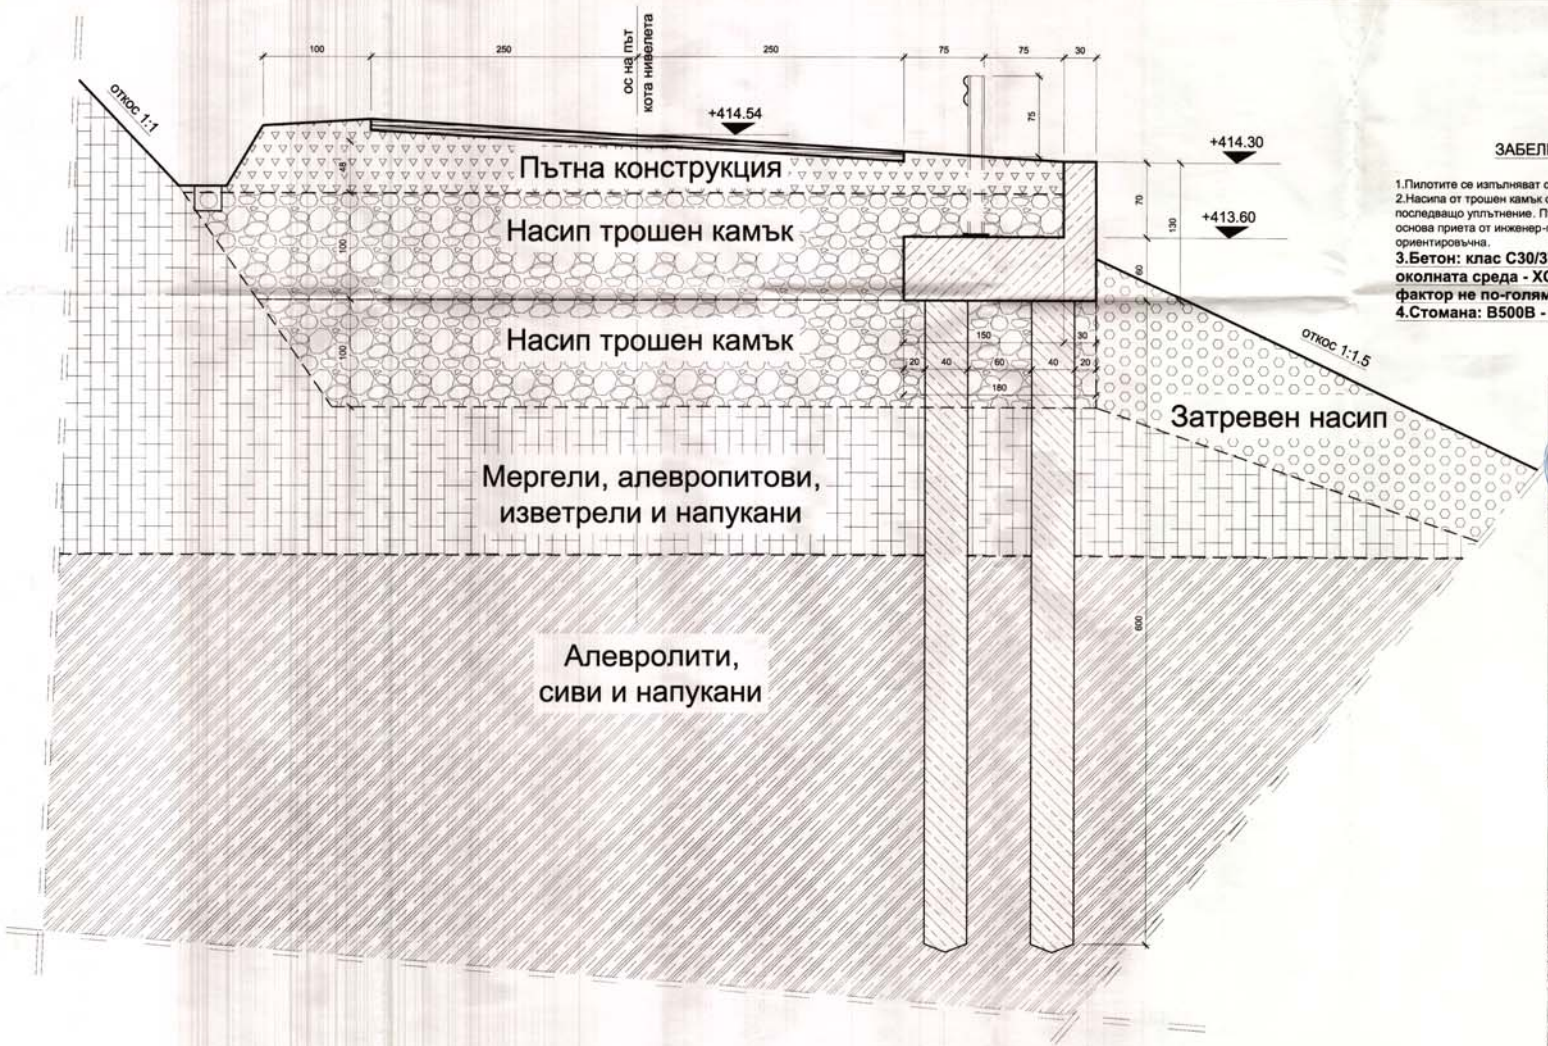

ЗАБЕЛЕЖКИ:

1.Пилотите се изпълняват с контракторно бетониране.
2.Насипа от трошен камък се изпълнява на слоеве с дебелина 20-25см и последващо уплътнение. Първия слой трябва да стъпи на здрава земна основа приета от инженер-геолог. Дебелината на слоевете трошен камък е ориентировъчна.
3.Бетон: клас С30/37 с клас на въздействие на околната среда - XC2, XF2 и XA1, водоплътен фактор не по-голям от 0.60 - EN 206-1/NA
4.Стомана: B500B - EN 10080 (БДС 9252)

Одобряващ орган:
Община Златарица
СЪГЛАСУВАМ
Заличено обстоятелство, съгласно чл.36 а, ал.3 от ЗОЛ във връзка с чл.4 от Регламент (ЕС) 2016/679

Консултант за оценяване на съответствието на инвестиционните проекти:
Заличено обстоятелство, съгласно чл.36 а, ал.3 от ЗОЛ във връзка с чл.4 от Регламент (ЕС) 2016/679

Технически контрол:
Заличено обстоятелство, съгласно чл.36 а, ал.3 от ЗОЛ във връзка с чл.4 от Регламент (ЕС) 2016/679

ОБЕКТ: ВЪЗСТАНОВЯВАНЕ НА ИНФРАСТРУКТУРАТА И УКРЕПВАНЕ НА СВЛАЧИЩЕ в землището на с. Долно Шивачево, път VTR1161 при км. 10+700

РАЗРЕЗ ПРЕЗ П.Т.5 **М 1:25**

част : Конструкции **фаза : работен проект**

ПРОЕКТАНТ:
Заличено обстоятелство, съгласно чл.36 а, ал.3 от ЗОЛ във връзка с чл.4 от Регламент (ЕС) 2016/679

СЪГЛАСУВАЛИ:

Пътна:	инж. Д. Димитров
ВОБД:	инж. Д. Димитров
Геодезия:	инж. Т. Панов
Геология:	инж. А. Панов
ПБЗ:	инж. Ст. Стефанов
ПУСО:	инж. К. Кирилова

Заличено обстоятелство, съгласно чл.36 а, ал.3 от ЗОЛ във връзка с чл.4 от Регламент (ЕС) 2016/679

Заличено обстоятелство, съгласно чл.36 а, ал.3 от ЗОЛ във връзка с чл.4 от Регламент (ЕС) 2016/679

ВЪЗЛОЖИТЕЛ:
Съгласен с проекта: **/ Община Златарица /**
2017г. **Чертеж № 5**