Координатна ситема 1970г.
Височинна система - Балтийска

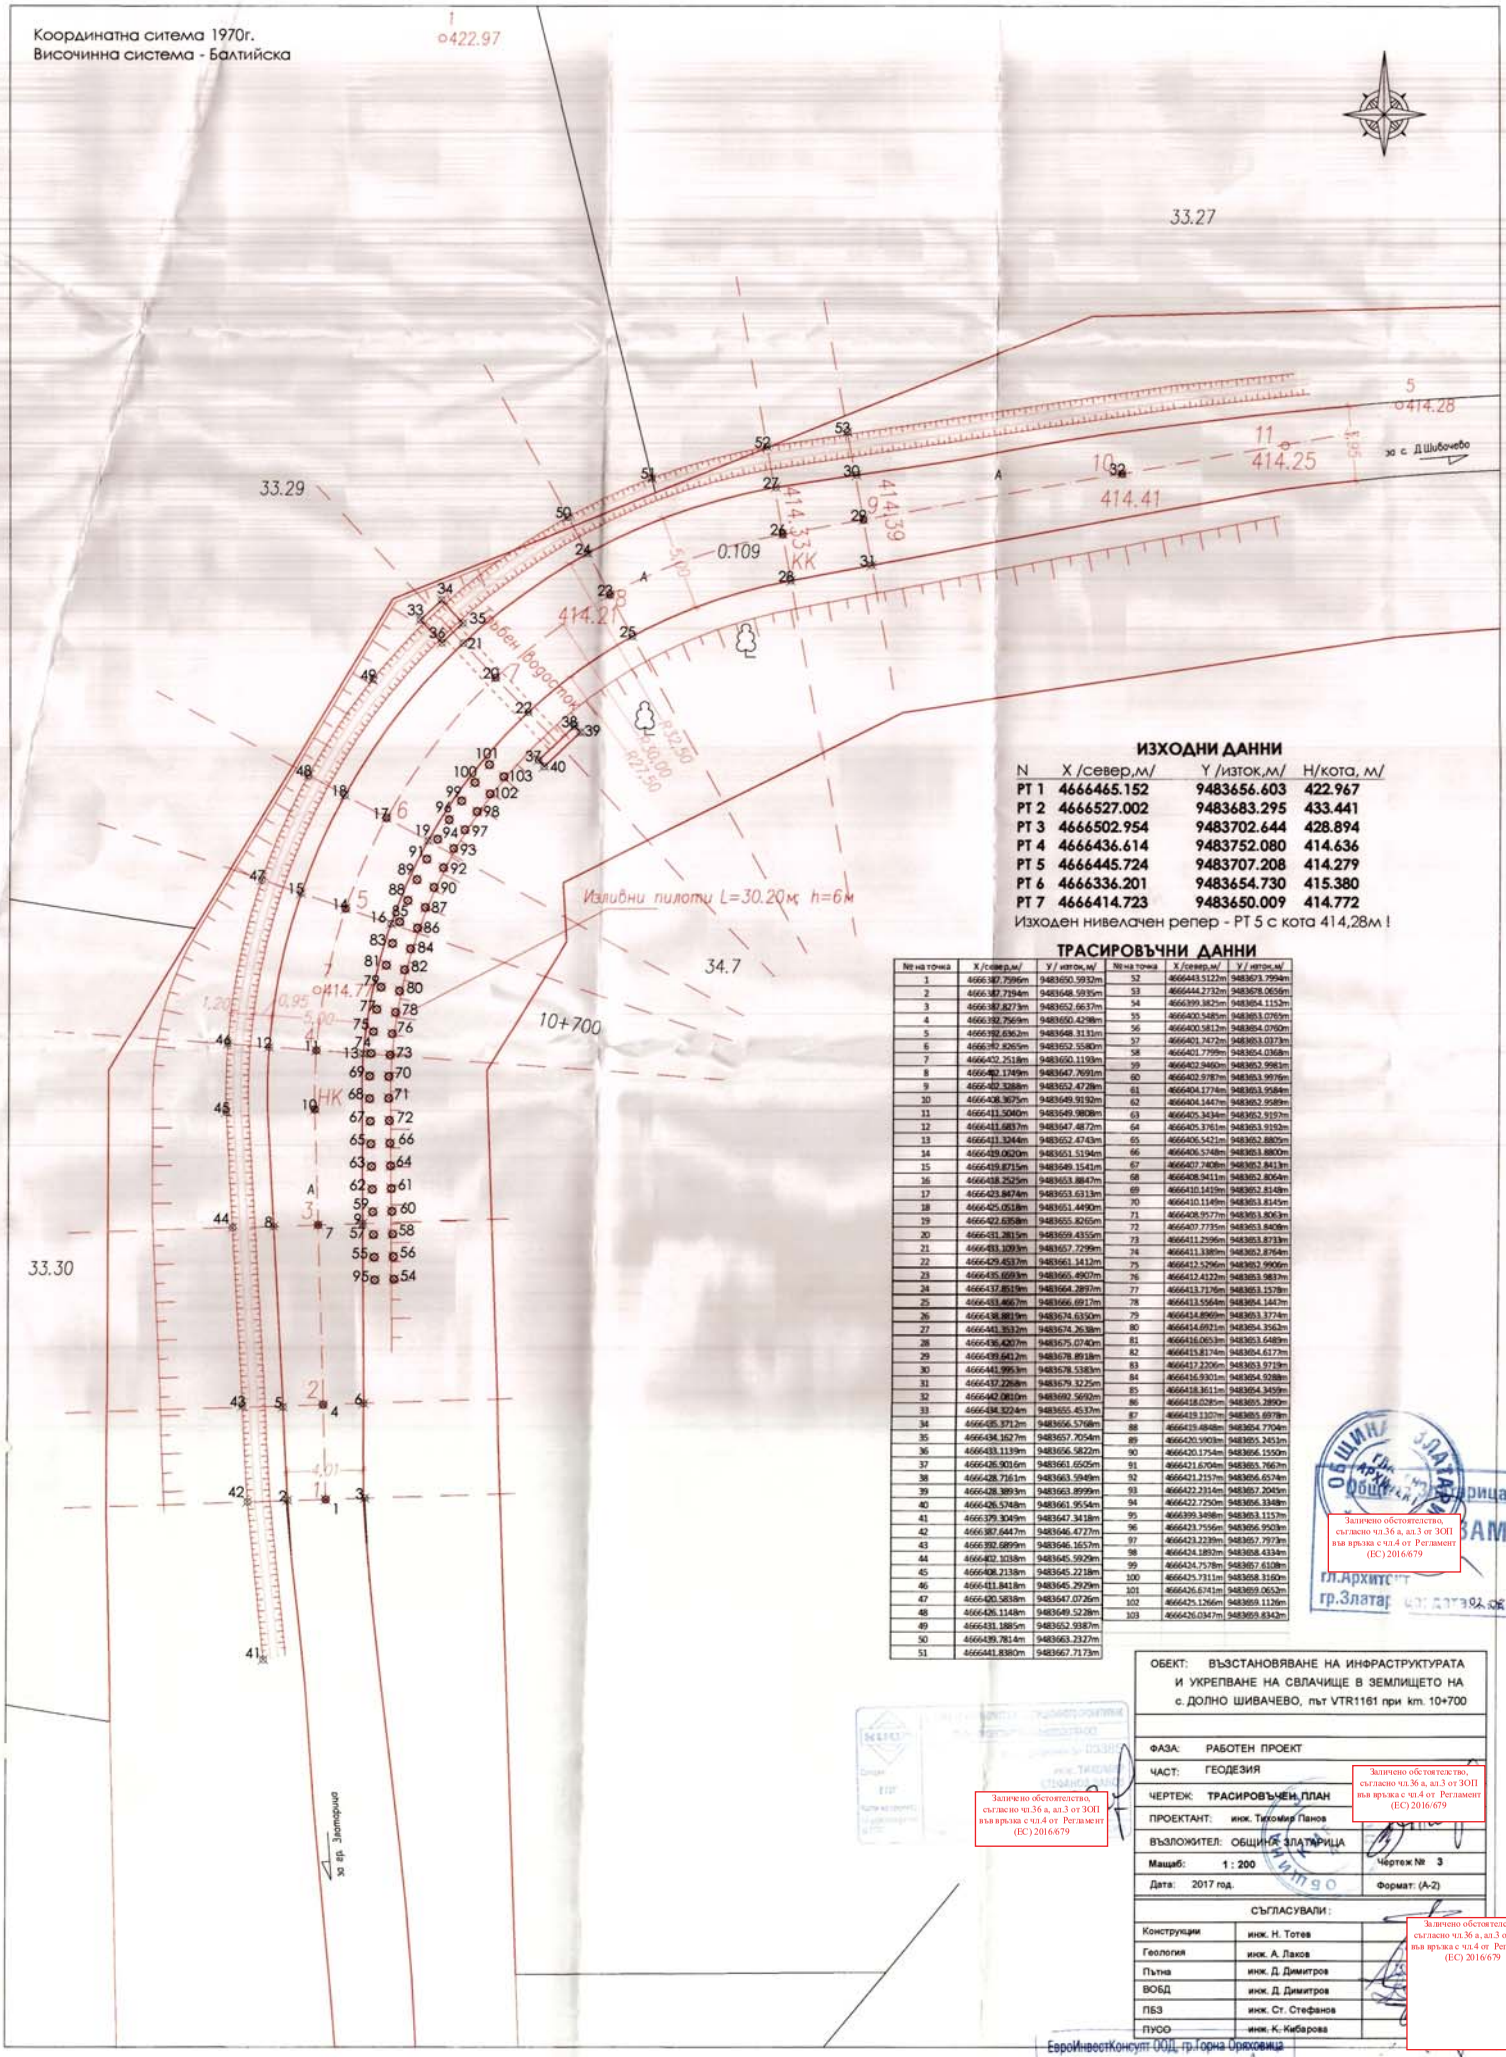

ИЗХОДНИ ДАННИ

N	X /север,м/	Y /изток,м/	H/кота, м/
PT 1	4666465.152	9483656.603	422.967
PT 2	4666527.002	9483683.295	433.441
PT 3	4666502.954	9483702.644	428.894
PT 4	4666436.614	9483752.080	414.636
PT 5	4666445.724	9483707.208	414.279
PT 6	4666336.201	9483654.730	415.380
PT 7	4666414.723	9483650.009	414.772

Изходен нивелачен репер - PT 5 с кота 414,28м !

ТРАСИРОВЪЧНИ ДАННИ

№ на точка	X /север,м/	Y / изток,м/	№ на точка	X /север,м/	Y / изток,м/
1	4666387.7596m	9483650.5932m	52	4666443.5122m	9483673.7994m
2	4666387.7194m	9483648.5935m	53	4666444.2732m	9483678.0656m
3	4666387.8273m	9483652.6637m	54	4666399.3825m	9483684.1152m
4	4666392.7569m	9483650.4298m	55	4666400.5485m	9483683.0765m
5	4666392.6362m	9483648.3131m	56	4666400.5812m	9483684.0760m
6	4666392.8265m	9483652.5580m	57	4666401.2472m	9483683.0373m
7	4666432.2519m	9483650.1193m	58	4666401.7799m	9483684.0368m
8	4666432.1749m	9483647.7691m	59	4666402.9460m	9483682.9981m
9	4666432.3288m	9483652.4728m	60	4666402.9787m	9483683.9976m
10	4666408.3675m	9483649.9192m	61	4666404.1774m	9483683.9584m
11	4666411.5040m	9483649.9808m	62	4666404.1447m	9483682.9589m
12	4666411.6837m	9483647.4872m	63	4666405.3434m	9483682.9197m
13	4666411.3244m	9483652.4743m	64	4666405.3761m	9483683.9192m
14	4666419.0020m	9483651.5194m	65	4666406.5421m	9483682.8805m
15	4666419.8715m	9483649.1541m	66	4666406.5748m	9483683.8800m
16	4666418.2525m	9483653.8847m	67	4666407.7408m	9483682.8413m
17	4666423.8474m	9483651.6313m	68	4666408.9411m	9483682.8064m
18	4666425.0518m	9483651.4490m	69	4666410.1419m	9483682.8148m
19	4666422.6358m	9483655.8265m	70	4666410.1149m	9483683.8145m
20	4666431.2815m	9483659.4355m	71	4666408.9577m	9483683.8063m
21	4666433.1093m	9483657.7299m	72	4666407.7735m	9483683.8408m
22	4666429.4537m	9483661.1412m	73	4666411.2996m	9483683.8733m
23	4666435.6993m	9483665.4907m	74	4666411.3389m	9483682.8764m
24	4666437.8519m	9483664.2897m	75	4666413.5296m	9483682.9906m
25	4666433.4667m	9483666.6917m	76	4666412.4122m	9483683.9837m
26	4666438.9819m	9483674.6350m	77	4666413.7176m	9483683.1578m
27	4666441.3532m	9483674.2638m	78	4666413.5564m	9483684.1447m
28	4666436.4207m	9483675.0740m	79	4666414.8969m	9483683.3774m
29	4666439.6412m	9483678.8918m	80	4666414.6921m	9483684.3562m
30	4666441.9953m	9483678.5383m	81	4666416.0653m	9483683.6489m
31	4666437.2268m	9483679.3225m	82	4666415.8174m	9483684.6177m
32	4666442.0810m	9483692.5692m	83	4666417.2206m	9483683.9719m
33	4666434.3224m	9483655.4537m	84	4666416.9301m	9483684.9288m
34	4666435.3712m	9483656.5768m	85	4666418.3611m	9483684.3459m
35	4666434.1627m	9483657.7054m	86	4666418.0285m	9483685.2890m
36	4666433.1139m	9483656.5822m	87	4666419.1307m	9483685.6978m
37	4666426.9016m	9483661.6505m	88	4666419.4848m	9483684.7704m
38	4666428.7161m	9483663.5949m	89	4666420.5903m	9483685.2453m
39	4666428.3893m	9483663.8999m	90	4666420.1754m	9483686.1550m
40	4666426.5748m	9483661.9554m	91	4666421.6704m	9483685.7667m
41	4666379.3049m	9483647.3418m	92	4666421.2157m	9483686.6574m
42	4666387.6447m	9483646.4727m	93	4666422.2314m	9483687.2045m
43	4666392.6899m	9483646.1657m	94	4666422.7250m	9483686.3348m
44	4666402.1038m	9483645.5929m	95	4666399.3498m	9483653.1157m
45	4666408.2138m	9483645.2218m	96	4666423.7556m	9483656.9503m
46	4666411.8418m	9483645.2929m	97	4666423.2239m	9483657.7973m
47	4666420.5838m	9483647.0726m	98	4666424.1892m	9483658.4334m
48	4666426.1148m	9483649.5228m	99	4666424.7578m	9483657.6108m
49	4666431.1885m	9483652.9387m	100	4666425.7311m	9483658.3160m
50	4666439.7814m	9483663.2327m	101	4666426.6741m	9483659.0652m
51	4666441.8380m	9483667.7173m	102	4666425.1266m	9483659.1126m
			103	4666426.0347m	9483659.8342m

ОБЕКТ: ВЪЗСТАНОВЯВАНЕ НА ИНФРАСТРУКТУРАТА И УКРЕПВАНЕ НА СВЛАЧИЩЕ В ЗЕМЛИЩЕТО НА с. ДОЛНО ШИВАЧЕВО, път VTR1161 при km. 10+700

ФАЗА:	РАБОТЕН ПРОЕКТ
ЧАСТ:	ГЕОДЕЗИЯ
ЧЕРТЕЖ:	ТРАСИРОВЪЧЕН ПЛАН
ПРОЕКТАНТ:	инж. Тихомир Панов
ВЪЗЛОЖИТЕЛ:	ОБЩИНА ЗЛАТАРИЦА
Мащаб: 1 : 200	Чертеж № 3
Дата: 2017 год.	Формат: (А-2)

СЪГЛАСУВАЛИ:

Конструкции	инж. Н. Тотев	
Геология	инж. А. Лаков	
Пътна	инж. Д. Димитров	
ВОБД	инж. Д. Димитров	
ПБЗ	инж. Ст. Стефанов	
ПУСО	инж. К. Кибарова	

ЕвроИнвестКонсулт ООД, гр.Горна Оряховица
Удостоверение № РК-0536/28.10.2015г.
Оценка на съответствието на инв. проект
Специалист: ..... инж. Ивелина Христова
Управител: .....

Заличено обстоятелство, съгласно чл.36 а, ал.3 от ЗОП във връзка с чл.4 от Регламент (ЕС) 2016/679

Заличено обстоятелство, съгласно чл.36 а, ал.3 от ЗОП във връзка с чл.4 от Регламент (ЕС) 2016/679

Заличено обстоятелство, съгласно чл.36 а, ал.3 от ЗОП във връзка с чл.4 от Регламент (ЕС) 2016/679

Заличено обстоятелство, съгласно чл.36 а, ал.3 от ЗОП във връзка с чл.4 от Регламент (ЕС) 2016/679

Заличено обстоятелство, съгласно чл.36 а, ал.3 от ЗОП във връзка с чл.4 от Регламент (ЕС) 2016/679

ОБЩИНА ЗЛАТАРИЦА
гр.Златарица