


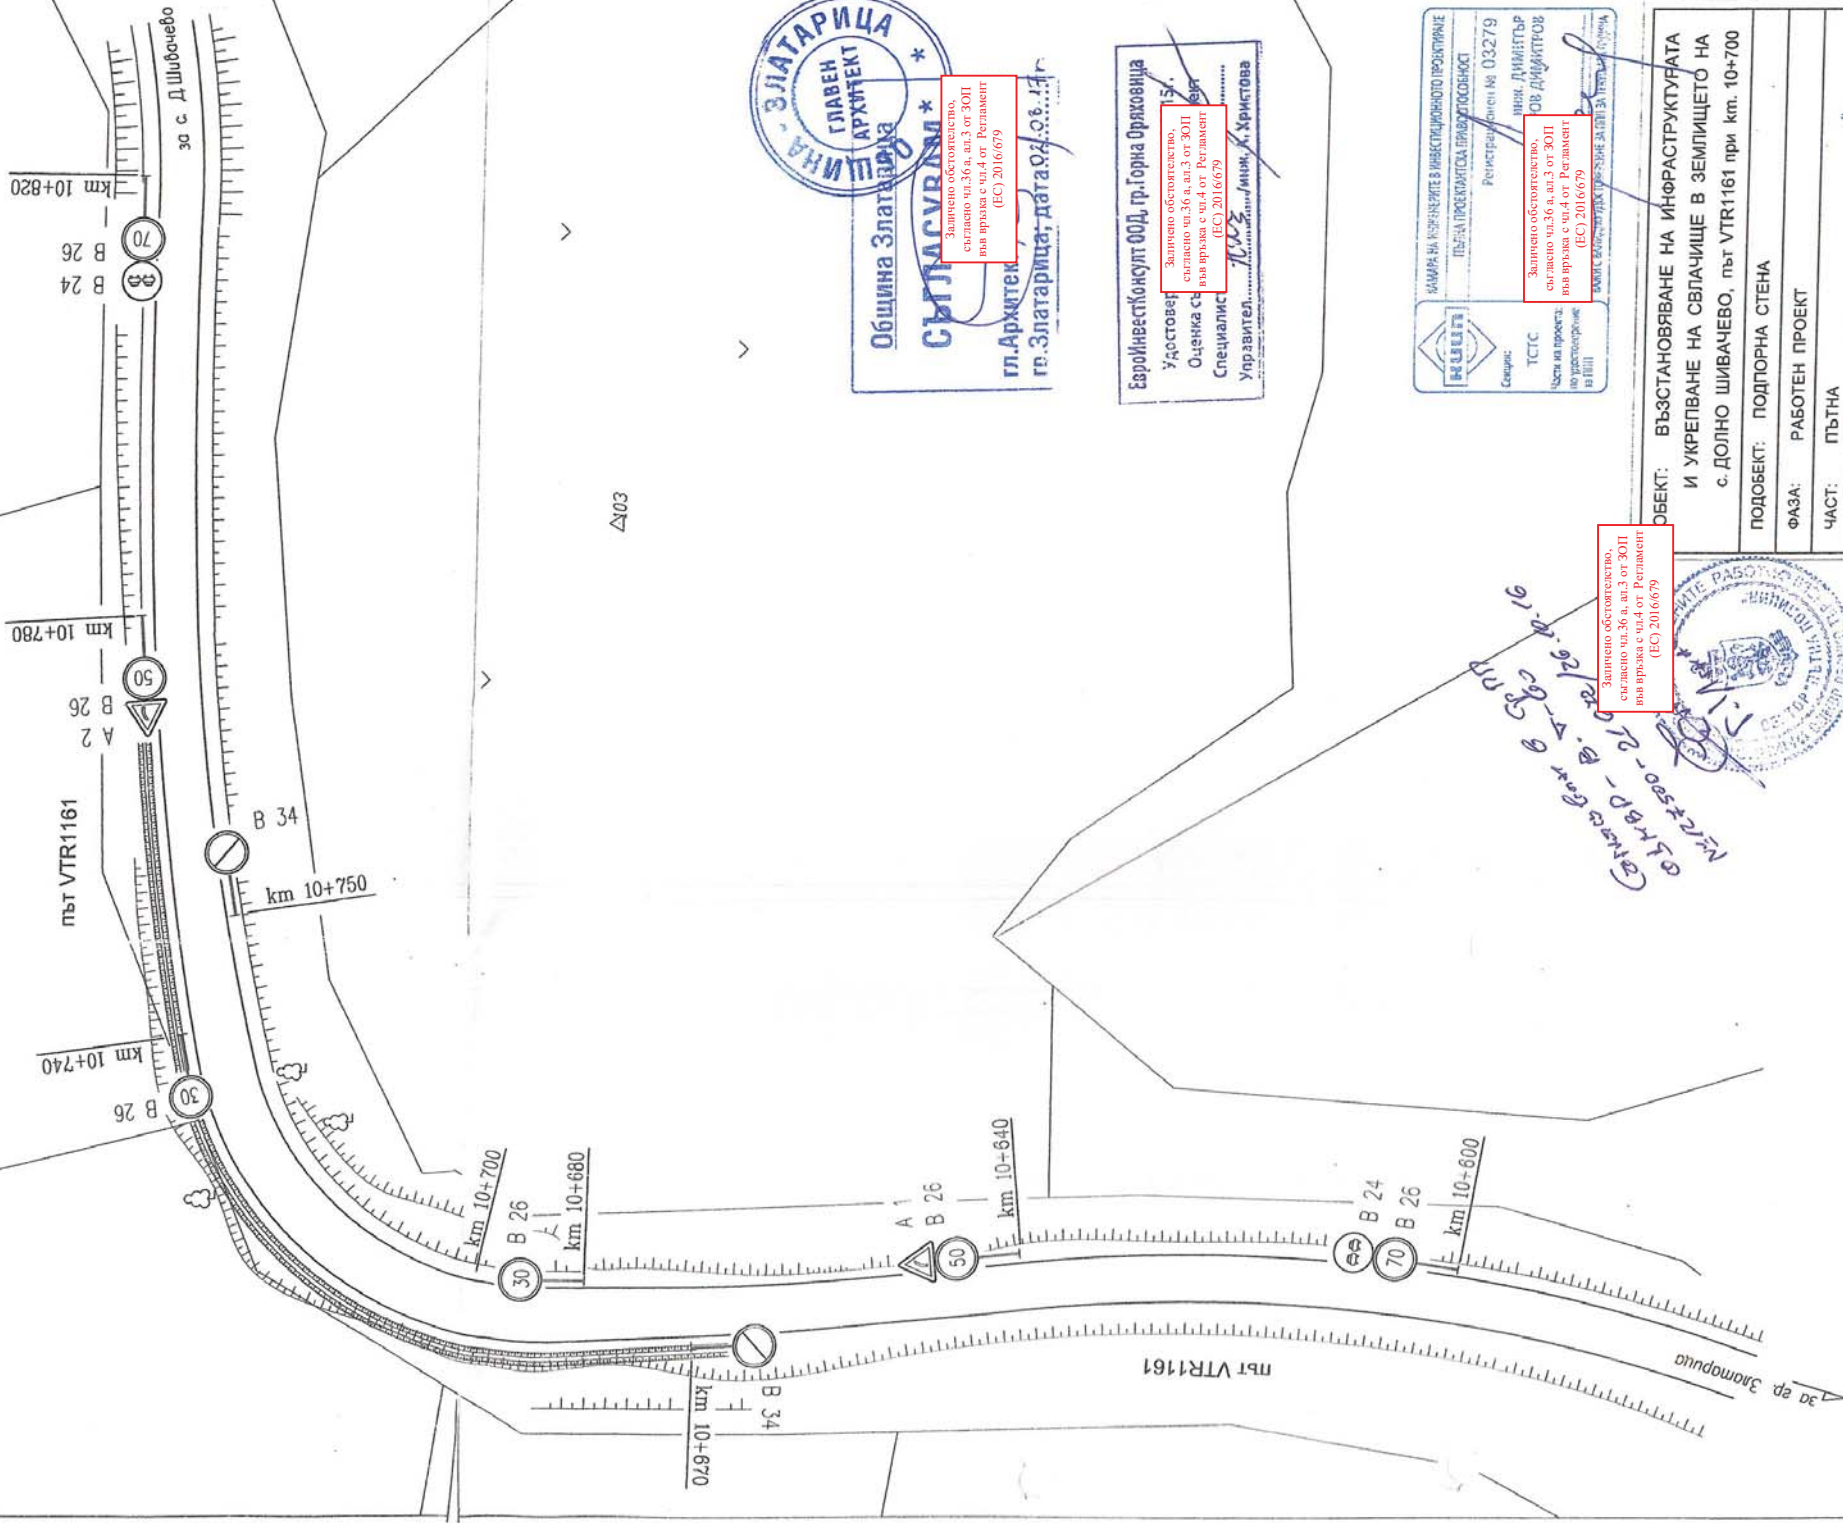

Златарица
ГЛАВЕН
АРХИТЕКТ
Община Златарица
СЪГЛАСУВАМ
гл. Архитект
гр. Златарица, дата 04.08.17

Заложено обстоятелство,
съгласно чл. 36 а, ал. 3 от ЗОП
във връзка с чл. 4 от Регламент
(ЕС) 2016/679

ЕвроинвестКонсулт ООД, гр. Горна Оряховица
Удостоверение
Оценка съгласно
Специалист
Управител: *Т. Христова*

Заложено обстоятелство,
съгласно чл. 36 а, ал. 3 от ЗОП
във връзка с чл. 4 от Регламент
(ЕС) 2016/679

КАМАРА НА ИНЖЕНЕРИТЕ В ИНВЕСТИЦИОННОТО ПРОЕКТИРАНЕ
ПЪЛНА ПРЕКЪПКА НА ЕВРОИНВЕСТИЦИОННОТО
Регистрационен № 03279
Секция: ТСТС
инж. ДИМИТЪР
ОВ ДИМИТОВ

Заложено обстоятелство,
съгласно чл. 36 а, ал. 3 от ЗОП
във връзка с чл. 4 от Регламент
(ЕС) 2016/679

Заложено обстоятелство,
съгласно чл. 36 а, ал. 3 от ЗОП
във връзка с чл. 4 от Регламент
(ЕС) 2016/679

ОБЕКТ: ВЪЗСТАНОВЯВАНЕ НА ИНФРАСТРУКТУРАТА
И УКРЕПВАНЕ НА СВЯЩАЩЕ В ЗЕМЛИЩЕТО НА
с. ДОЛНО ШИВАЧЕВО, път VTR1161 при km. 10+700

ПОДОбЕКТ: ПОДПОРНА СТЕНА

ФАЗА: РАБОТЕН ПРОЕКТ

ЧАСТ: ПЪТНА

ЧЕРТЕЖ: ОРГАНИЗАЦИЯ НА ДВИЖЕНИЕТО

ПРОЕКТАНТ: инж. Д. Димитров

ВЪЗПОЖИТЕЛ: ОБЩИНА ЗЛАТАРИЦА

Масшаб: 1 : 500

Дата: 2016 год.

Формат: (А-3)

Заложено обстоятелство,
съгласно чл. 36 а, ал. 3 от ЗОП
във връзка с чл. 4 от Регламент
(ЕС) 2016/679