


ЗАБЕЛЕЖКА : ПРЕЗ ДЕНЯ ПО ПРЕШЕНКА НА СТРОИТЕЛЯ И ПРИ НЕОБХОДИМОСТ РЕГУЛИРАНЕТО НА ДВИЖЕНИЕТО ДА СТАВА И ОТ ОБУЧЕНИ РАБОТНИЦИ С ПЛЪКИ И ПОДХОДЯЩО ОБЕКАЮ !

ЗАБЕЛЕЖКА : ПРЕЗ НОЩТА ОБЕКТА СЕ ОСВЕТЯВА ДОВРЕ С Е.Л. ОСВЕТЛЕНИЕ, А ПЪТНОТО ПЛАТНО СЕ ОСВОБОЖДА МАКСИМАЛНО !

ЗАБЕЛЕЖКА : ЗНАЦИ С4.3 И С4.4 СЕ ПОСТАВЯТ НА ОТДЕЛНИ СТОЛБИ НАДЪЛЖНО НА ОСТА НА РАЗСТОЯНИЕ НЕ ПО-ГОЛЪМО ОТ 10м !

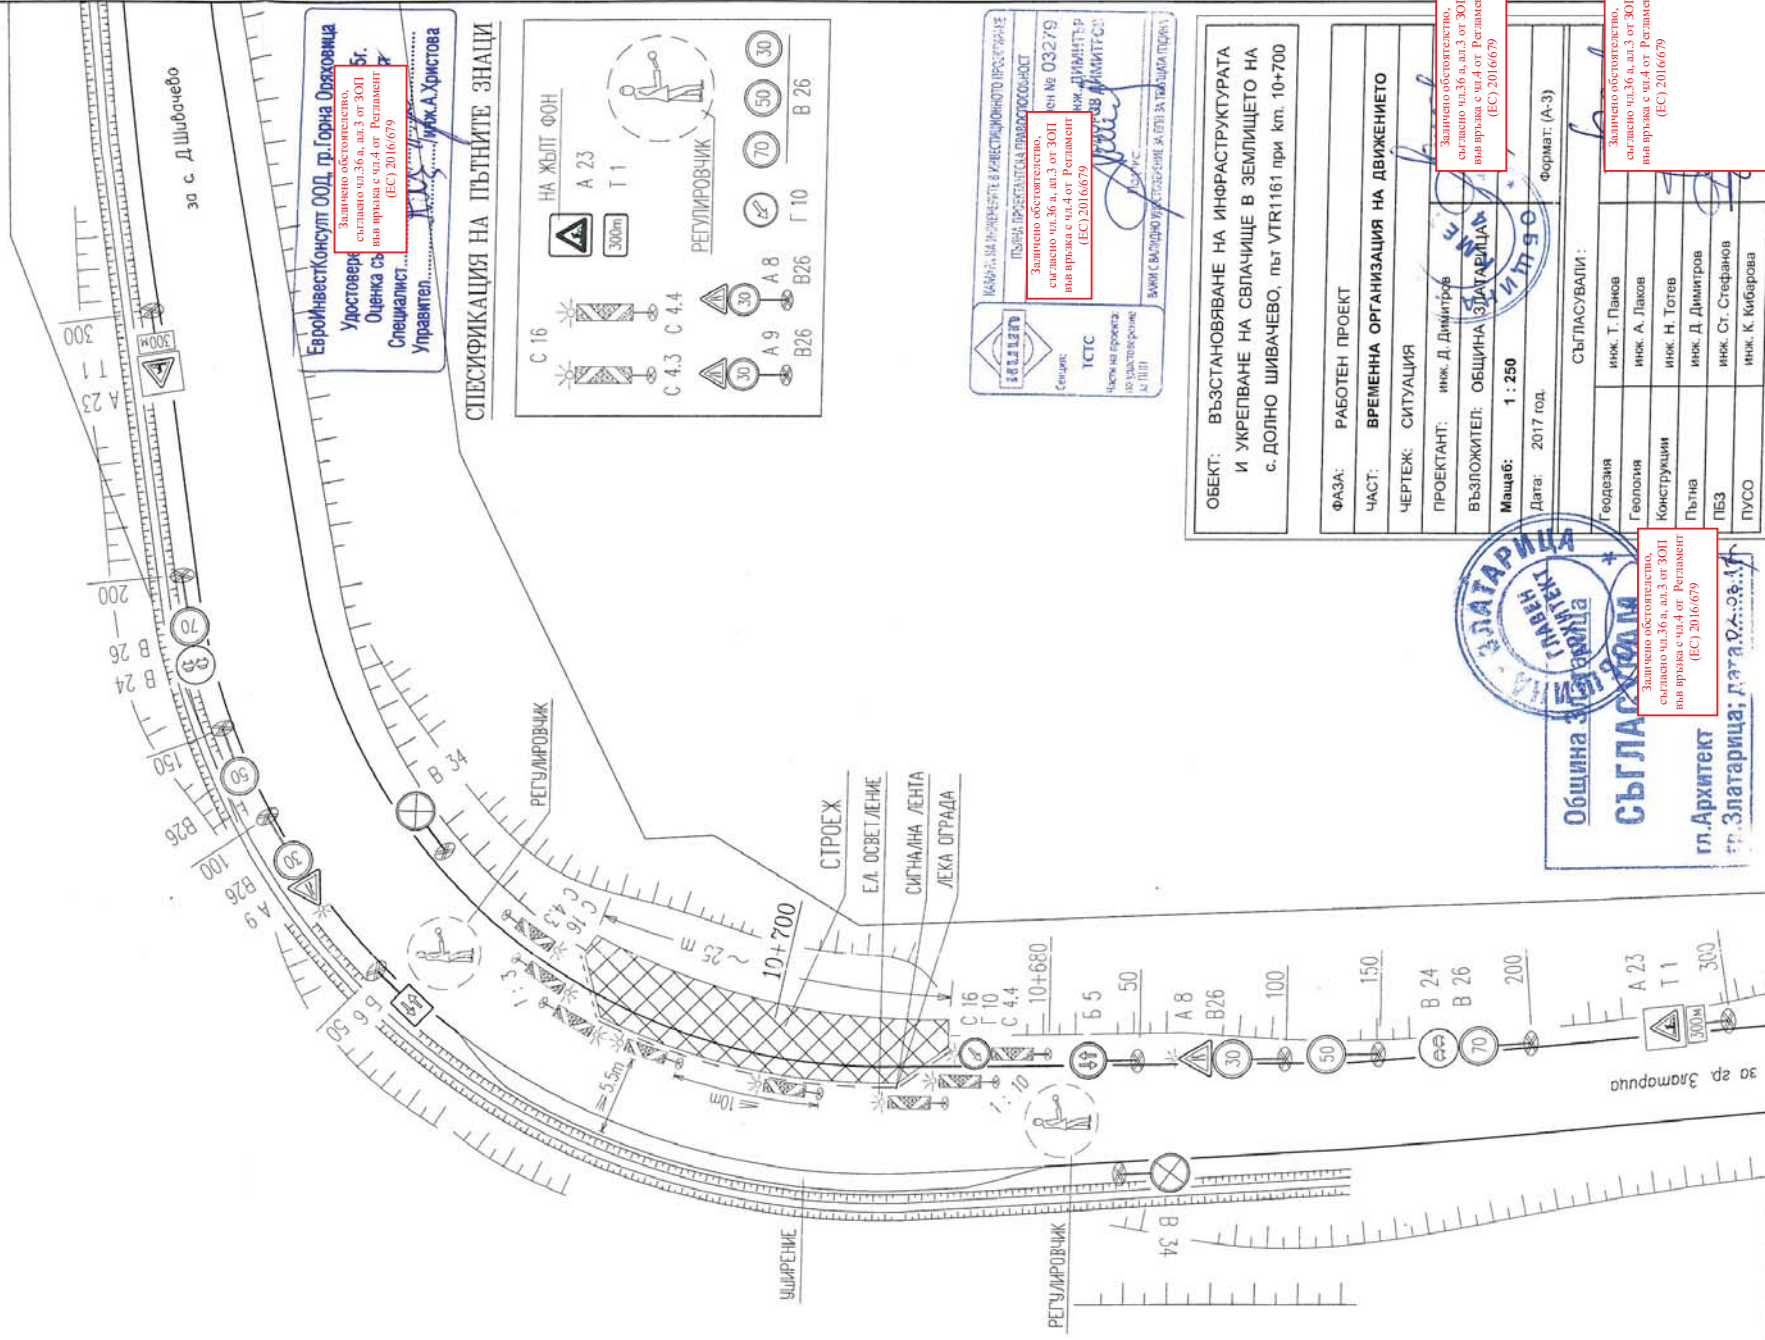

Заличено обстоятелство,
съгласно чл.36 а, ал.3 от ЗОП
във връзка с чл.4 от Регламент
(ЕС) 2016/679

Заличено обстоятелство,
съгласно чл.36 а, ал.3 от ЗОП
във връзка с чл.4 от Регламент
(ЕС) 2016/679

Заличено обстоятелство,
съгласно чл.36 а, ал.3 от ЗОП
във връзка с чл.4 от Регламент
(ЕС) 2016/679