


ДЕТАИЛ 2

ЗАБЕЛЕЖКА : ПРЕЗ ДЕНЯ ПО ПРЕЦЕНКА НА СТРОИТЕЛЯ И ПРИ НЕОБХОДИМОСТ РЕГУЛИРАНЕТО НА ДВИЖЕНИЕТО ДА СТАВА И ОТ ОБЩЕНИ РАБОТНИЦИ С ПАЛКИ И ПОДХОДЯЩО ОБЛЕКЛО !

ЗАБЕЛЕЖКА : ПРЕЗ НОЩТА ОБЕКТА СЕ ОСВЕТЯВА ДОБРЕ С ЕЛ. ОСВЕТЛЕНИЕ !

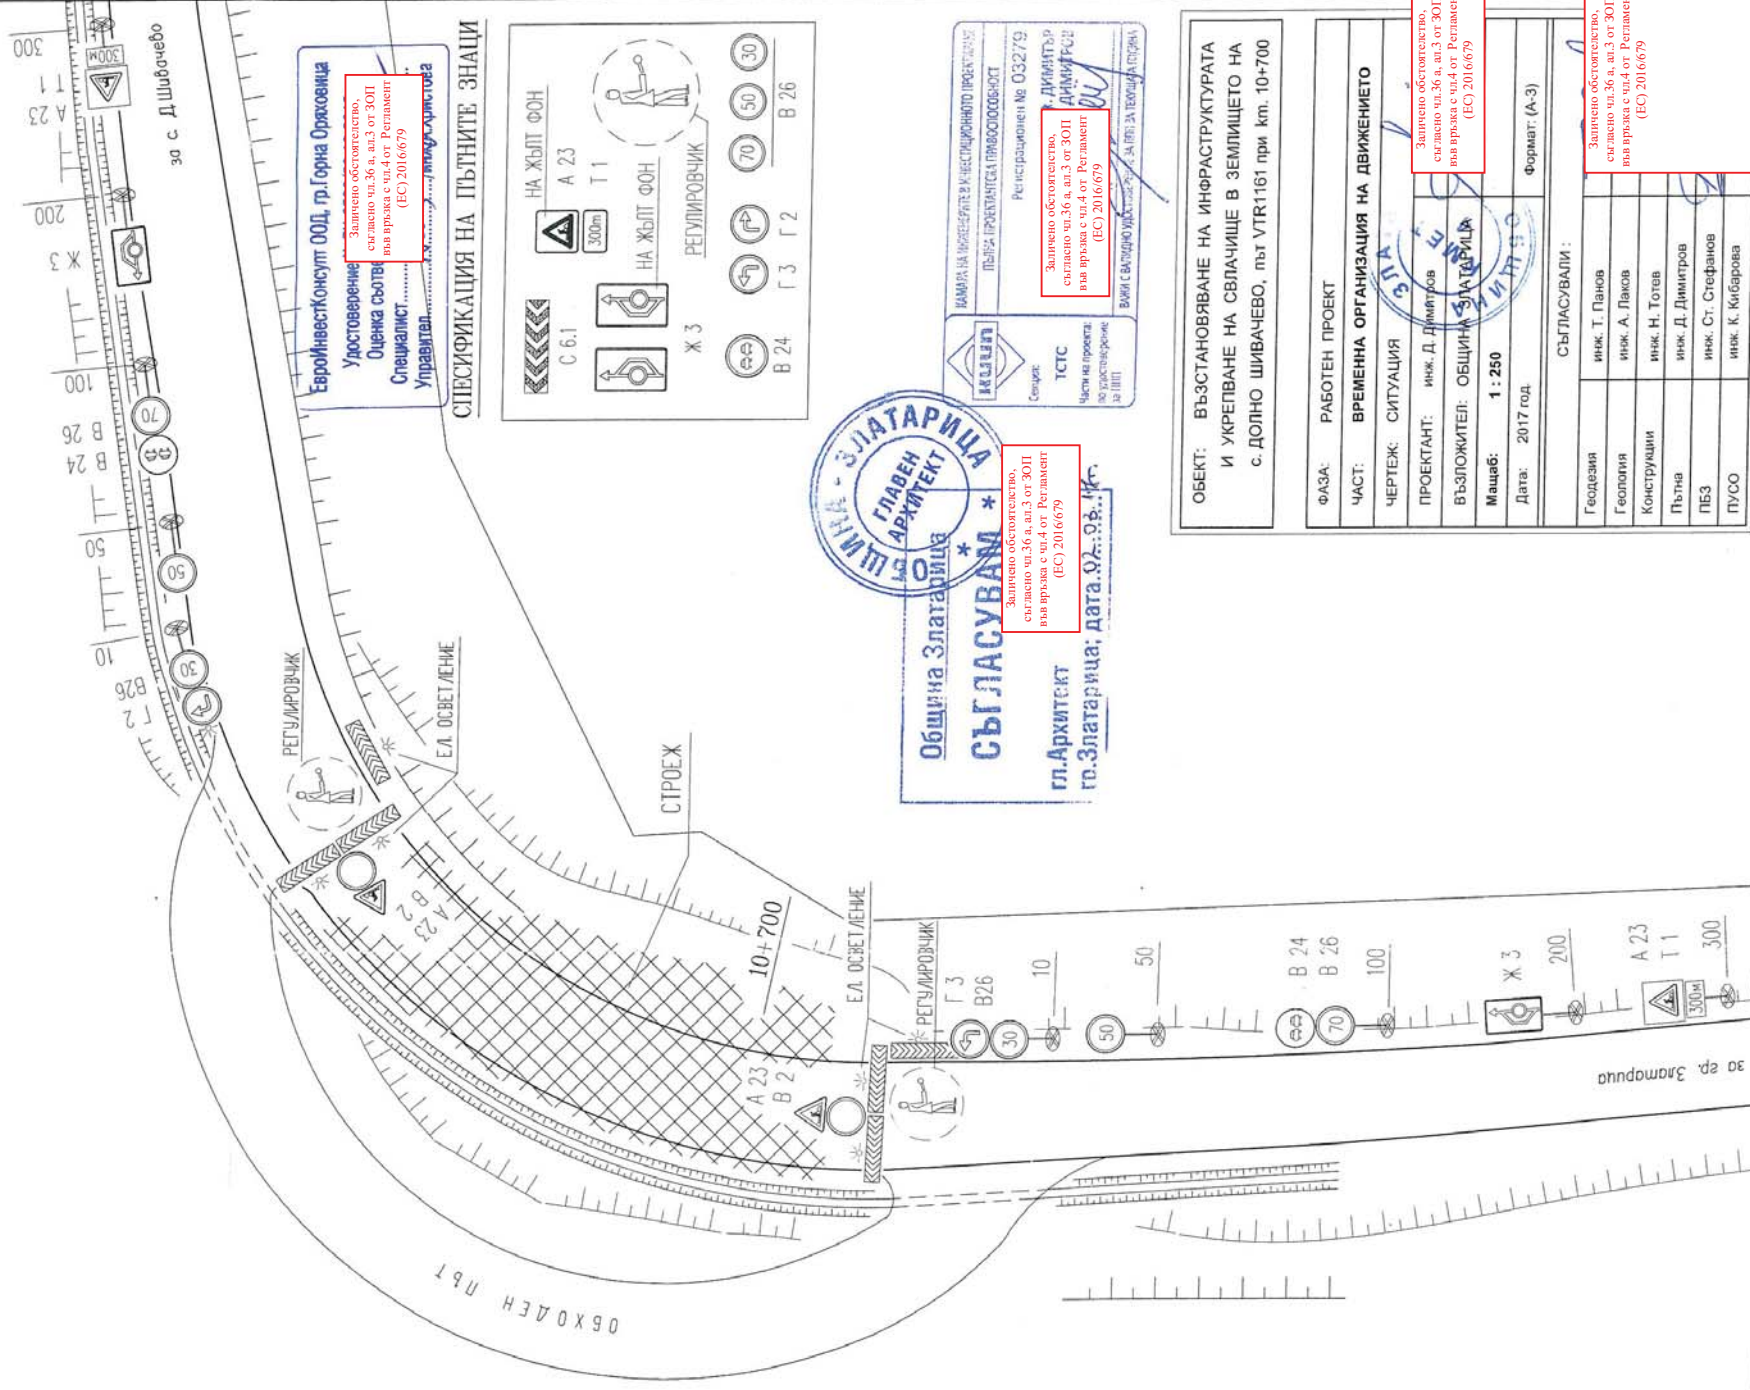

ЕвроинвестКонсулт ООД, гр. Горна Оряховица
Удостоверение
Оценка съотв.
Специалист.....
Управление.....

Зачлено обстоятелство,
съгласно чл.36 а, ал.3 от ЗОП
във връзка с чл.4 от Регламент
(ЕС) 2016/679

СПЕЦИФИКАЦИЯ НА ПЪТНИТЕ ЗНАЦИ

НА ЖЪЛТ ФОН

A 23

300m

НА ЖЪЛТ ФОН

РЕГУЛИРОВЧИК

Ж 3

В 24 Г 3 Г 2

В 26

Община Златарица
СЪГЛАСУВАМ

Зачлено обстоятелство,
съгласно чл.36 а, ал.3 от ЗОП
във връзка с чл.4 от Регламент
(ЕС) 2016/679

гл.Архитект
гр.Златарица, дата 09.09.2017г.

МАМАРИ НА МОДЕРАТИТЕ И НЕСТАНДИЗНИРАНИ ПРОЕКТИ

ПЪЛЪЗ ГРАЖДАНСКА ПРАВОМОЩНОСТ

Регистрационен № 03279

Сектор: ТСТС

Част на проекта по удостоверение за ППТ

Зачлено обстоятелство,
съгласно чл.36 а, ал.3 от ЗОП
във връзка с чл.4 от Регламент
(ЕС) 2016/679

ВЪВЕДЕН С ВЪВЕЖДОМ ДАТА: 09.09.2017г. ЗА ТЕХНИЧЕСКА

ОБЕКТ: ВЪЗСТАНОВЯВАНЕ НА ИНФРАСТРУКТУРАТА
И УКРЕПВАНЕ НА СВЛАЧИЩЕ В ЗЕМЛИЩЕТО НА
с.ДОЛНО ШИВАЧЕВО, път VTR1161 при km. 10+700

ФАЗА:	РАБОТЕН ПРОЕКТ
ЧАСТ:	ВРЕМЕННА ОРГАНИЗАЦИЯ НА ДВИЖЕНИЕТО
ЧЕРТЕЖ:	СИТУАЦИЯ
ПРОЕКТАНТ:	инж. Д. Димитров
ВЪЗЛОЖИТЕЛ:	ОБЩИНА ЗЛАТАРИЦА
Мащаб:	1 : 250
Дата:	2017 год.
Формат:	(A-3)

Зачлено обстоятелство,
съгласно чл.36 а, ал.3 от ЗОП
във връзка с чл.4 от Регламент
(ЕС) 2016/679

СЪГЛАСУВАЛИ :	
Геодезия	инж. Т. Панов
Геология	инж. А. Павлов
Конструкции	инж. Н. Тотев
Пътна	инж. Д. Димитров
ПЕЗ	инж. Ст. Стефанов
ПУСО	инж. К. Кибарова

Зачлено обстоятелство,
съгласно чл.36 а, ал.3 от ЗОП
във връзка с чл.4 от Регламент
(ЕС) 2016/679