


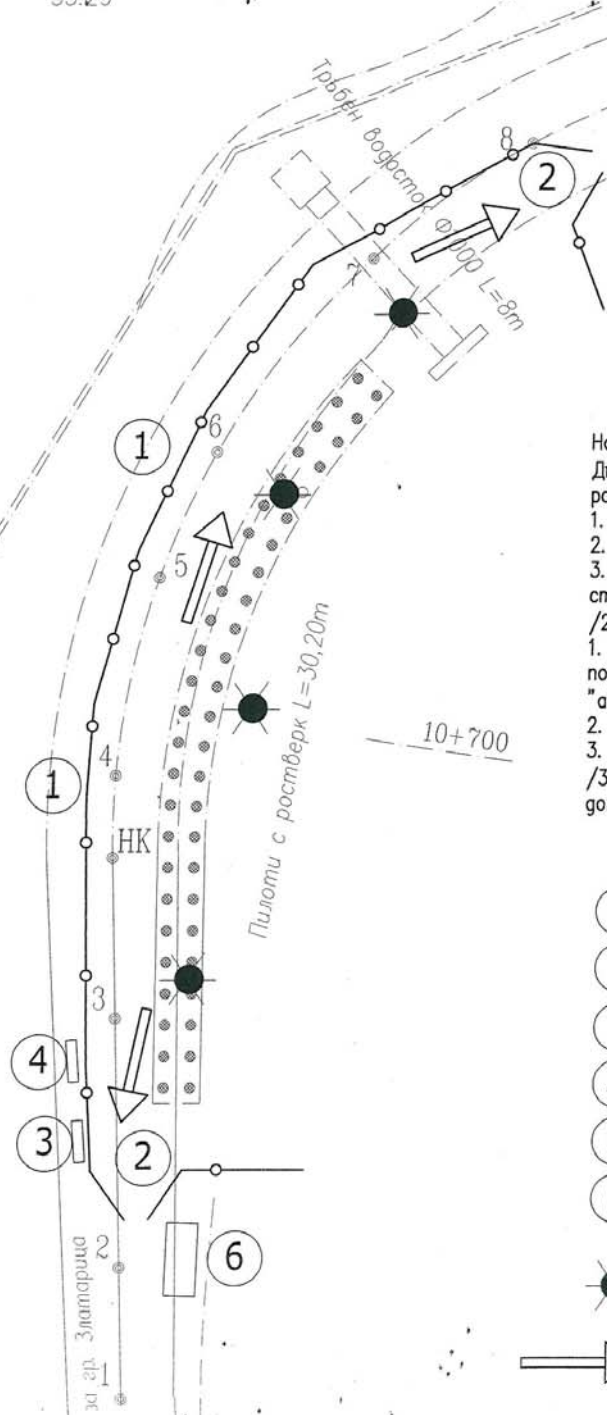


/3/ С плановете по ал.1 се запознават всички лица, допускани на строителната площадка

- 1 Временна ограда с височина $>1,80\text{m}$
- 2 Временен портал
- 3 Табела: "Внимание! Строителен обект"
- 4 Информационна табела
- 5 Химическа тоалетна
- 6 Водоносна

☛ места със специфични рискове

 Указателни стрелки при евакуация

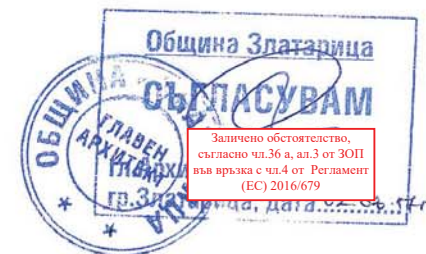

ОБЕКТ: ВЪЗСТАНОВЯВАНЕ НА ИНФРАСТРУКТУРАТА И УКРЕПВАНЕ НА СВЛАЧИЩЕ В ЗЕМЛИЩЕТО НА с. ДОЛНО ШИВАЧЕВО, път VTR1161 при km. 10+700		
ФАЗА: РАБОТЕН ПРОЕКТ		
ЧАСТ: ПЛАН ЗА БЕЗОПАСНОСТ И ЗДРАВЕ		
ЧЕРТЕЖ: СИТУАЦИЯ НА СТРОИТЕЛНАТА ПЛОЩАДКА		
ПРОЕКТАНТ:	инж. С. Стефанов	Заличено обстоятелство съгласно чл.36 а, ал.3 от във връзка с чл.4 от Регл. (ЕС) 2016/679
ВЪЗЛОЖИТЕЛ:	ОБЩИНА ЗРАТАРИЦА	
Мащаб:	1 : 200	Чертеж № 1
Дата:	2017 год.	Формат: (A-3)
СЪГЛАСУВАЛИ :		
Геодезия	инж. Т. Панов	Заличено обстоятелство съгласно чл.36 а, ал.3 от във връзка с чл.4 от Регл. (ЕС) 2016/679
Геология	инж. А.Лаков	
Пътна	инж. Д. Димитров	
ВОБД ,	инж. Д. Димитров	
Конструкции	инж. Н. Тотев	
ПУСО	инж. К.Кибарова	