


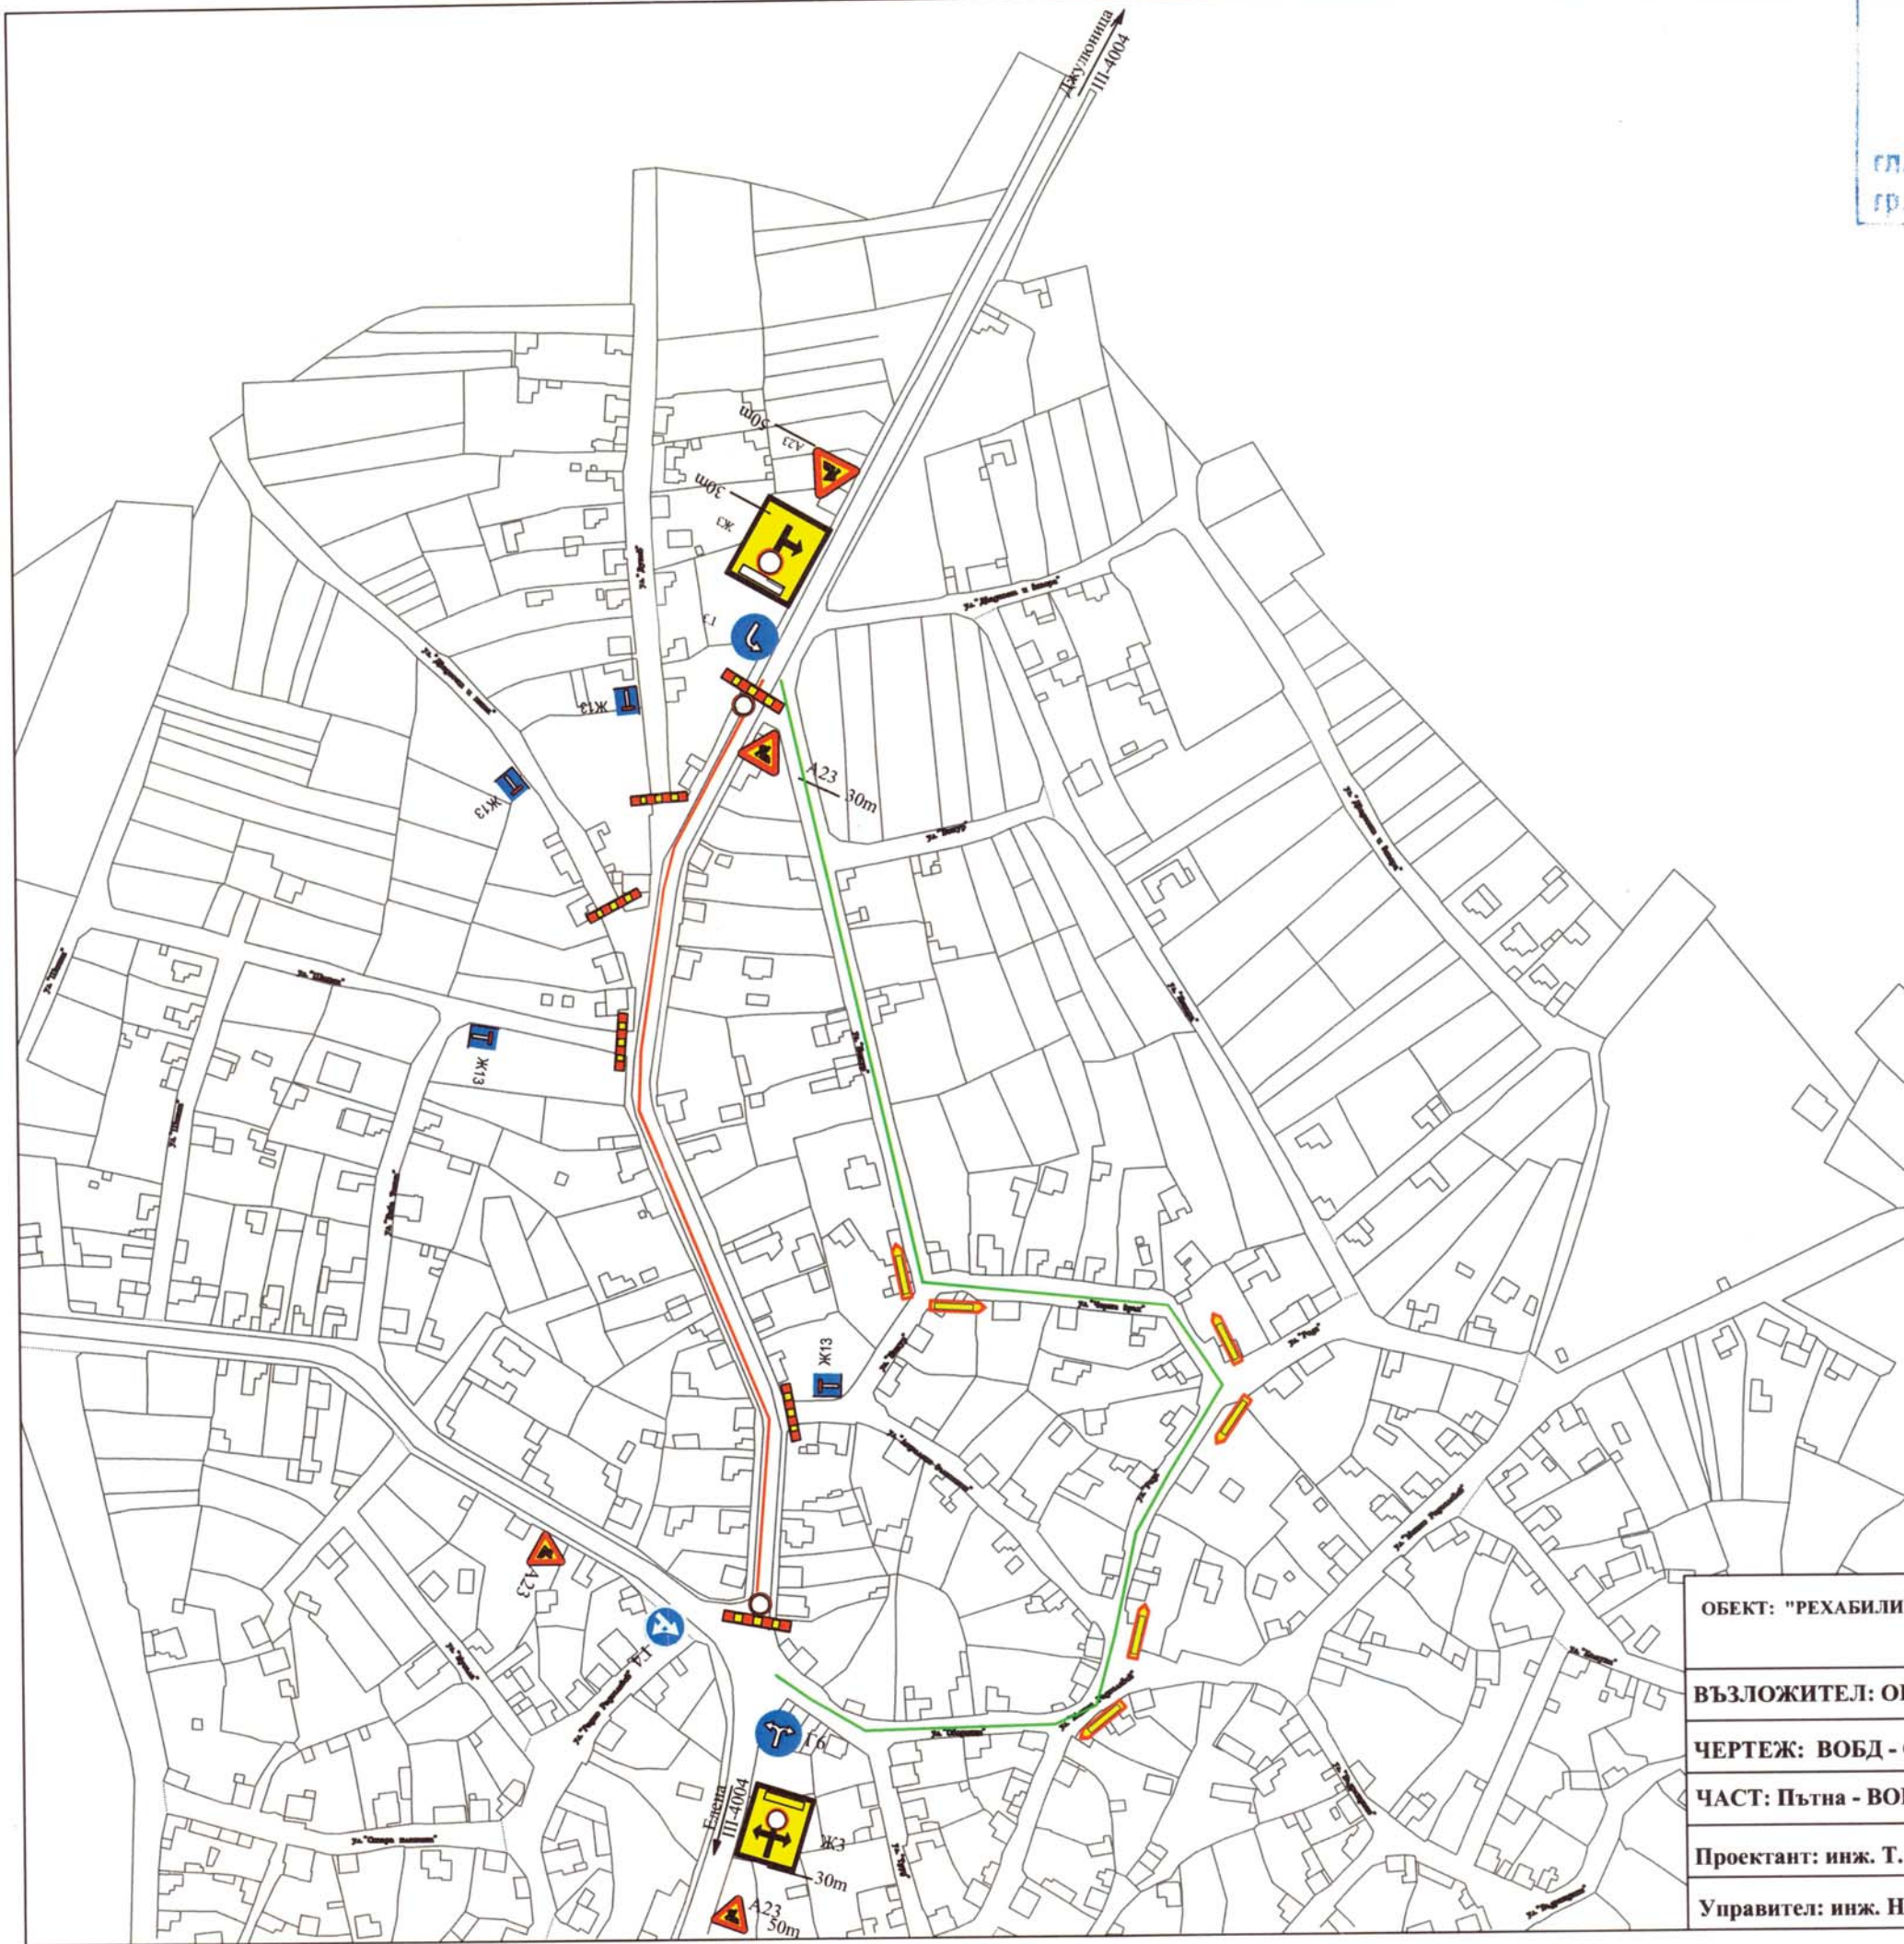

Община Златарица

СЪГЛАСУВАМ

гл.Архитект
гр.Златарица

На основание чл. 36а, ал. 3
от ЗОП, във връзка с
Регламент (ЕС) 2016/679/

На основание чл.
36а, ал. 3 от ЗОП,
във връзка с
Регламент (ЕС)
2016/679/

На основание чл.
36а, ал. 3 от ЗОП,
във връзка с
Регламент (ЕС)
2016/679/

УЧАСТЪК - I

ЛЕГЕНДА

— - трасе на изкопа
— - отбивен маршрут

ОБЕКТ: "РЕХАБИЛИТАЦИЯ НА ВОДОПРОВОДНА МРЕЖА НА ГРАД ЗЛАТАРИЦА"

ВЪЗЛОЖИТЕЛ: ОБЩИНА ЗЛАТАРИЦА

ЧЕРТЕЖ: ВОБД - Схема - път III - 4004

ЧАСТ: Пътна - ВОБД

Проектант: инж. Т. Минева

Управител: инж. Найденова

На основание чл.
36а, ал. 3 от ЗОП,
във връзка с
Регламент (ЕС)
2016/679/

Чертеж: 1