


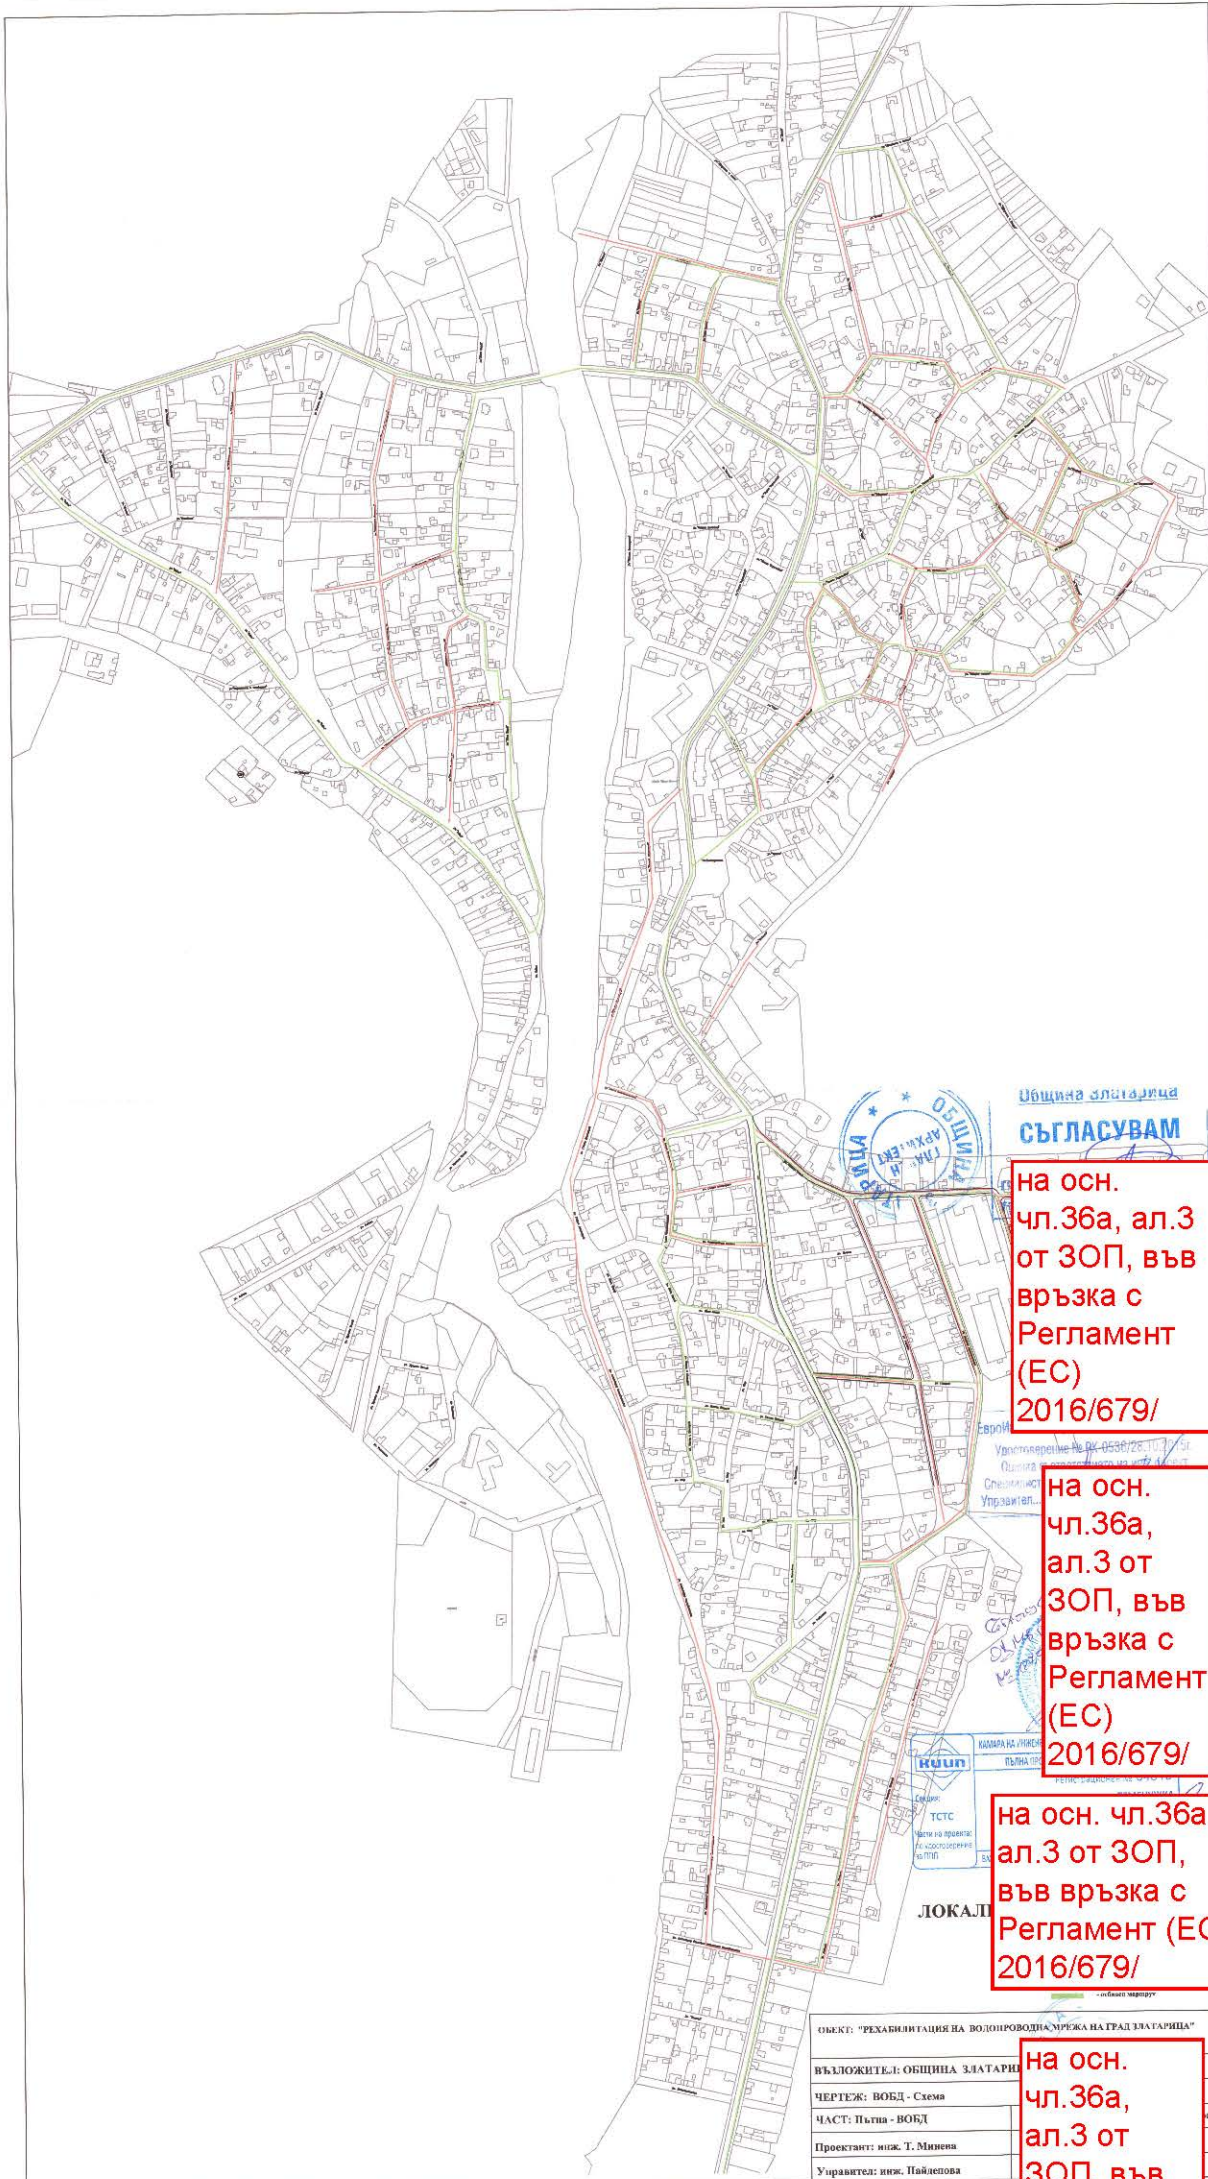

Община Златарица
СЪГЛАСУВАМ

на осн.
чл.36а, ал.3
от ЗОП, във
връзка с
Регламент
(ЕС)
2016/679/

на осн.
чл.36а,
ал.3 от
ЗОП, във
връзка с
Регламент
(ЕС)
2016/679/

на осн. чл.36а,
ал.3 от ЗОП,
във връзка с
Регламент (ЕС)
2016/679/

ОБЪКТ: "РЕХАБИЛИТАЦИЯ НА ВОДОНОВОДНА МРЕЖА НА ГРАД ЗЛАТАРИЦА"

ВЪЗЛОЖИТЕЛ: ОБЩИНА ЗЛАТАРИЦА

ЧЕРТЕЖ: ВОБД - Схема

ЧАСТ: Пътна - ВОбД

Проектант: инж. Т. Минева

Управлятел: инж. Пайдепова

на осн.
чл.36а,
ал.3 от
ЗОП, във
връзка с