


Приложение 52, чл.71.ал1. т.1 на Наредба N3
Сигнализиране на дълготрайни работи
Двулентова двупосочна улица
Работен участък върху една пътна лента
с дължина по малко от 50 м

Работен участък върху част от пътната лента

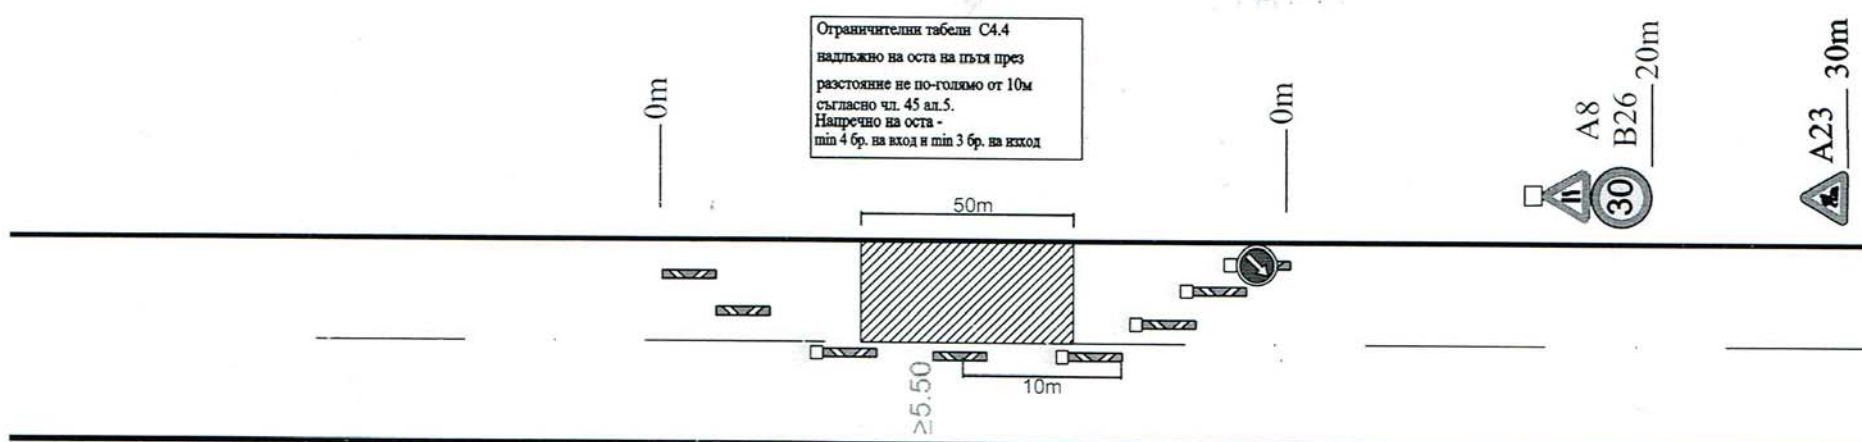

Technical drawing showing a road intersection. A circular blue stamp is centered on the intersection, containing the text "ОБЩИНА АРХИТЕКТ ГЛАВЕН" (Municipal Architect Main) and "АРИЦА" (ARICA). A triangular warning sign is positioned at the top left of the intersection, indicating a narrow road ahead. The drawing includes a scale bar labeled "A23 30m" and a north arrow pointing towards the top left.

На основание чл.
36а, ал. 3 от ЗОП,
във връзка с
Регламент (ЕС)
2016/679/

ЕвроИнвестКонсулт ООД, гр.Горна Оряховица
Удостоверение № РК-0536/28.10.2015г.
Оценка съответствието с изискванията на
Специалист.....
Управител.....

На основание чл.
36а, ал. 3 от ЗОП,

На основание чл.
36а, ал. 3 от ЗОП,
във връзка с
Регламент (ЕС)
2016/679/

ОБЕКТ: "РЕХАБИЛИТАЦИЯ НА ВОД

ВЪЗЛОЖИТЕЛ: ОБЩИНА ЗЛАТАРИЦА

Ж: Приложение 52

Пътна - ВОБД

ИЗДАТЕЛЬ: инж. Т. Минева

тел: инж. Найденова

Чертеж: 6

На основание чл.
36а, ал. 3 от ЗОП,
във връзка с
Регламент (ЕС)
2016/679/

	КАМАРА НА ИНЖЕНЕРИТЕ В ИНВЕСТИЦИОННОТО ПРОЕКТИРАНЕ
	ПЪЛНА ПРОЕКТАНТСКА ПРАВОСПОСОБНОСТ
Секция:	Регистрационен № 04319
TSTC	инж. <u>ТЕМЕНУЖКА</u> <u>СТОЯНОВА МИНЕВА</u>
Части на проекта: по удостоверение за ПП	Подпис: _____
	ВАЖИ С ВАЛИДНО УДОСТОВЕРЕНИЕ ЗА ПП

На основ
36а, ал. 3

На основание чл.
36а, ал. 3 от ЗОП,
във връзка с
Регламент (ЕС)
2016/679/