
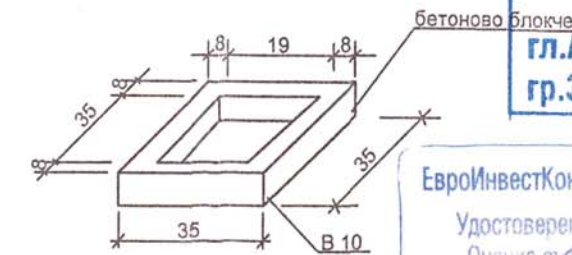


ХОРИЗОНТАЛЕН РАЗРЕЗ "Б-Б" М 1:20

ВЕРТИКАЛЕН РАЗРЕЗ "Б-Б" М 1:20

УКРЕПВАНЕ НА ПОЖАРЕН ХИДРАНТ М 1:20

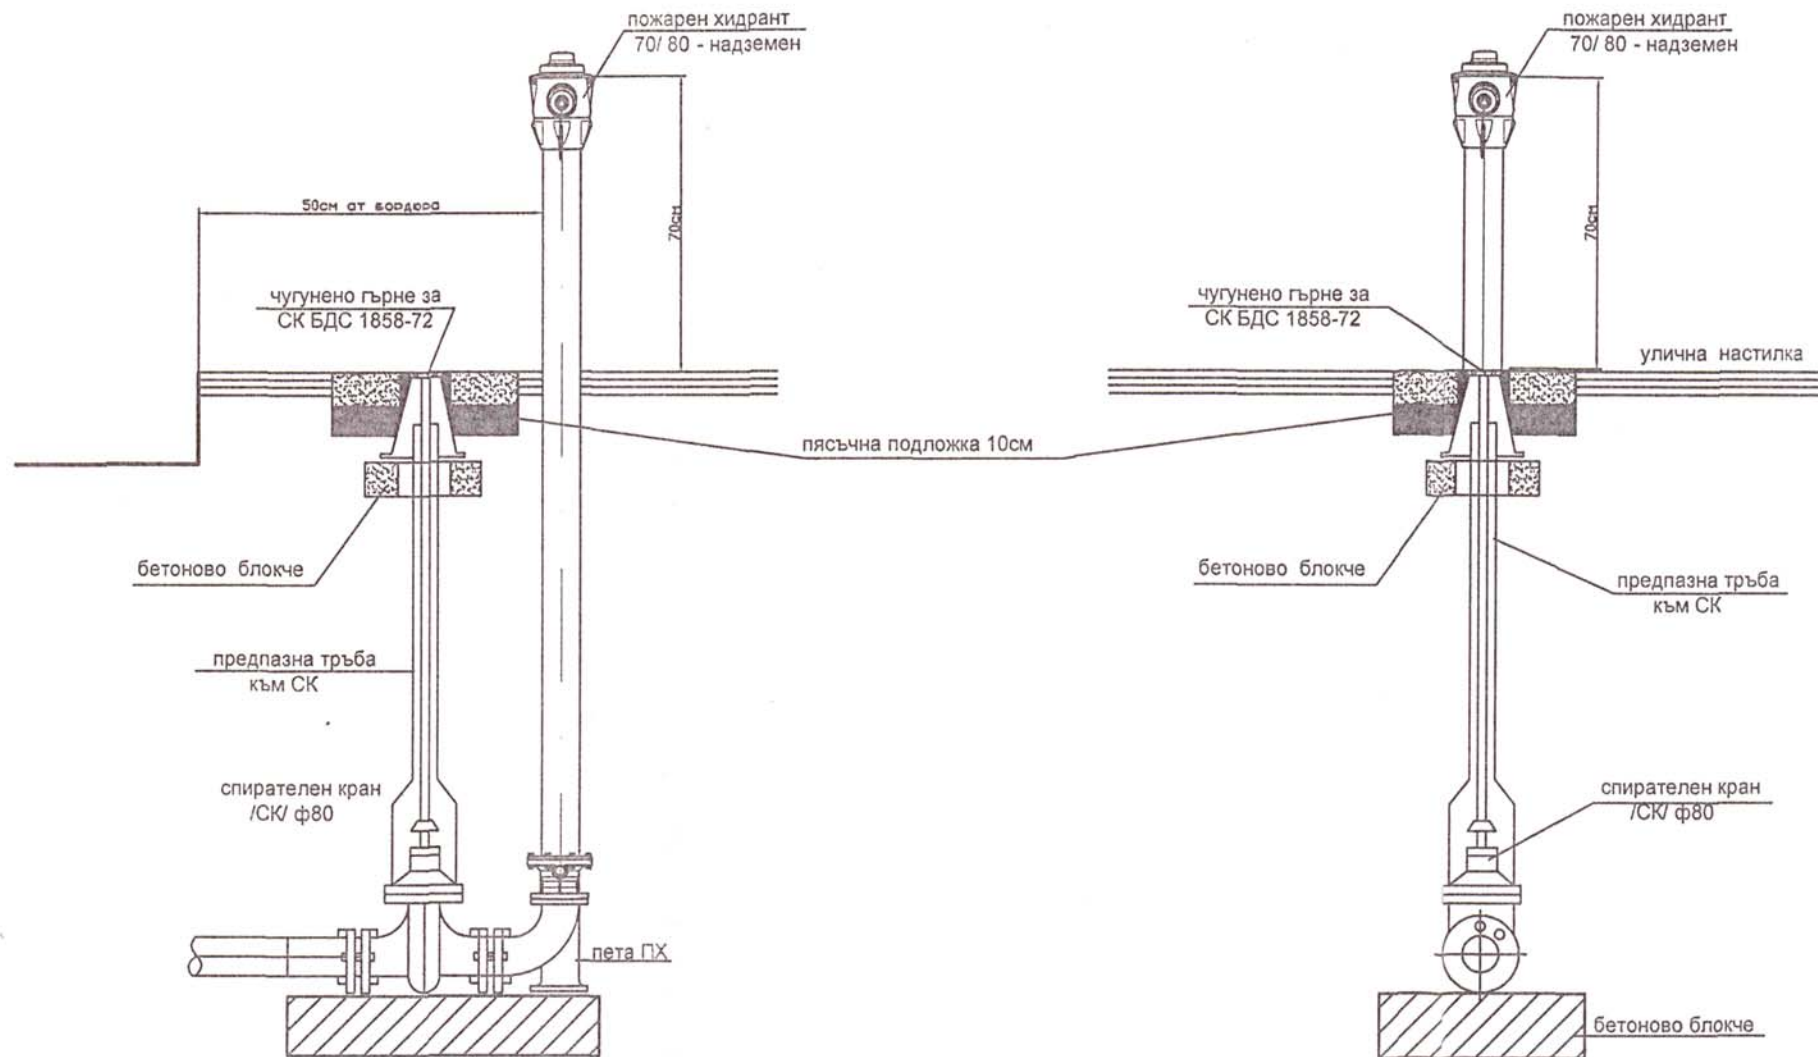


Община Златарица
СЪГЛАСУВАМ

На основание чл. 36а, ал. 3 от ЗОП, във връзка с Регламент (ЕС) 2016/679/
г.л. А
гр. 3.
ЕвроИнвестКонс
Удостоверение № РК-0536/28.10.2015г.
Оценка съответствието на инв. проект
Специалист
Управител

№	НАИМЕНОВАНИЕ		
1.	Арматурно желязо ф6,5мм L=4,60м	кг	1,20
2.	Филцов бетон В10 -за блокче и плоча	м3	0,022
3.	Пясък за пясъчна подложка	м3	0,165
4.	Циментов разтвор за фугиране	м3	0,03
5.	Подпорна тръба за СК-БДС 1740-72	бр	1,00
6.	Чугунено гърне БДС 1858-72 тип 1	бр	1,00

ПЛАН М 1:20

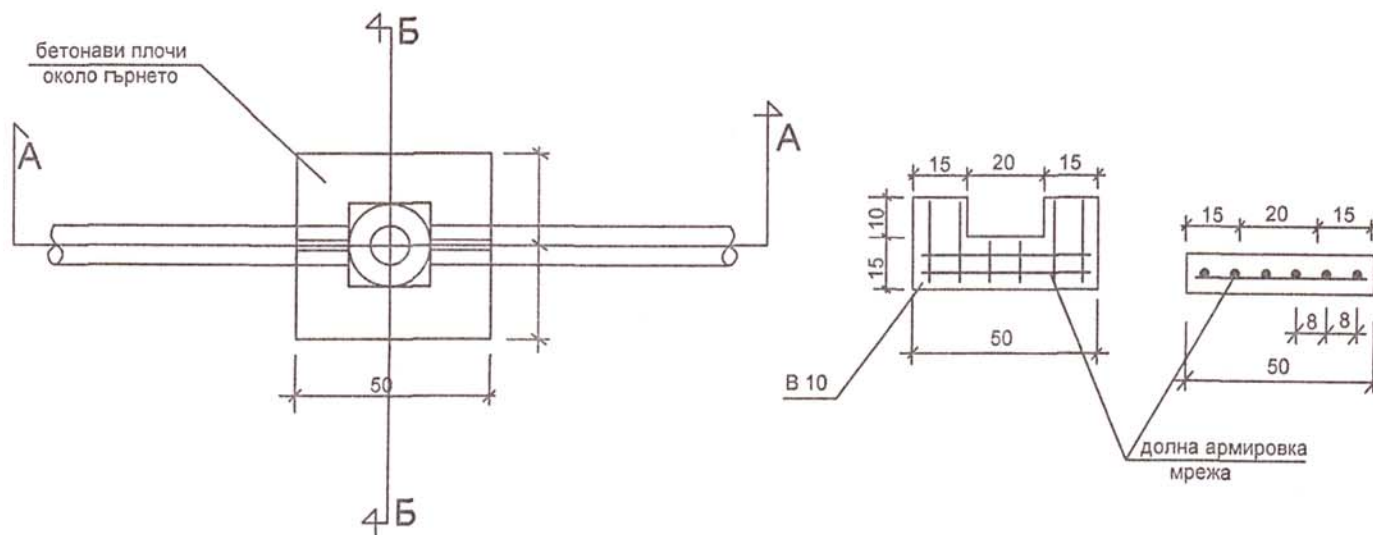

КАМАРА НА ИНЖЕНЕРИТЕ В ИНВЕСТИЦИОННОТО ПРОЕКТИРАНЕ
ПЪЛНА ПРОЕКТАНТСКА ПРАВОСПОСОБНОСТ
Секция:
ВС
Части на проекта:
по удостоверение
за ППП
ВАЖИ С ВАЛИДНО УД
На основание чл. 36а, ал. 3 от ЗОП, във връзка с Регламент (ЕС) 2016/679/

ОБЕКТ: "Работно проектиране на водопроводна и канализационна мрежа на гр. Златарица"	
ПОДОБЕКТ: Рехабилитация на водопроводната мрежа на гр. Златарица	
ЧЕРТЕЖ: Укрепване на Пожарен Хидрант	
ИНВЕСТИТОР: Община Златарица	
ЧАСТ: Водоснабдяване	
Проектант: инж. Ат. Найденова	
Управител: инж. Ат. Найденова	Чертеж: 5.2

На основание чл. 36а, ал. 3 от ЗОП, във връзка с Регламент (ЕС) 2016/679/