



ВЕРТИКАЛЕН РАЗРЕЗ "А-А"

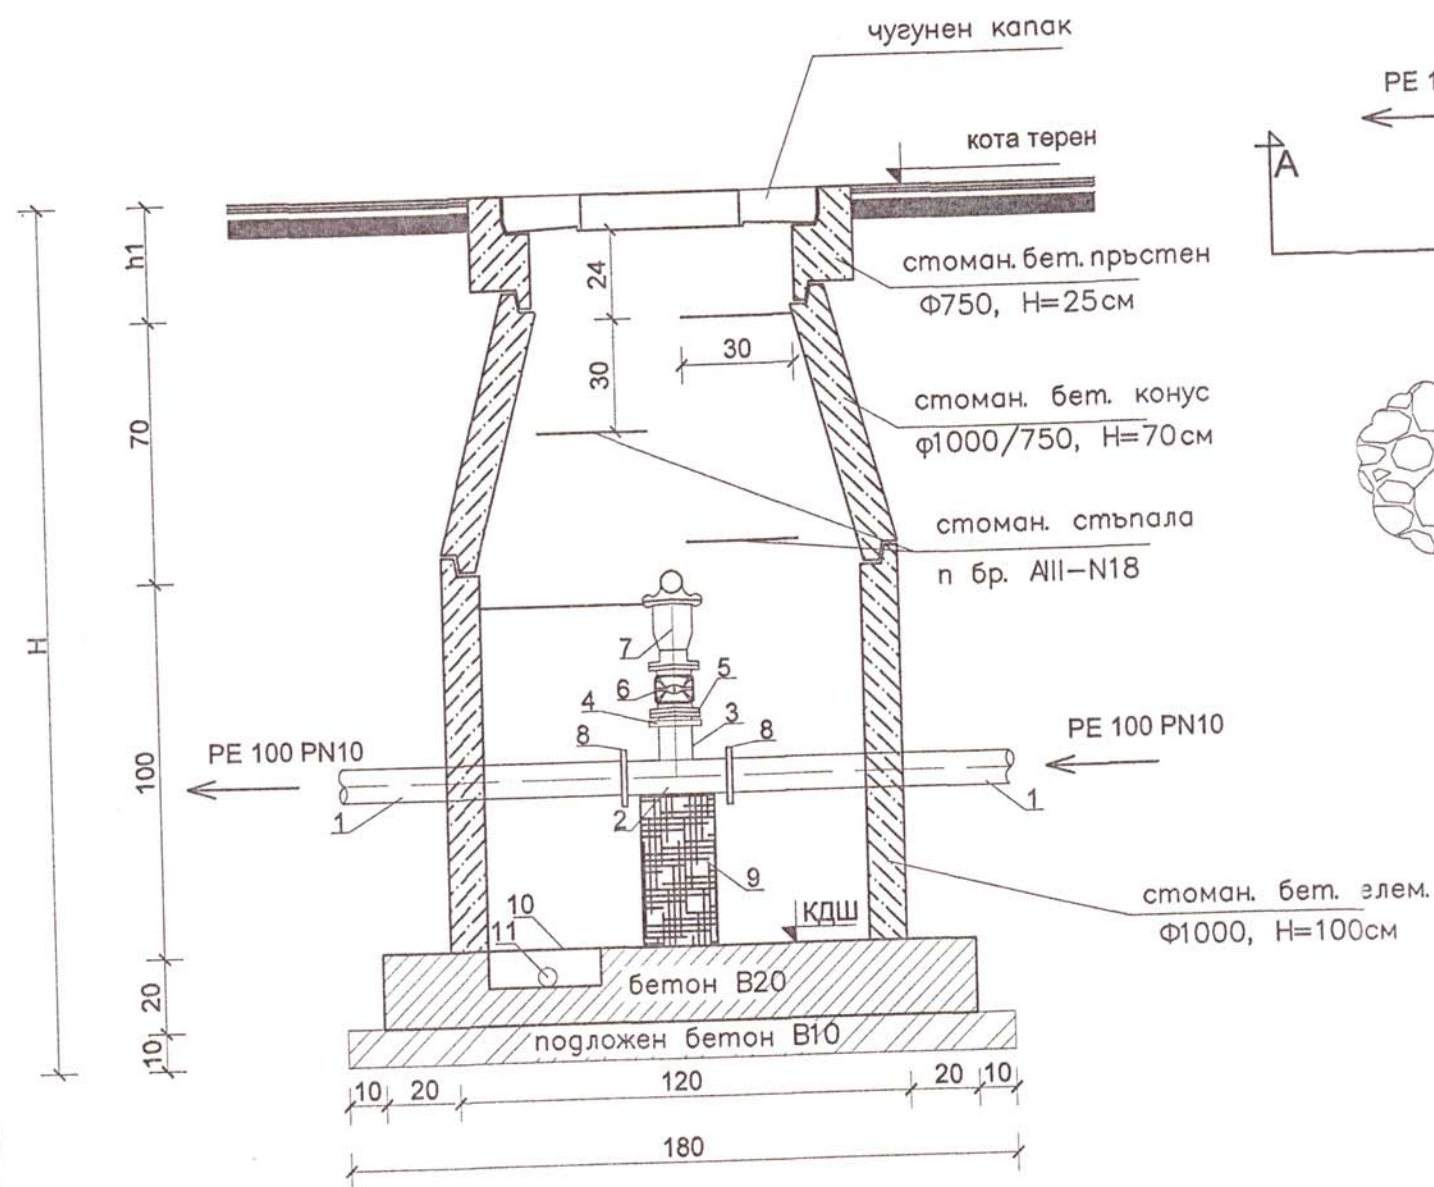

ЗАБЕЛЕЖКА:

1. Шахтите за въздушници са по трасето на водопровода.
2. В зависимост от дълбочината им (H) се използват съответен брой стоманобетонни елементи $\phi 1000/100$.
3. Арматурните части за всеки конкретен възел с въздушник са дадени в монтажните планове.

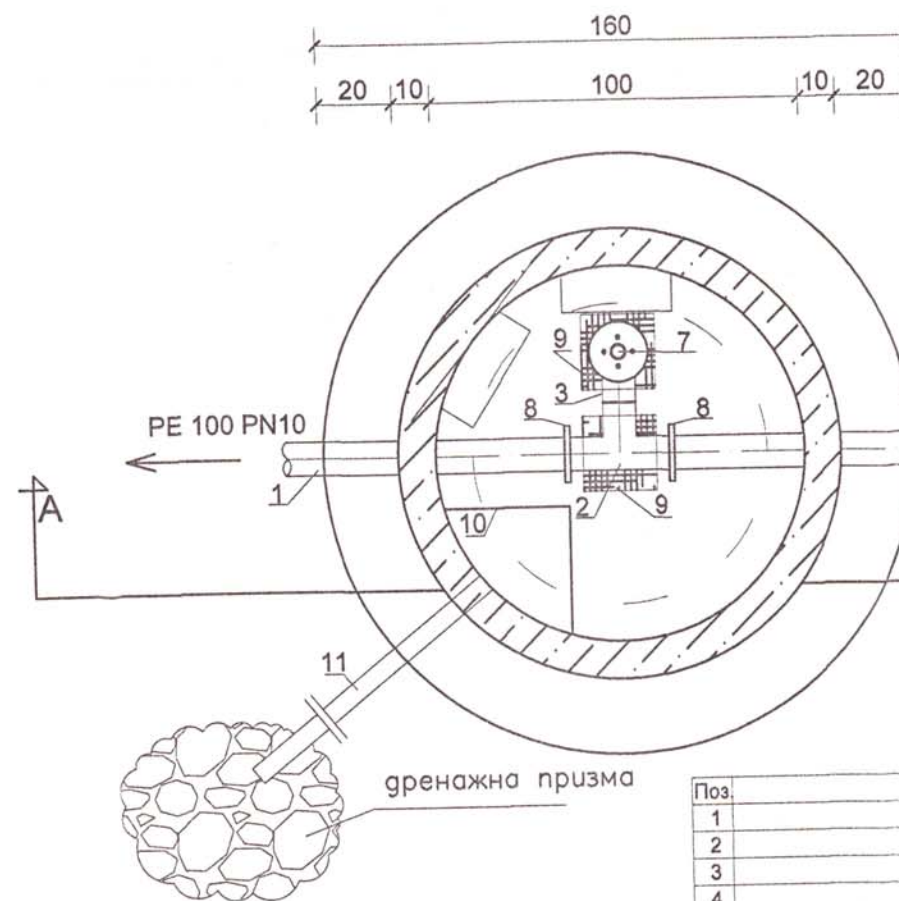

Поз.	Описание	Кол.
1	Тръба PE 100 PN10	1
2	Тройник PE 100 PN10	1
3	Коляно 90° PE100 PN10	1
4	Фланшов накрайник PE100, PN10, DN80	1
5	Свободен фланец Ø80	1
6	Спирателен кран-шибър Ø80	1
7	Комбиниран въздушник Ø80	1
8	Електромуфа за PE100 PN10	2
9	Бетонно опорно блокче-20/20/h=40	2
10	Ямичка за отводняване В12.5	1
11	Отводнителна тръба PVC Ø50 към дренаж, L= 220cm към дренажна призма или канализационна шахта	1

КАРИКА НА ИНЖЕНЕРИТЕ В ИНВЕСТИЦИОННОТО ПРОЕКТИРАНЕ

ПЪЛНА ПРОЕКТАНТСКА ПРАВОСПОСОБНОСТ

Регистрационен № 03546

инж. АТАНАСКА НЕДЕВА НАЙДЕНОВА

Секция: ВС

Части на проекта: по удостоверение за ПП

БЯЖИ С ВАЛИДНО УДО

На основание чл. 36а, ал. 3 от ЗОП, във връзка с Регламент (ЕС) 2016/679/

Община Златарица

СЪГЛАСУВАМ

гл. Архитект

гр. Златарица

На основание чл. 36а, ал. 3 от ЗОП, във връзка с Регламент (ЕС) 2016/679/

ЕвроИнвестКонсулт ООД, гр. Горна Оряховица

Удостоверение № РК-0536/28.10.2015г.

Оценка съответствието на инв. проект

Специалист

Управител

На основание чл. 36а, ал. 3 от ЗОП, във връзка с Регламент (ЕС) 2016/679/

ОБЕКТ: "Работно проектиране на водопроводна и канализационна мрежа на гр. Златарица"

ПОДОБЕКТ: "Рехабилитация на водопроводната мрежа на гр. Златарица"

ИНВЕСТИТОР: Община Златарица

ЧЕРТЕЖ: Автоматичен въздушник в шахта

ЧАСТ: Водоснабдяване

Проектант: инж. Ат. Найденова

Управител: инж. Ат. Найденова

На основание чл. 36а, ал. 3 от ЗОП, във връзка с Регламент (ЕС) 2016/679/