


УКРЕПВАНЕ НА ИЗКОП М 1:20

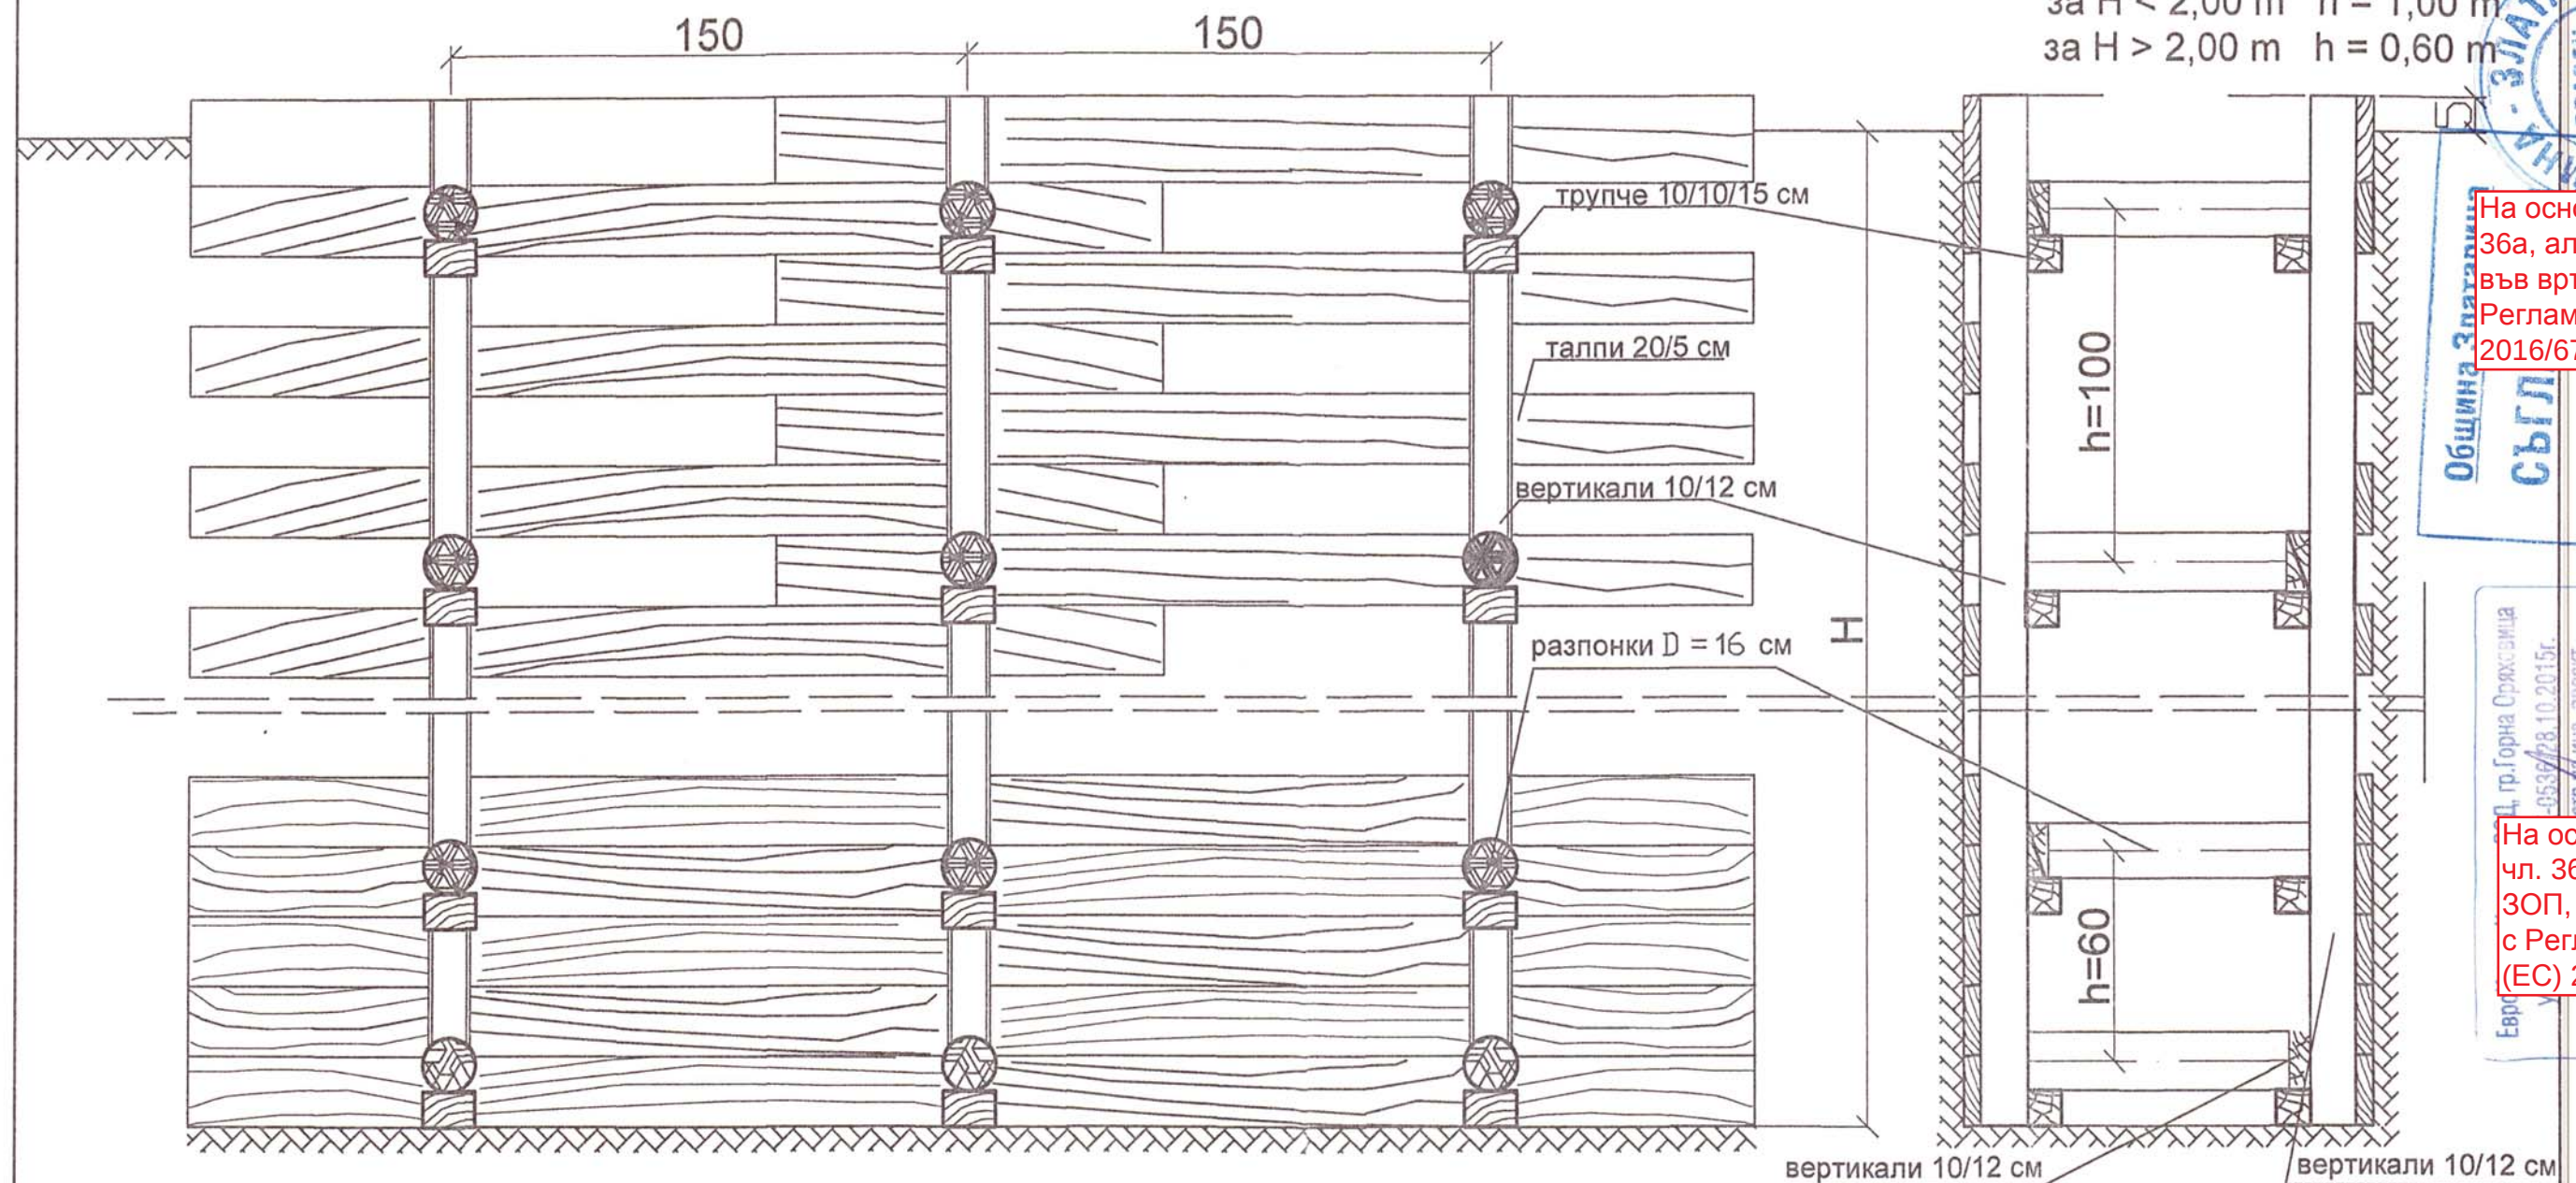

за H < 2,00 m h = 1,00 m
за H > 2,00 m h = 0,60 m

На основание чл. 36а, ал. 3 от ЗОП, във връзка с Регламент (ЕС) 2016/679/

На основание чл. 36а, ал. 3 от ЗОП, във връзка с Регламент (ЕС) 2016/679/

На основание чл. 36а, ал. 3 от ЗОП, във връзка с Регламент (ЕС) 2016/679/

На основание чл. 36а, ал. 3 от ЗОП, във връзка с Регламент (ЕС) 2016/679/

ПОЧВЕНИ УСЛОВИЯ	ДЪЛБОЧИНА НА ИЗКОПА		
	до 3 м	от 3 до 5 м	повече от 5 м
почви с нормална влажност с изключение на ронливите	хоризонтално укрепване с междина през една дъска	плътно хоризонтално укрепване	укрепване по индивидуален проект
почви с повишен влажност с изключение на ронливите	плътно хоризонтално и вертикално укрепване	плътно хоризонтално укрепване	укрепване по индивидуален проект
всякакви почви при силен приток на подпочвени води	шпунтова ограда най-малко с 0.75м по-дълбока от изкопа	плътно хоризонтално укрепване	укрепване по индивидуален проект

КАМАРА НА ИНЖЕНЕРИТЕ В ИНВЕСТИЦИОННОТО ПРОЕКТИРАНЕ

ПЪЛНА ПРОЕКТАНТСКА ПРАВОСПОСОБНОСТ

Регистрационен № 03546

инж. АТАНАСКА НЕДЕВА НАЙДЕНОВА

Подпис

ВАЖИ С ВАЛИДНО УДОСТОВЕРЕНИЕ

Секция: ВС

Части на проекта: по удостоверение за ПП

ОБЕКТ: "Работно проектиране на водопроводна и канализационна мрежа на гр. Златарица"

ПОДОБЕЕ: Рехабилитация на водопроводната мрежа на гр. Златарица

ИНВЕСТИТОР: Община Златарица

ЧЕРТЕЖ: Укрепване на изкоп

ЧАСТ:

Проектант: инж. Ат.Найденова

Управител: инж. Ат. Найденова