



НАПРЕЧЕН РАЗРЕЗ

РАЗРЕЗ А-А

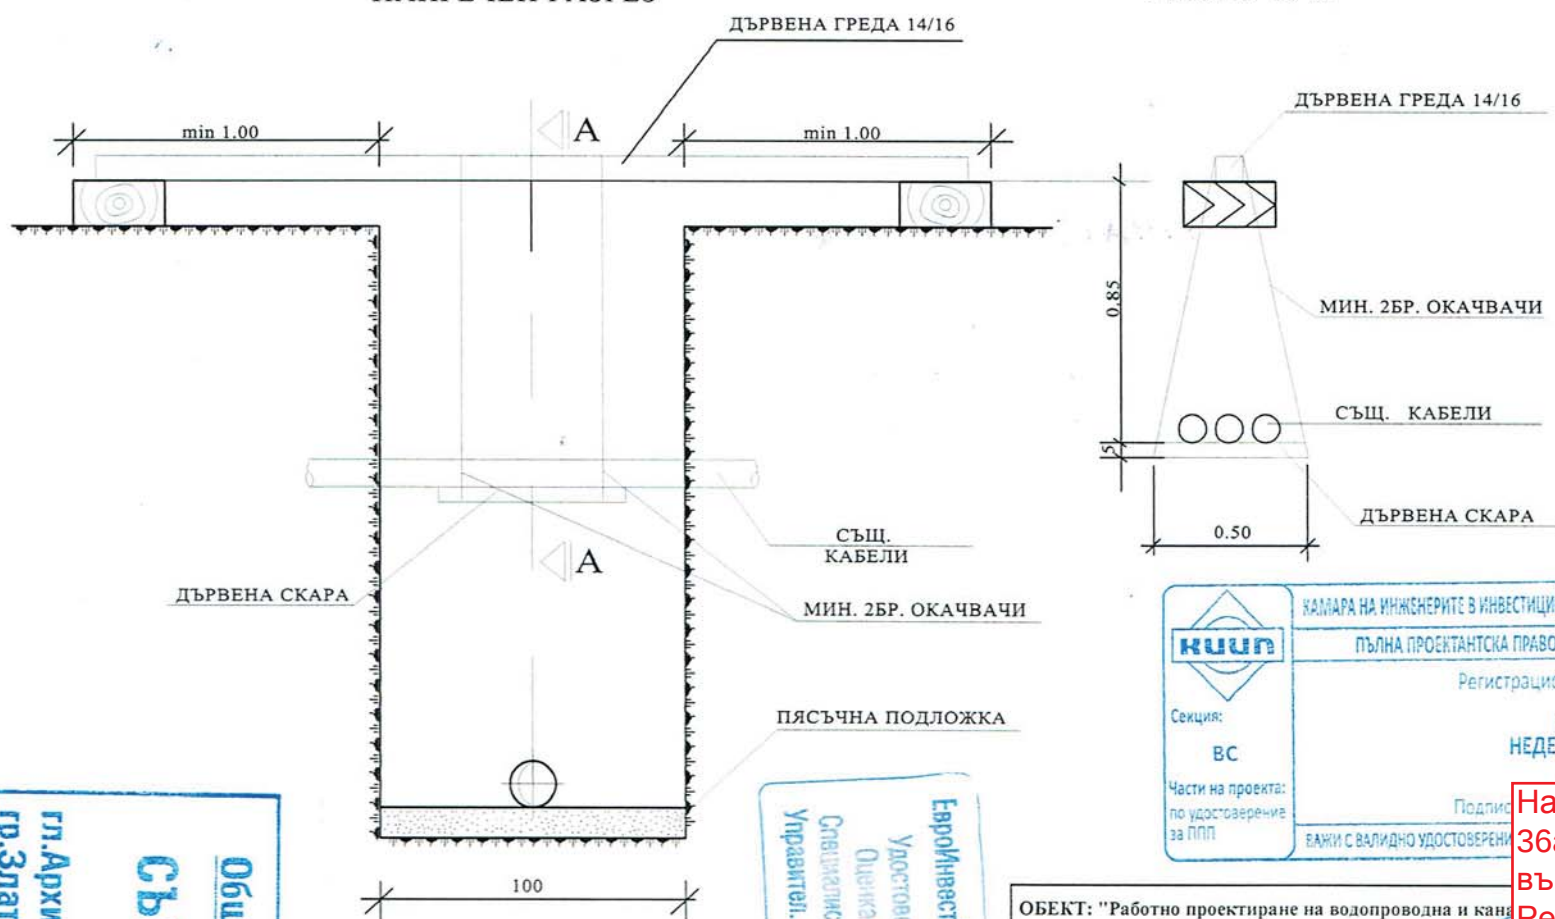

Община Златарица
г. Архитект
г. Златарица, дата: 12.07.18

На основание чл. 36а, ал. 3 от ЗОП, във връзка с Регламент (ЕС) 2016/679/

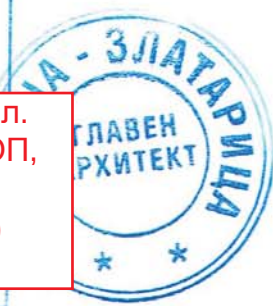

Евроинвест Конс
Удостоверение
Оценка 500
Специалист
Управител

На основание чл. 36а, ал. 3 от ЗОП, във връзка с Регламент (ЕС) 2016/679/

КАМАРА НА ИНЖЕНЕРИТЕ В ИНВЕСТИЦИОННОТО ПРОЕКТИРАНЕ
ПЪЛНА ПРОЕКТАНТСКА ПРАВОСПОСОБНОСТ
Регистрационен № 03546
инж. АТАНАСКА НЕДЕВА-НАЙДЕНОВА
Подпис
ВАЖИ С ВАЛИДНО УДОСТОВЕРЕНИЕ

На основание чл. 36а, ал. 3 от ЗОП, във връзка с Регламент (ЕС) 2016/679/

ОБЕКТ: "Работно проектиране на водопроводна и канализационна мрежа на гр. Златарица"
ИНВЕСТИТОР: Община Златарица
ТЕЖ: Укрепване на кабели
ПРОЕКТАНТ: инж. Ат.Найденова
Управител: инж. Ат.Найденова

На основание чл. 36а, ал. 3 от ЗОП, във връзка с Регламент (ЕС) 2016/679/