



Надлъжен профил на Водопр. клон 9


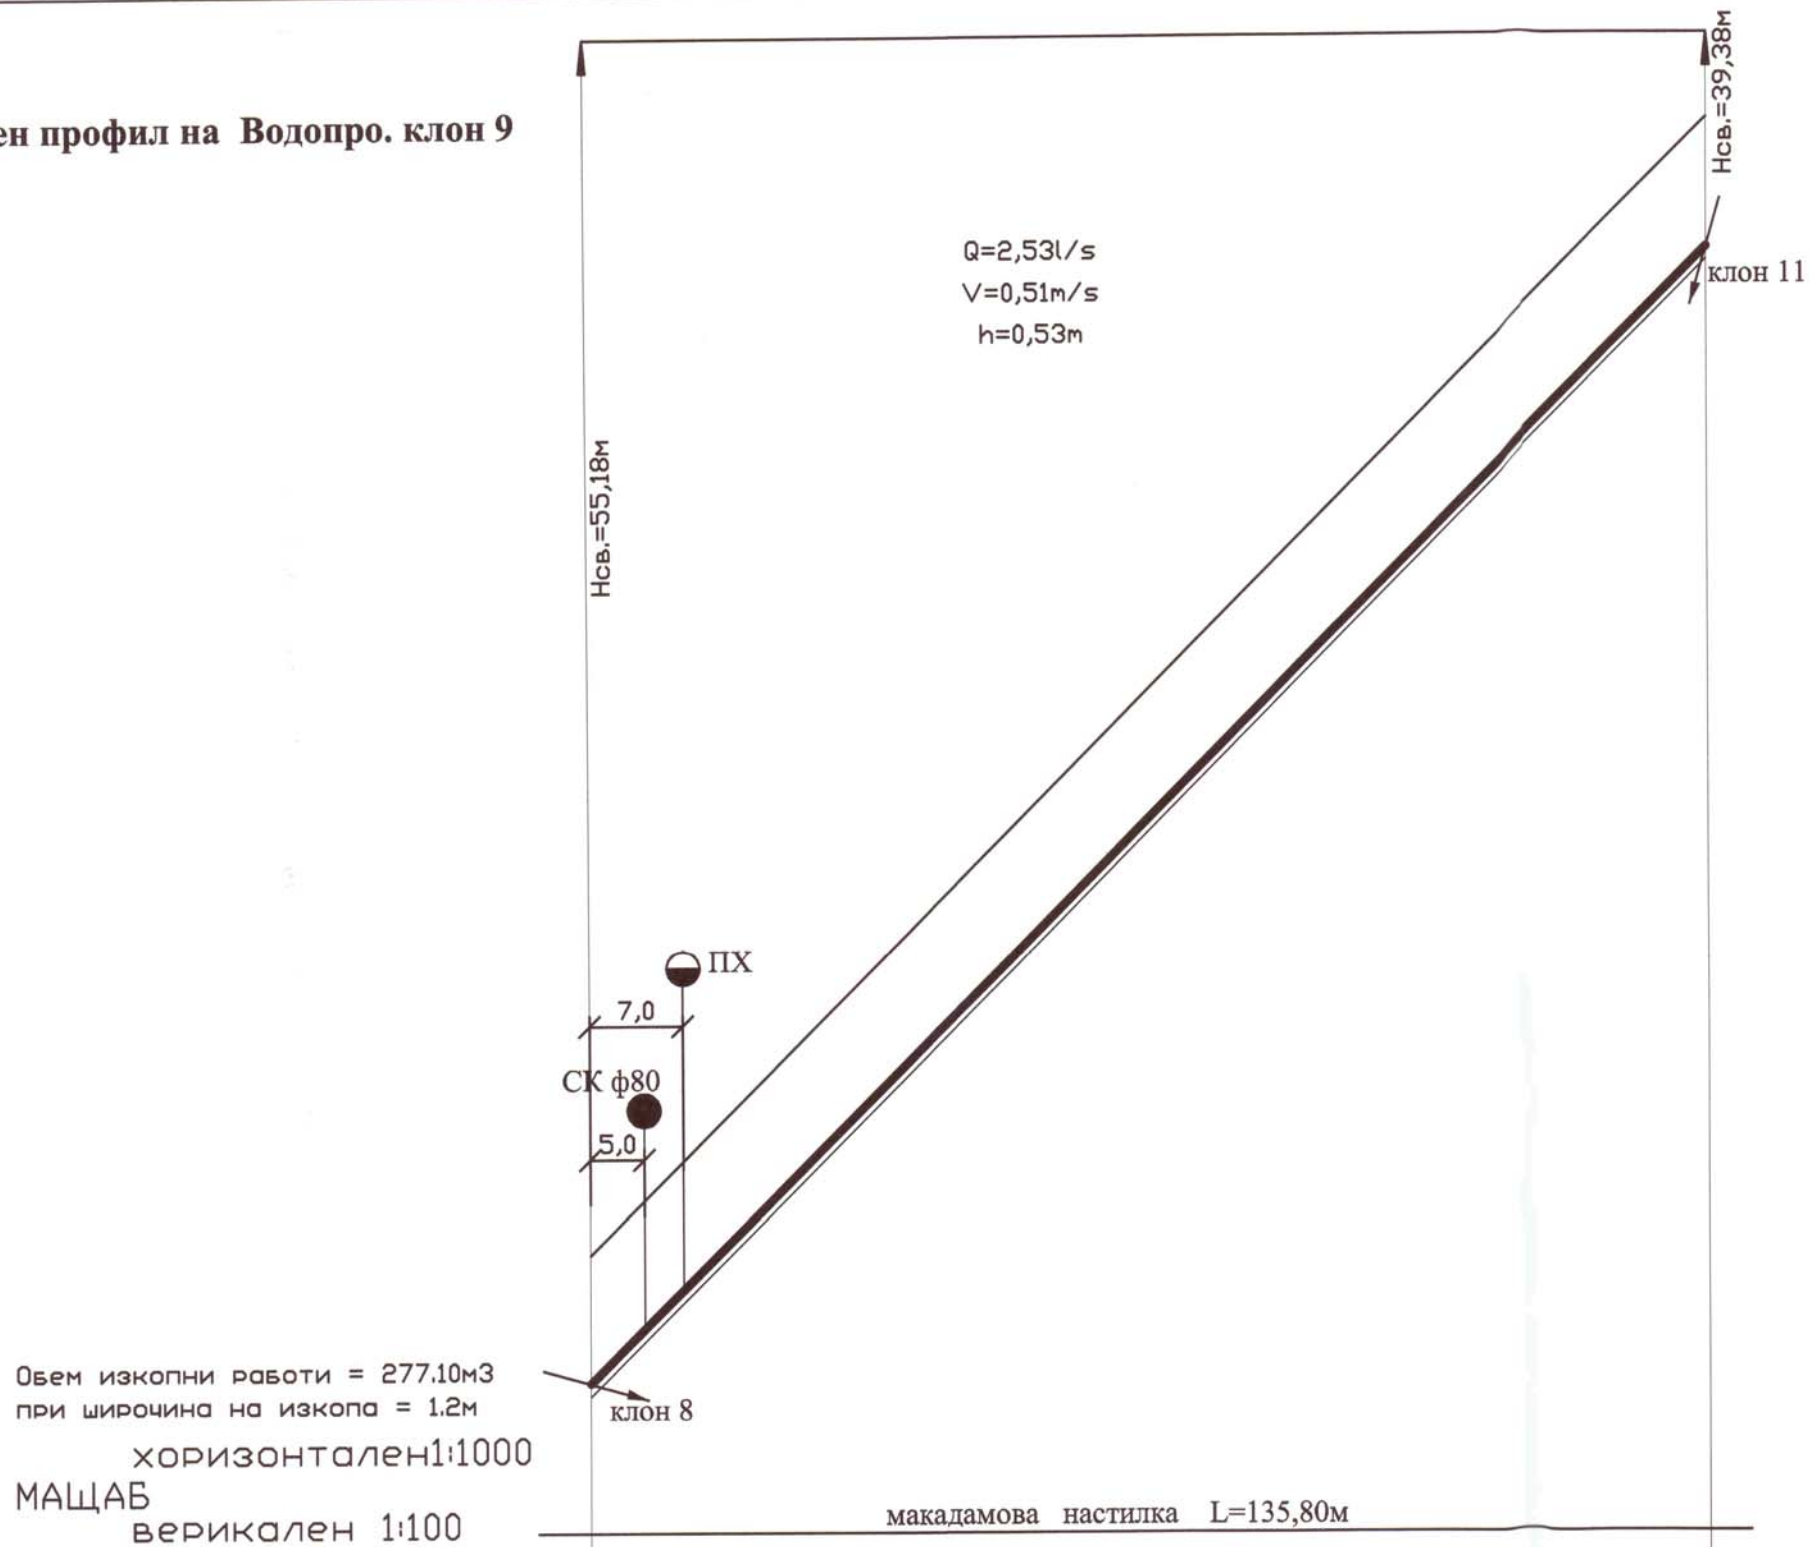


Вид на тръбите		ПЕВП тръби Ø90 PN10 L=135,80	
категория на почвата		земна почва 90%	скална почва 10%
наклон		11,24%	
дължина			135,8m
дълбочина на изкопа		1,7	1,7
коти терен		106,13 - 107,83	121,4 - 123,1
коти дъно изкоп		106,13	121,4
разстояния	частични	135,8	
	общи	0	135,8
№ на точките		1	10

Надлъжен профил на Водопроводен клон 10

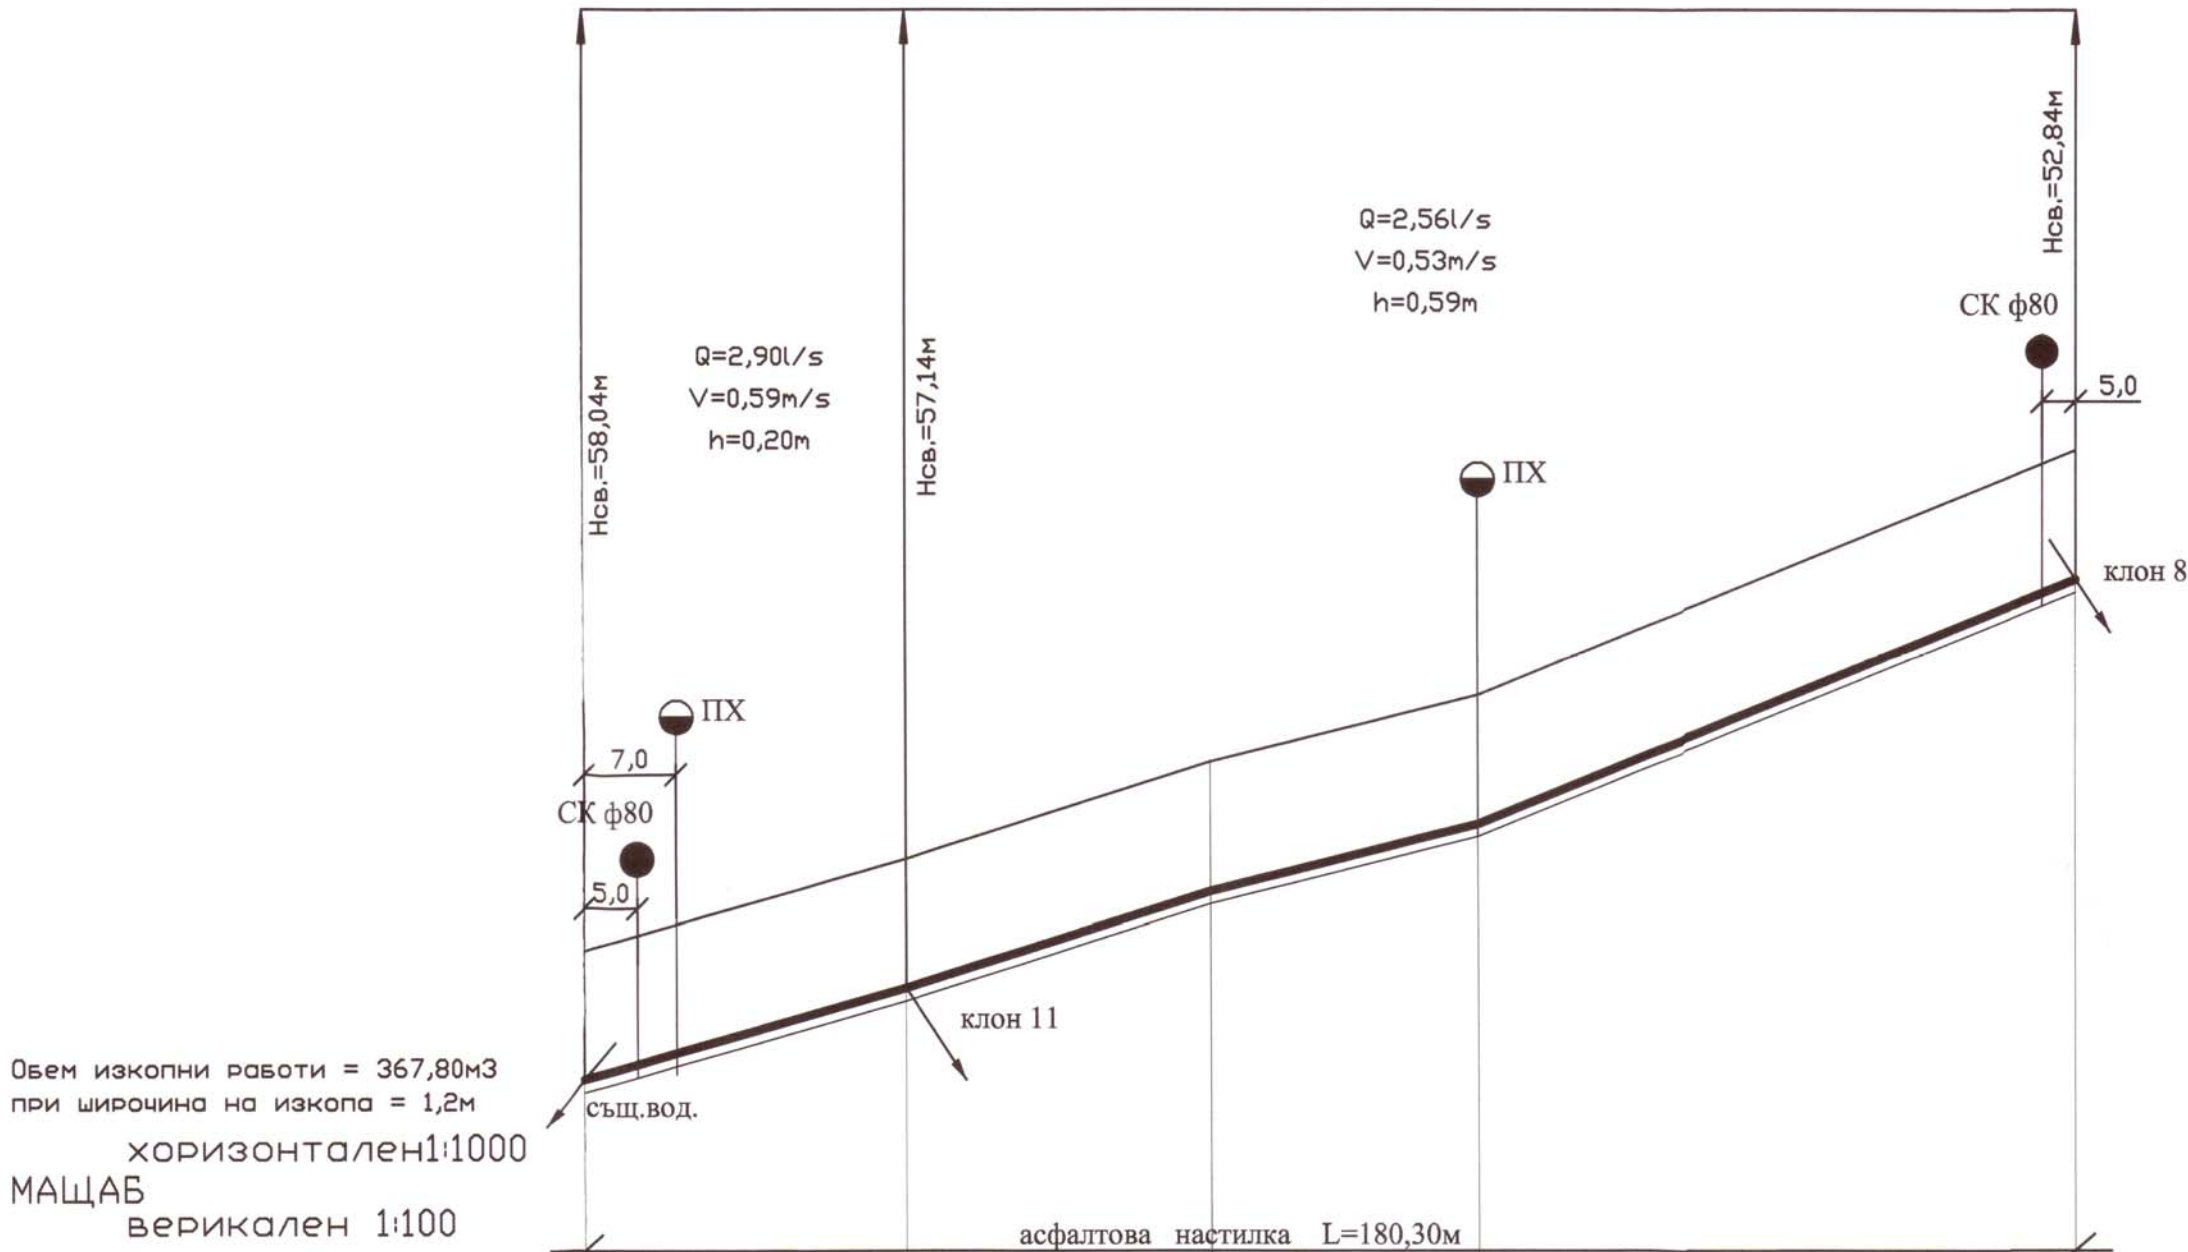

Вид на тръбите		ПЕВП тръби Ø90 PN10 L=180,30	
категория на почвата		земна почва 90%	скална почва 10%
наклон		2,82%	3,15%
дължина		38,9m	36,8m
дълбочина на изкопа		1,7	1,7
коти терен		100,09 - 101,19	102,35 - 103,15
коти дъно изкоп		99,49	101,45
разстояния	частични	38,9	36,8
	общи	0	75,7
№ на точките		1	2

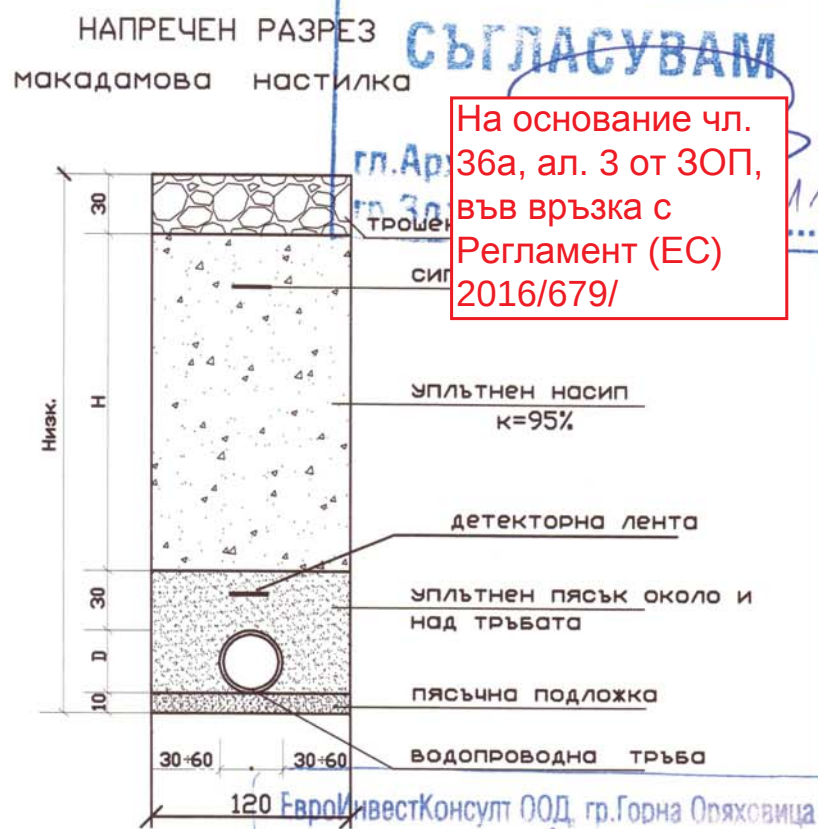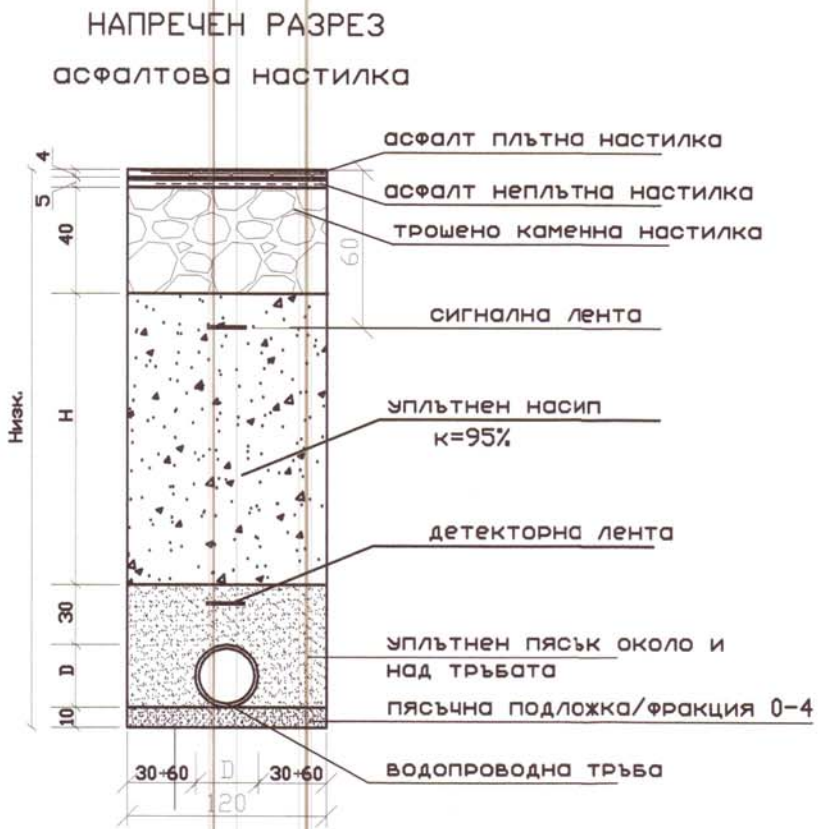

- Забележки:**
- Водопровода ще се изпълни от РЕ тръби.
 - Под тръбите се полага пясъчна подложка с k=95%.
 - Преди започване на изкопните работи да се на терена всички съществуващи подземни комуникации.
 - При възникване на пречки по трасето на водопровода да се извика проектантът.

ОБЕКТ: "Работно проектиране на водопроводна и канализационна мрежа на гр. Златарица"	
ПОДОБЕКТ: Рехабилитация на водопроводна мрежа на гр. Златарица	
ИНВЕСТИТОР: Община Златарица	
ЧЕРТЕЖ: Надлъжни профили на водопровод	
ЧАСТ: Водоснабдяване	
Проектант: инж. Ат.Найденова	
Управител: инж. Ат.Найденова	



Община Златарица
ЗЛАТАРИЦА
БЪЛГАРИЯ

На основание чл. 36а, ал. 3 от ЗОП, във връзка с Регламент (ЕС) 2016/679/

Удостоверение № РН-0536/28.10.2015г.

На основание чл. 36а, ал. 3 от ЗОП, във връзка с Регламент (ЕС) 2016/679/

ИНВЕСТИЦИОННОТО ПРОЕКТИРАНЕ
ПЪЛНА ПРОЕКТАНТСКА ПРАВОСПОСОБНОСТ
Регистрационен № 03546
инж. АНАСКА НЕДЕВА-НАЙДЕНОВА

На основание чл. 36а, ал. 3 от ЗОП, във връзка с Регламент (ЕС) 2016/679/

На основание чл. 36а, ал. 3 от ЗОП, във връзка с Регламент (ЕС) 2016/679/

: Работен проект
2017г.
б: 1:100
1:1000
ж: 4,5