



Надлъжен профил на Водопроводен клон 13

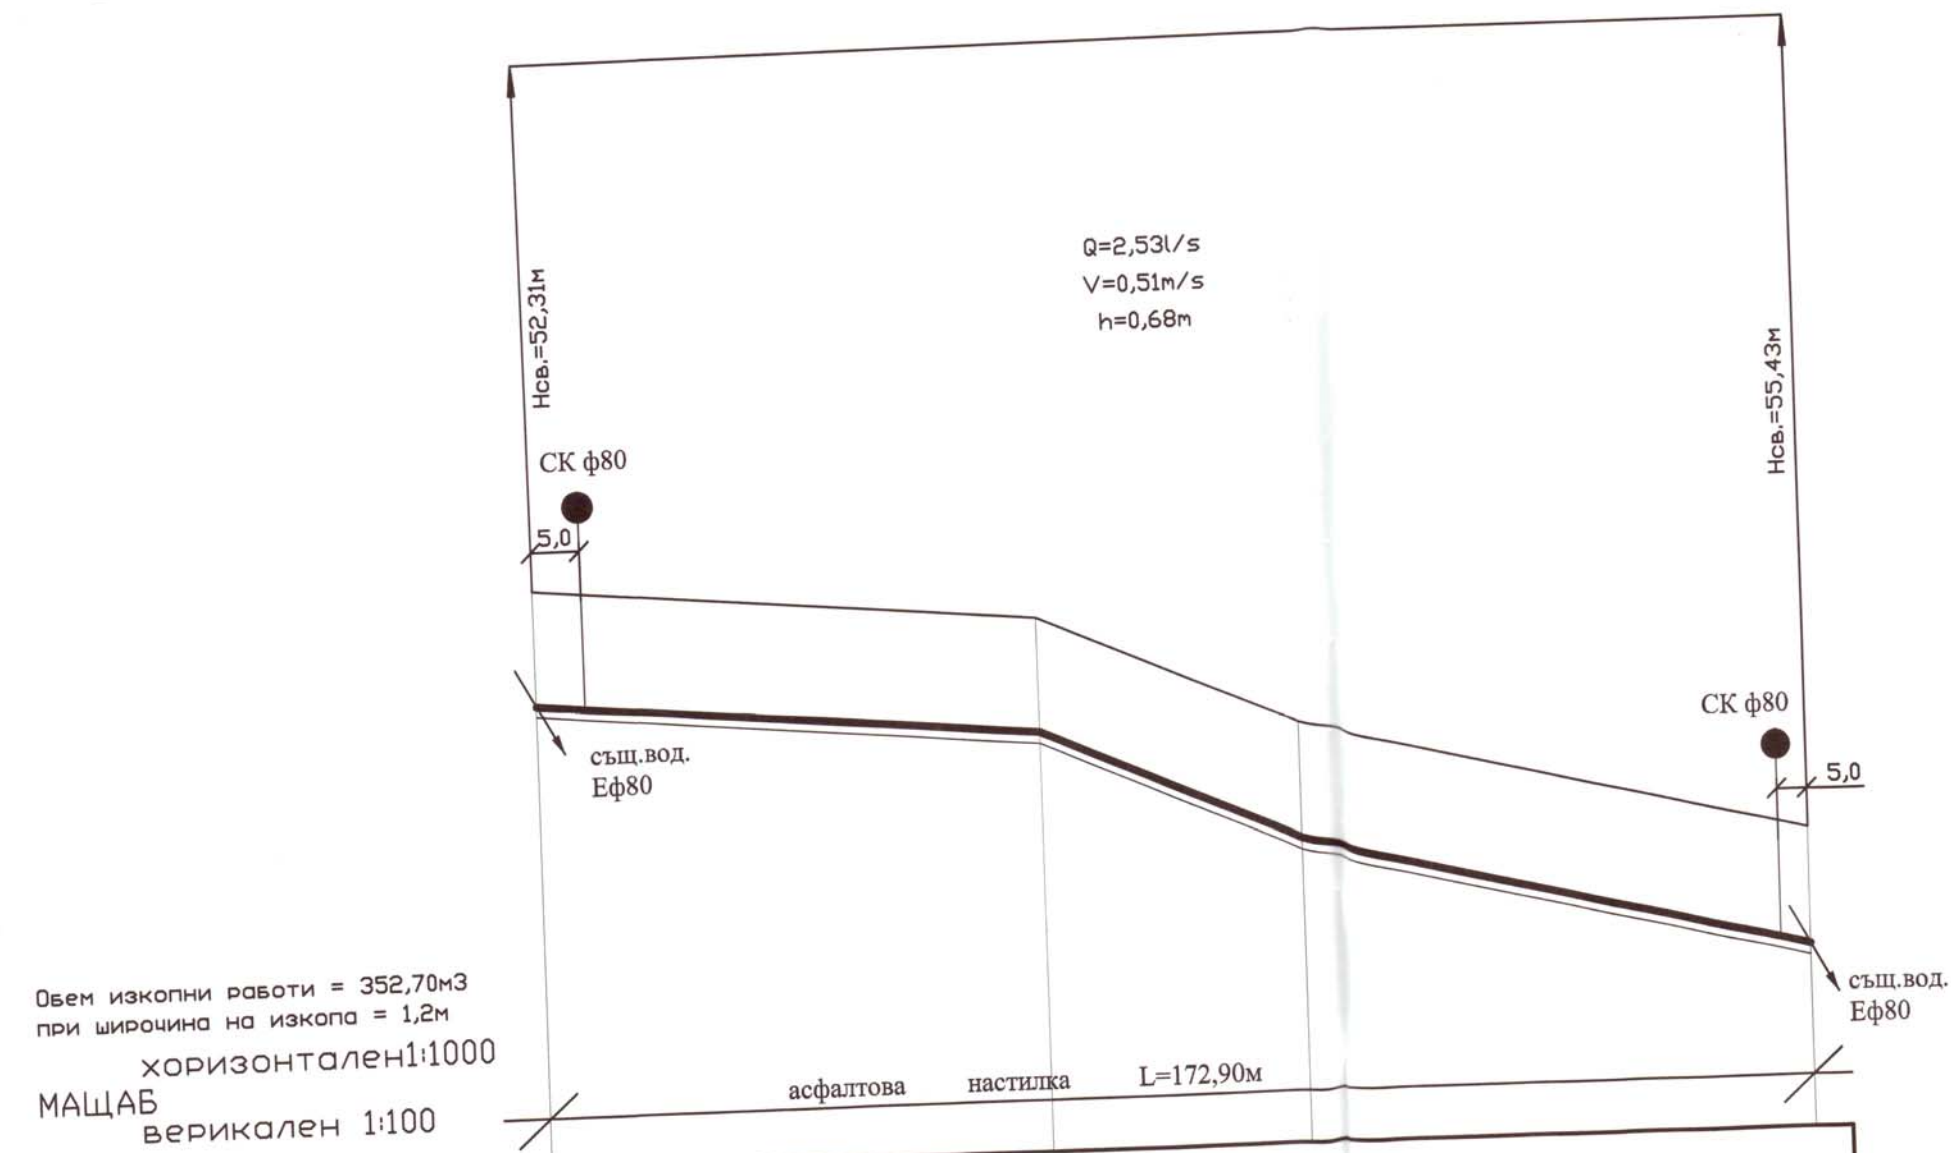

Обем изкопни работи = 352,70 м³
при ширина на изкопа = 1,2 м
ХОРИЗОНТАЛЕН 1:1000
МАЩАБ
Верикален 1:100

Вид на тръбите		ПЕВП тръби Ø90 PN10 L=172,90			
категория на почвата		земна почва 90%		скална почва 10%	
наклон		0,92%	4,38%	2,33%	
дължина		68 м	35,1 м	69,8 м	1,7
дълбочина на изкопа		1,7	1,7	1,7	
коти терен		100,34	102,04	99,87	98,24
коти дъно изкоп		99,71	101,41	98,17	96,54
разстояния					
No: на точките	частични	0	68	103,1	172,9
	обща	1	2	3	4

Надлъжен профил на Водопроводен клон 14

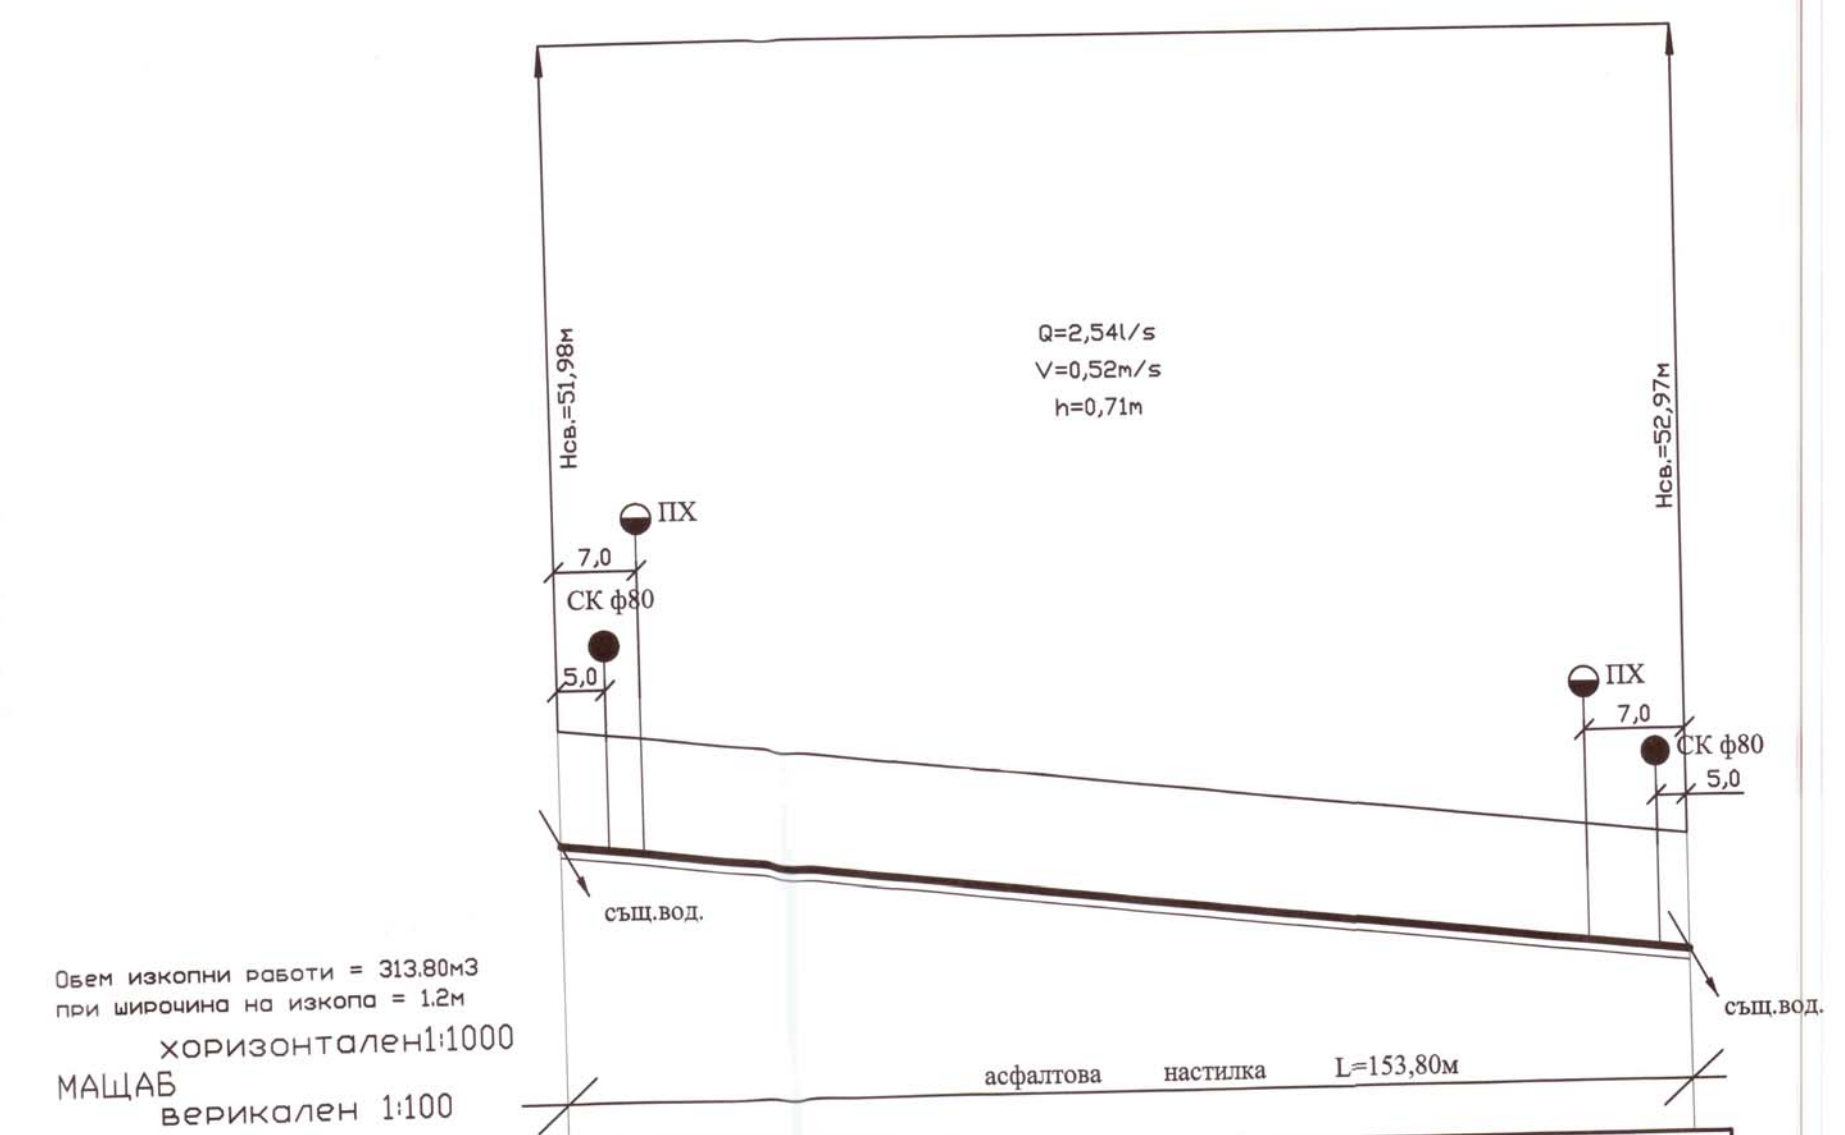


Обем изкопни работи = 313,80 м³
при ширина на изкопа = 1,2 м
ХОРИЗОНТАЛЕН 1:1000
МАЩАБ
Верикален 1:100

Вид на тръбите		ПЕВП тръби Ø90 PN10 L=153,80	
категория на почвата		земна почва 90%	скална почва 10%
наклон		1,10%	
дължина		153,8 м	
дълбочина на изкопа		1,7	
коти терен		100,15	98,45
коти дъно изкоп		98,45	96,75
разстояния		153,8	
No: на точките	частични	0	153,8
	обща	1	2

Община Златарица
СЪГЛАСУВАМ
На основание чл. 36а, ал. 3 от ЗОП, във връзка с Регламент (ЕС) 2016/679/

НАПРЕЧЕН РАЗРЕЗ на асфалтова настилка

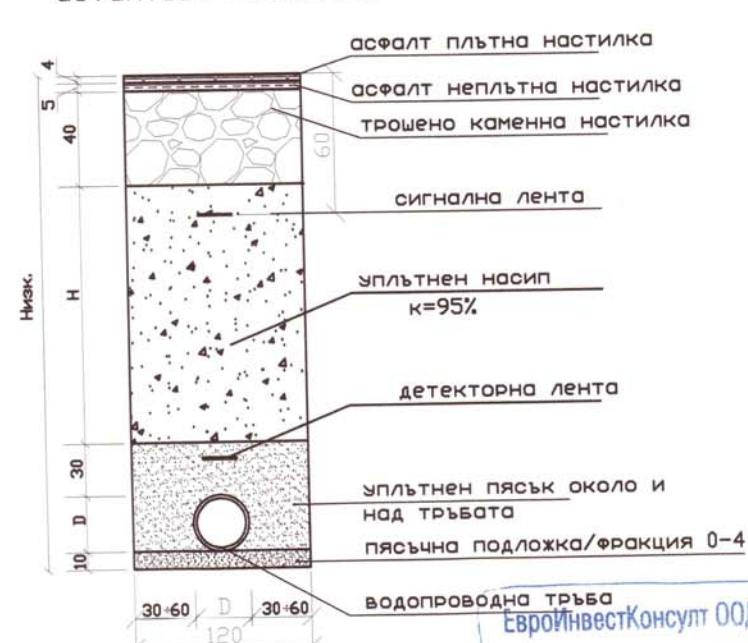

Забележки:
1. Водопровода ще се изпълни от РЕ тръби Ø90.
2. Под тръбите се полага пясъчна подложка с дебелина 10 см.
3. Преди започване на изкопните работи да се утвърди на терена всички съществуващи подземни комуникации.
4. При възникване на пречки по трасето на водопровода да се избяга проектантът.

ЕвроинвестКонсулт ООД, гр. Горна Оряховица
Удостоверение № РН-0536/28.10.2015г.
На основание чл. 36а, ал. 3 от ЗОП, във връзка с Регламент (ЕС) 2016/679/

ОБЕКТ: "Работно проектиране на водопроводна и канализационна мрежа на гр. Златарица"

ПОДОБЕКТ Рехабилитация на водопроводна мрежа на гр. Златарица

ИНВЕСТИТОР: Община Златарица

ЧЕРТЕЖ: Надлъжни профили на водопроводна мрежа на гр. Златарица

ЧАСТ: Водоснабдяване

Проектант: инж. Ат.Найденова

Управител: инж. Ат.Найденова

Работен проект
17г.
1:100
1:1000
Чертеж: 4.7