



Надлъжен профил на Водопроводен клон 15

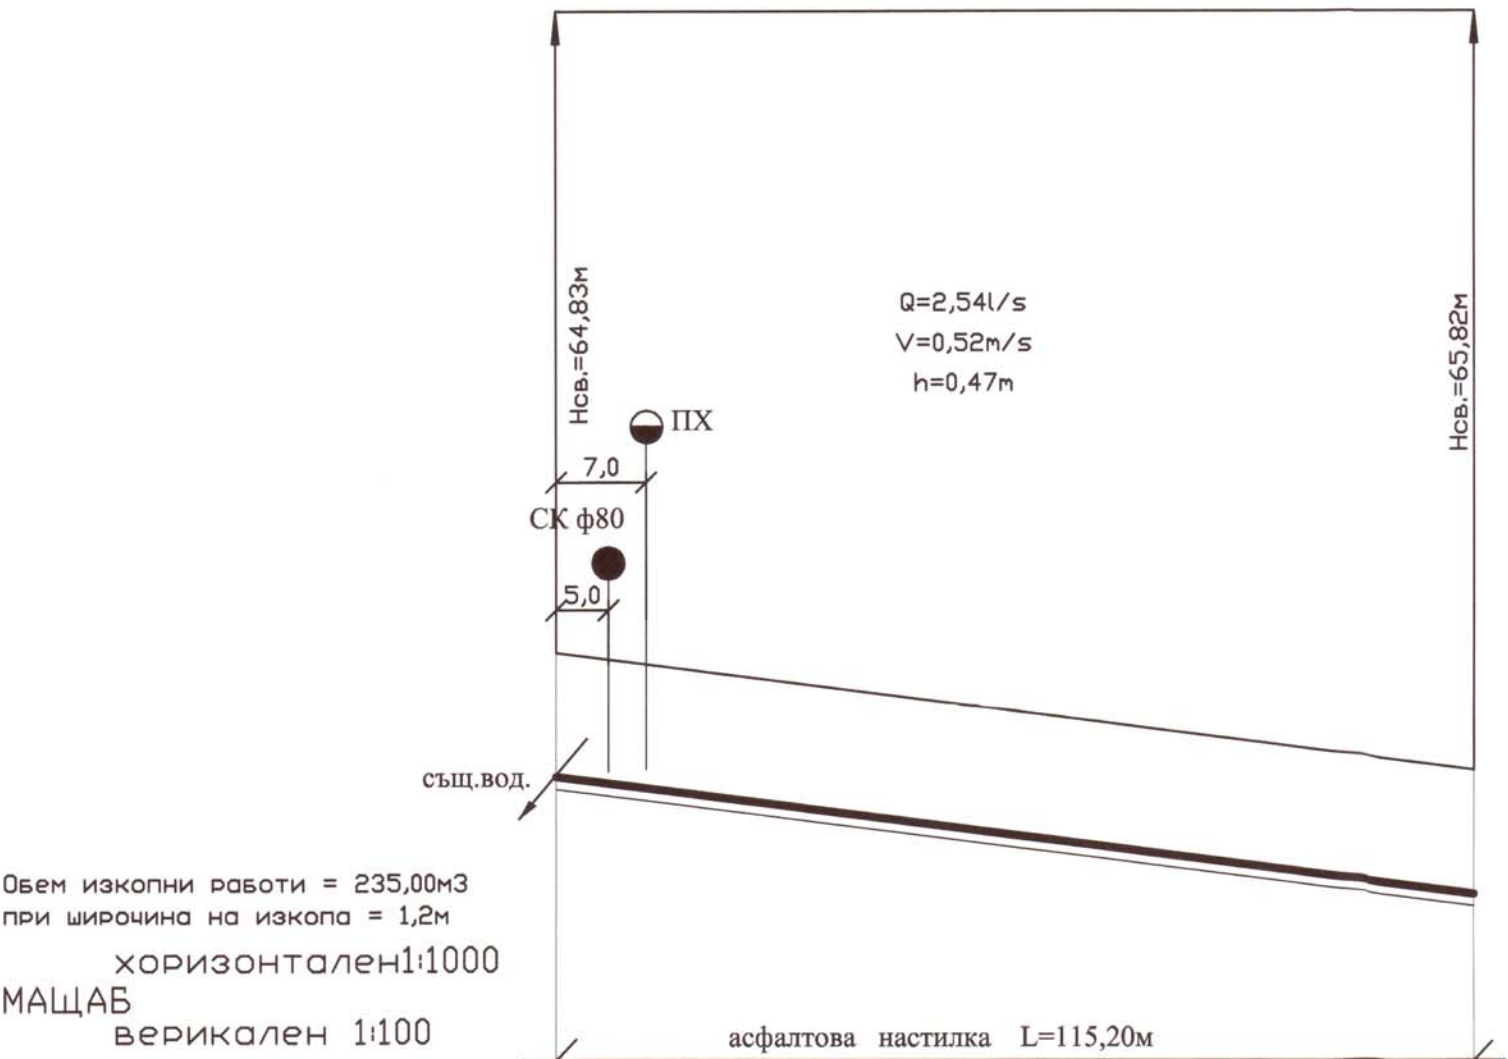

Обем изкопни работи = 235,00м³
при ширина на изкопа = 1,2м
хоризонтален 1:1000
МАЩАБ
верикален 1:100

Вид на тръбите		ПЕВП тръби Ø90 PN16 L=115,20	
категория на почвата		земна почва 90%	скална почва 10%
наклон		1,26%	
дължина		115,2m	
дълбочина на изкопа		1,7	1,7
коти терен		93,89 - 94,99	93,53 - 94,63
коти дъно изкоп		92,89 - 93,99	91,53 - 92,63
разстояния	частични	115,2	
	обща	0	115,2
No: на точките		1	2

Надлъжен профил на Водопроводен клон 16

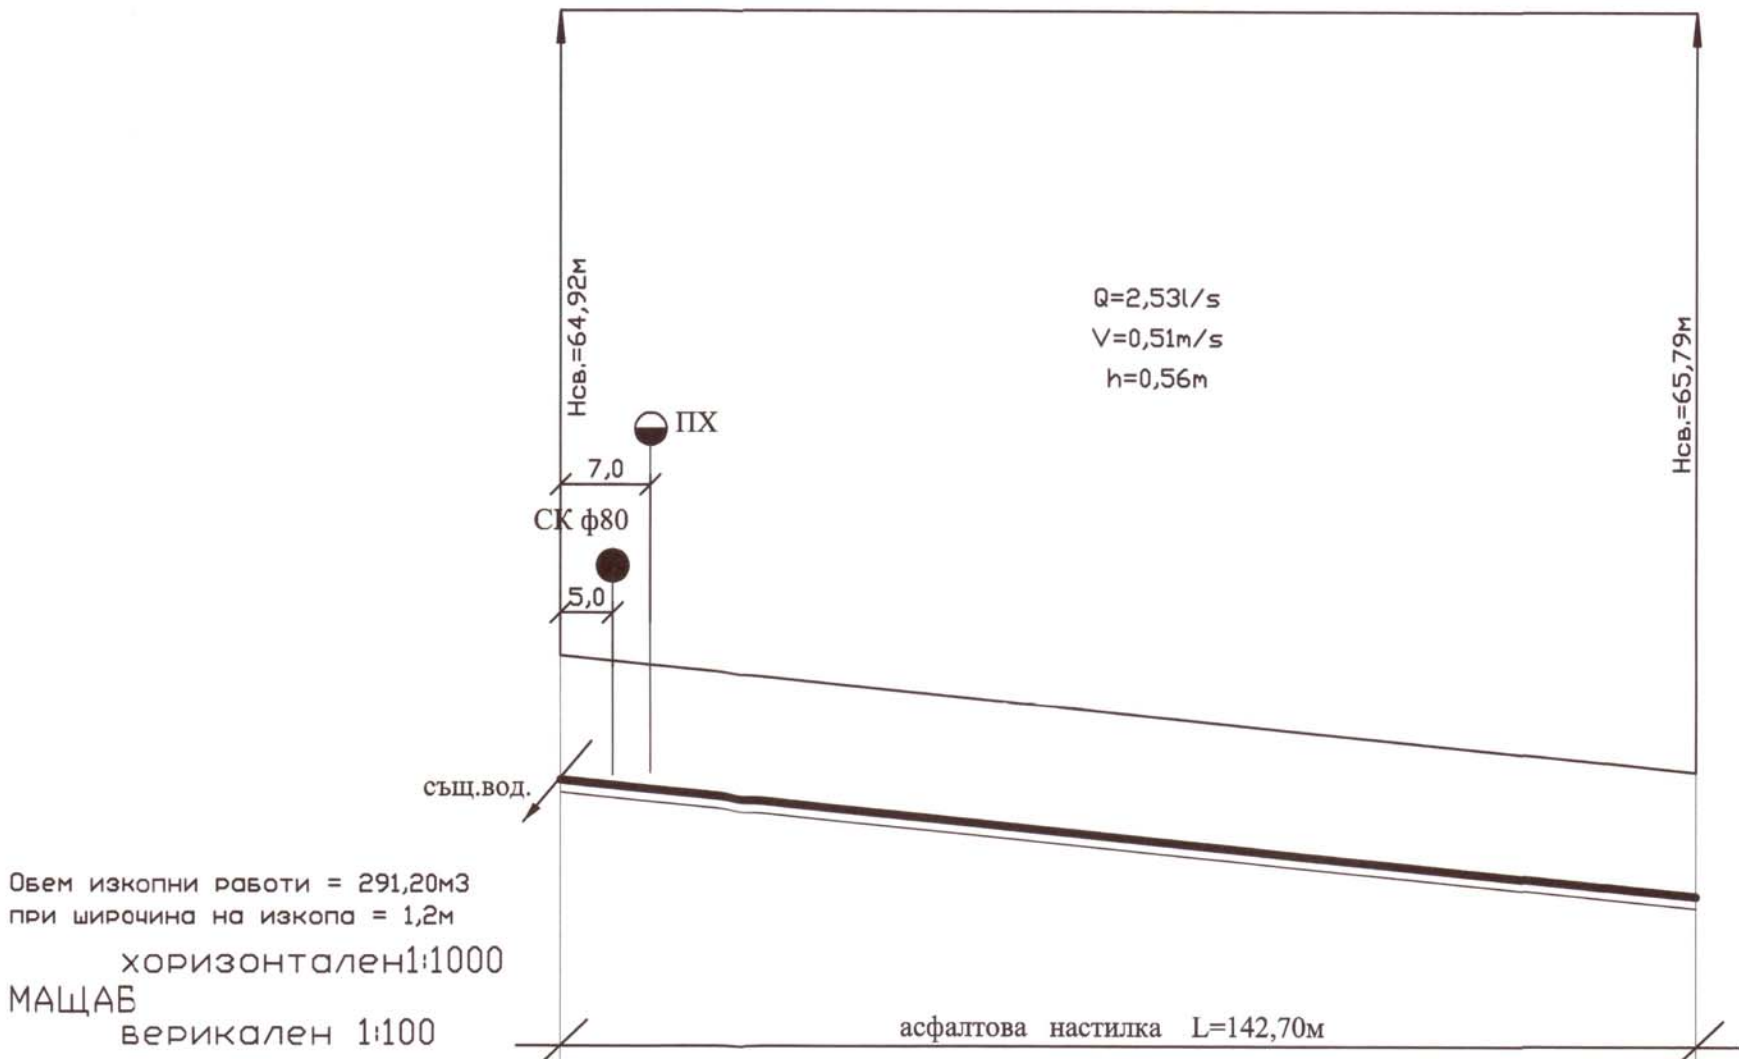

Обем изкопни работи = 291,20м³
при ширина на изкопа = 1,2м
хоризонтален 1:1000
МАЩАБ
верикален 1:100

Вид на тръбите		ПЕВП тръби Ø90 PN16 L=142,70	
категория на почвата		земна почва 90%	скална почва 10%
наклон		1,00%	
дължина		142,7m	
дълбочина на изкопа		1,7	1,7
коти терен		94,64 - 95,64	93,21 - 94,21
коти дъно изкоп		92,94 - 93,94	91,51 - 92,51
разстояния	частични	142,7	
	обща	0	142,7
No: на точките		1	2

ЕвроИнвестКонсулт ООД, гр.Горна Оряховица
Удостоверение № РК-0536/28 от 10.2015г.
Обект: Служба за Управление

Община Златарица
СЪГЛАСУВАМ
г-л Архитект
гр.Златарица

На основание чл. 36а, ал. 3 от ЗОП, във връзка с Регламент (ЕС) 2016/679/

На основание чл. 36а, ал. 3 от ЗОП, във връзка с Регламент (ЕС) 2016/679/

асфалтова настилка

асфалт плътна настилка
асфалт неплътна настилка
трошено каменна настилка

сигнална лента

уплътнен насип
к=95%

детекторна лента

уплътнен пясък около и над тръбата
пясъчна подложка/фракция 0-4

водопроводна тръба

Забележки:

- Водопровода ще се изпълни от РЕ тръби Ø90 – PN10
- Под тръбите се полага пясъчна подложка с дебелина 10 см
- Преди започване на изкопните работи да се уточнят и отбележат на терена всички съществуващи подземни комуникации
- При възникване на пречки по трасето на водопровода да се извика проектант.

Сенция: ВС
Част на проекта: по удостоверение за ПП

ПЪЛНА ПРОЕКТАНТСКА ПРАВОСПОСОБНОСТ
Регистрационен № 03546
инж. АТАНАСКА
НАЙДЕНОВА

На основание чл. 36а, ал. 3 от ЗОП, във връзка с Регламент (ЕС) 2016/679/

ОБЕКТ: "Работно проектиране на водопроводна мрежа на гр. Златарица"	
ПОДОБЕКТ: Рехабилитация на водопроводна мрежа на гр. Златарица"	
ИНВЕСТИТОР: Община Златарица	
ЧЕРТЕЖ: Надлъжни профили на водопроводна мрежа	ен проект
ЧАСТ: Водоснабдяване	0
Проектант: инж. Ат.Найденова	
Управител: инж. Ат. Найденова	Чертеж: 4.8