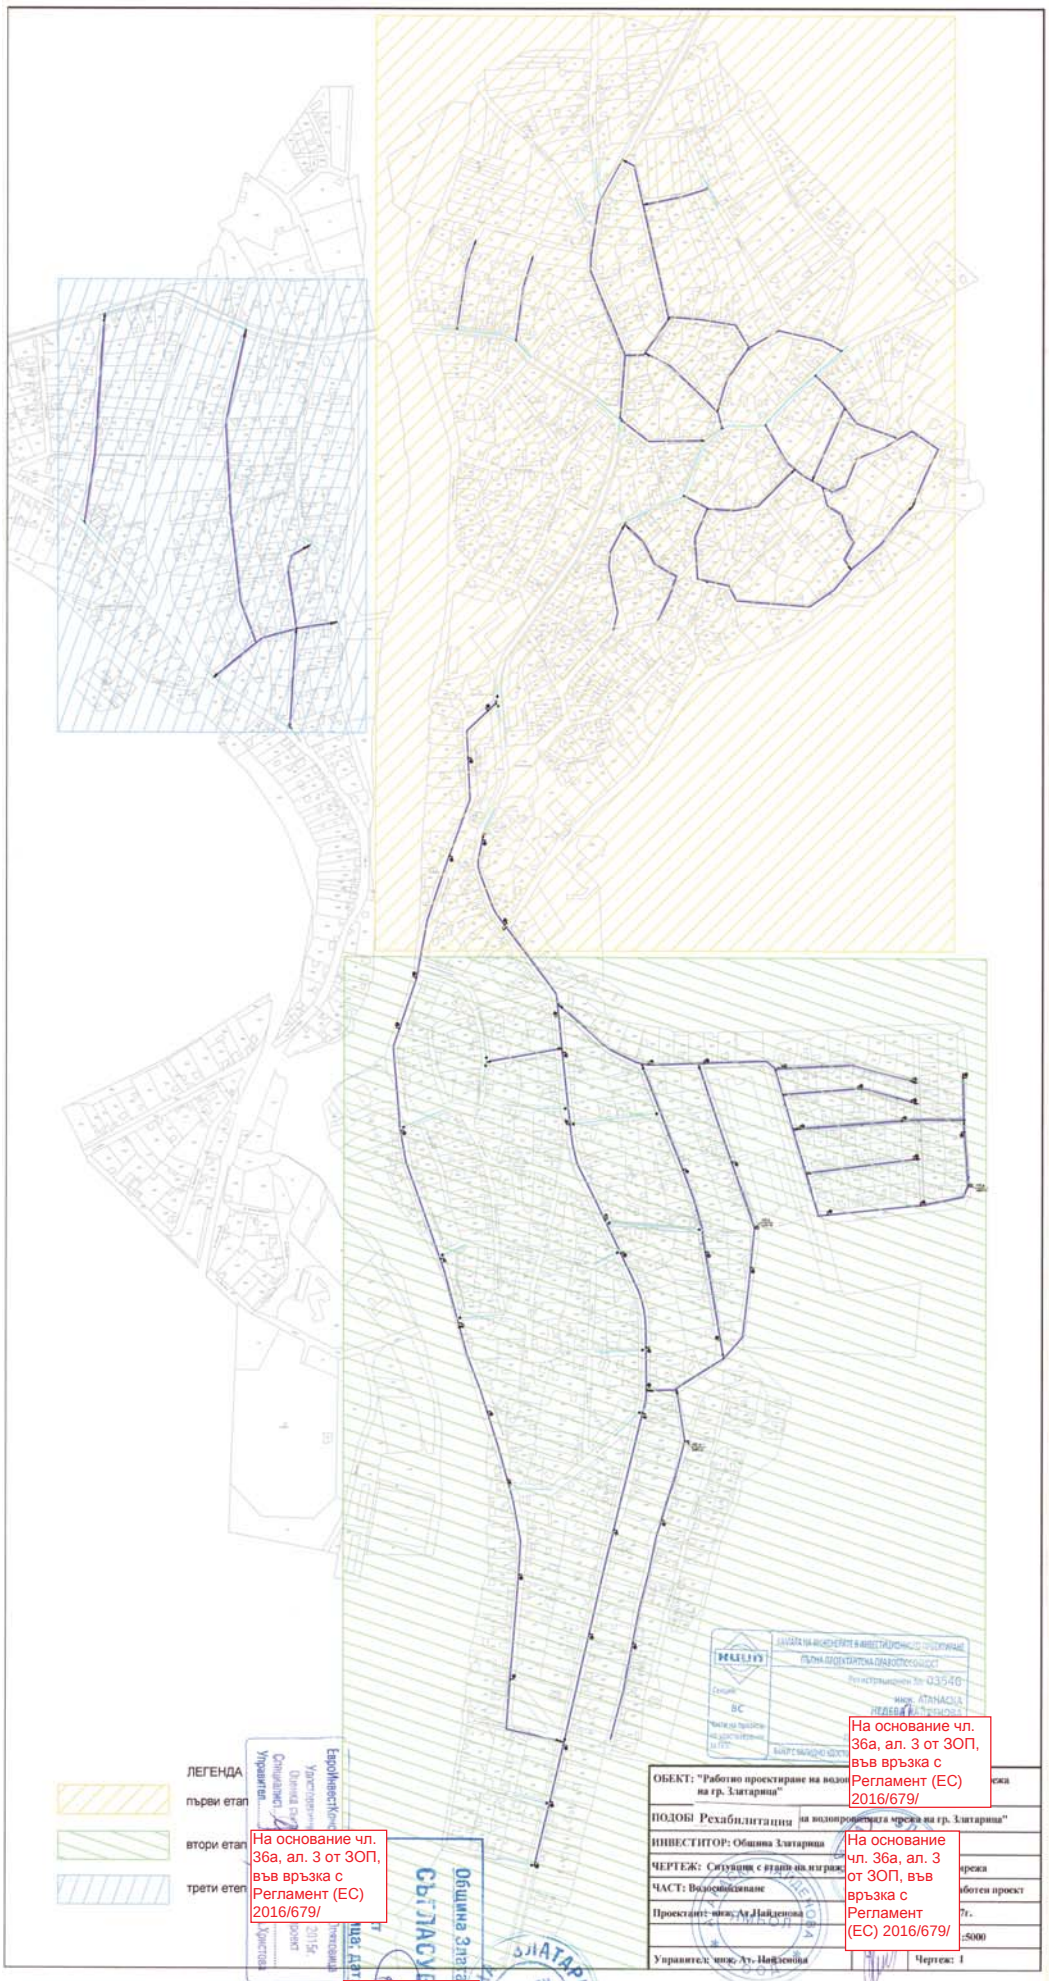
ЛЕГЕНДА
първи етап
втори етап
трети етап
ОБЕКТ: "Работно проектиране на водоп
на гр. Златарица"
ПОДОБ: Рехабилитация на водопроводната мрежа на гр. Златарица"
ИНВЕСТИТОР: Община Златарица
ЧЕРТЕЖ: Ситуация с етапи на изграж
ЧАСТ: Водоснабяване
Проектант: инж. Ат. Найденова
Управител: инж. Ат. Найденова
Чертеж: 1
Община Златарица
СЪГЛАСУВАНО
ГЛАВЕН АРХИТЕКТ
ЗЛАТАРИЦА
На основание чл. 36а, ал. 3 от ЗОП, във връзка с Регламент (ЕС) 2016/679/
На основание чл. 36а, ал. 3 от ЗОП, във връзка с Регламент (ЕС) 2016/679/
На основание чл. 36а, ал. 3 от ЗОП, във връзка с Регламент (ЕС) 2016/679/
На основание чл. 36а, ал. 3 от ЗОП, във връзка с Регламент (ЕС) 2016/679/