


СЪГЛАСУВАМЪ

На основание чл. 36а, ал. 3 от ЗОП, във връзка с Регламент (ЕС) 2016/679/

ЕвроИнвестКонсулт ООД, гр.Горна Оряховица

Удостоверение № ДК.0536/28.10.2015г.

На основание чл. 36а, ал. 3 от ЗОП, във връзка с Регламент (ЕС) 2016/679/

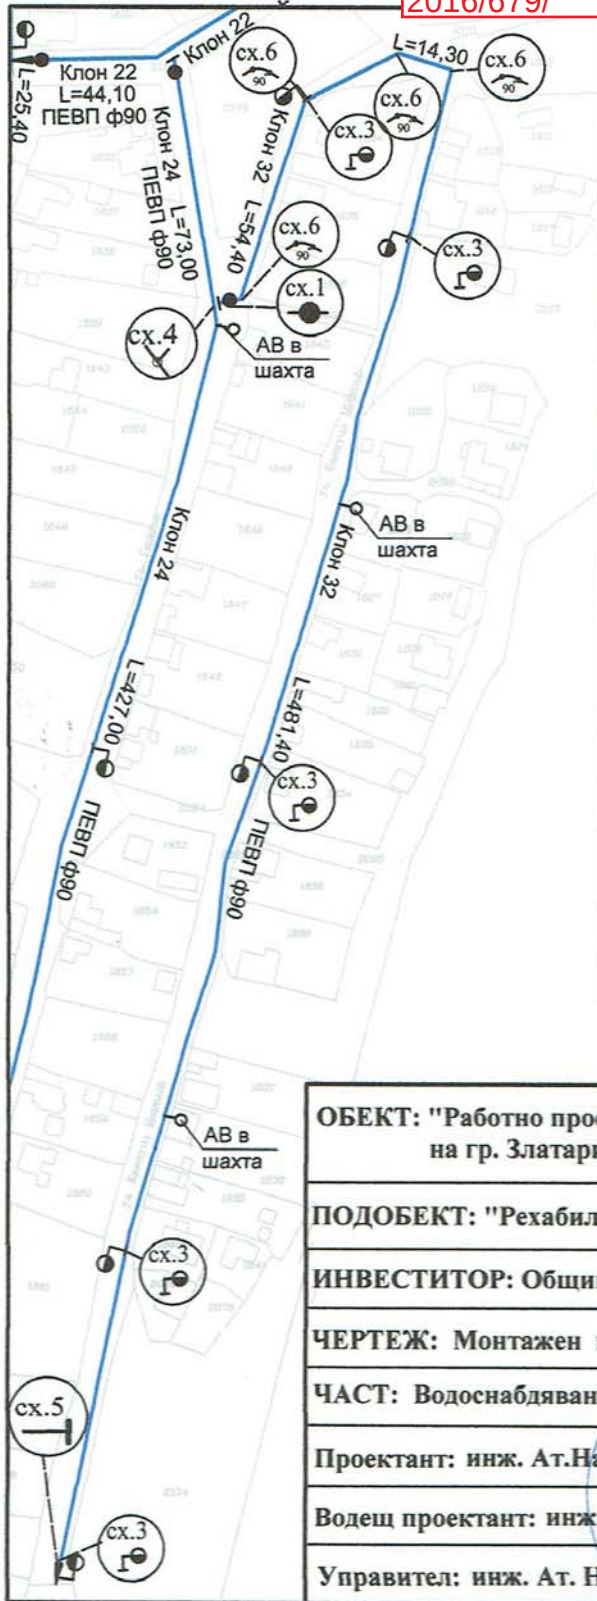

сх.1	СК 80 ПЕ-ВП ф 90	СК Ф 80 - с охр. гарнитура Фланшов накрайник ф90 Свободен фланец ф90 ОБ - СК Ф 80	1 2 2 1
сх.3	ПХ 70/80 СК 80 ПЕ-ВП ф 90 ПЕ-ВП ф 90 ПЕ-ВП ф 90	Тройник Ф 90 - 10 Коляно 90° Ф 90 - 10 ПЕ-ВП Ф 90 - 10 - 1.50 м Фланшов накрайник Ф 90 - 10 Свободен фланец Ф 90 СК Ф 80 - с охр. гарнитура Надз.ПХ Ф 70/80 с фланцова пета ОБ	1 1 1 1 1 1 1 2
сх.4	ПЕ-ВП ф 90 ПЕ-ВП ф 90	Тройник Ф 90 - 10 ОБ - Тройник Ф 90	1 1
сх.5	ПЕ-ВП ф 90	ОБ - Тройник Ф 90 Фланцов накрайник Ф 90 - 10 Глух фланец Ф 90 Свободен фланец Ф 90	1 1 1 1
сх.6	ПЕ-ВП ф 90 ПЕ-ВП ф 90	Коляно 90° Ф 90 - 10 ОБ - Коляно Ф 90 - 10	1 1

ОБЕКТ: "Работно проектиране на водопроводна и канализационна мрежа на гр. Златарица"

ПОДОБЕКТ: "Рехабилитация на водопроводна мрежа на гр. Златарица"

ИНВЕСТИТОР: Община Златарица

ЧЕРТЕЖ: Монтажен план на водопроводна

ЧАСТ: Водоснабдяване

Проектант: инж. Ат.Найденкова

Водещ проектант: инж. Ат.Найденкова

Управител: инж. Ат. Найденкова

На основание чл. 36а, ал. 3 от ЗОП, във връзка с Регламент (ЕС) 2016/679/

КАМАРАТА ИНЖЕНЕРИТЕ В ИНВЕСТИЦИОННОТО ПРОЕКТИРАНЕ

ПЪЛНА ПРОЕКТАНТСКА ПРАВОМОЩНОСТ

Регистрационен № 03546

Секция: ЕС

Част от проекта: по удостоверение за ТП

Подпис: _____

Връзка с валидно удостоверение за ТП

На основание чл. 36а, ал. 3 от ЗОП, във връзка с Регламент (ЕС) 2016/679/