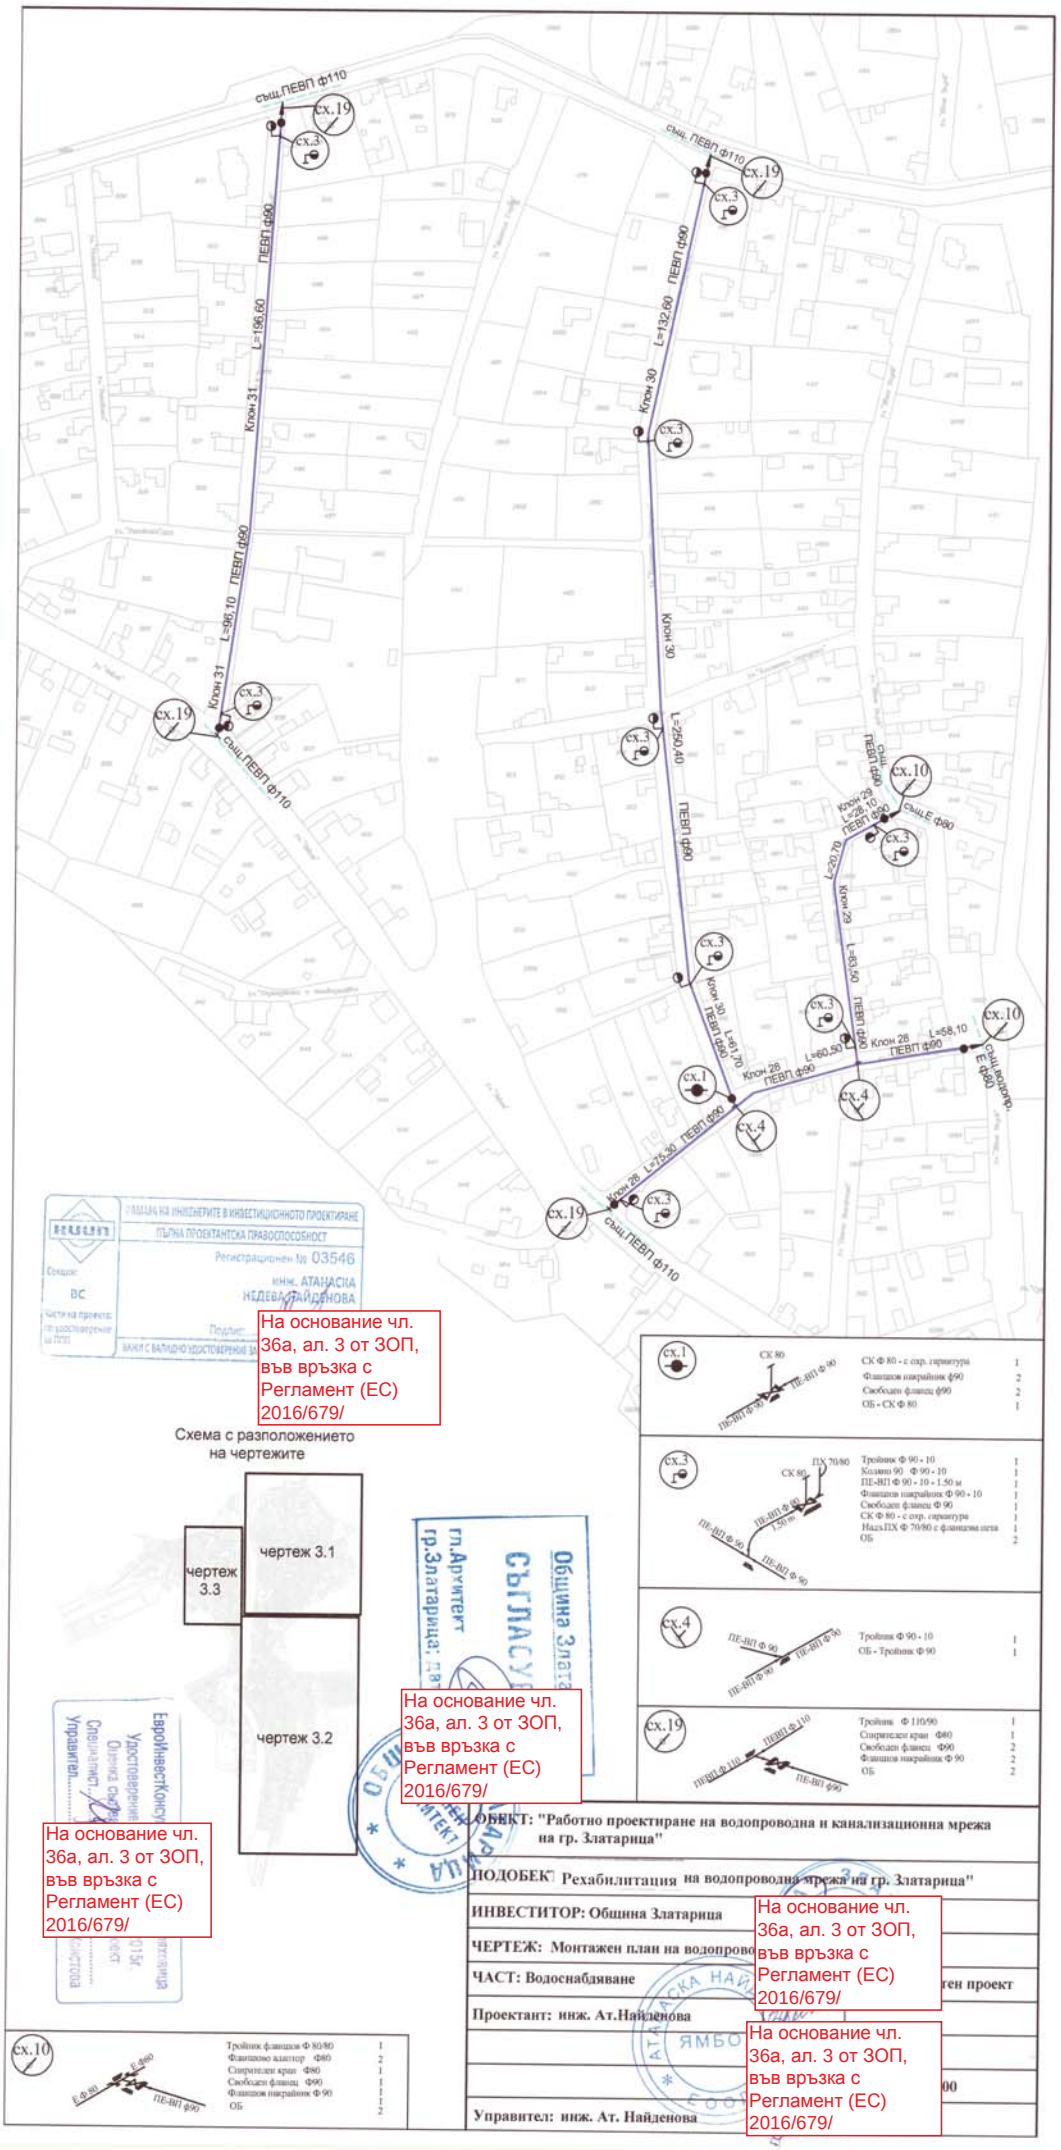
същ.ПЕВП ф110
сх.19
сх.3
ПЕВП ф90
L=196,60
Клон 31
L=96,10
L=132,60
Клон 30
Клон 30
L=250,40
L=20,70
Клон 29
L=28,10
L=63,50
L=60,50
Клон 28
L=58,10
L=81,70
L=75,30
сх.10
сх.1
сх.4
Е ф90
ПЕ-ВП ф90
ОБЩИНА НА ИНВЕСТИЦИИТЕ В ИНВЕСТИЦИОННОТО ПРОЕКТИРАНЕ
ПЪЛНА ПРОЕКТАНТСКА ПРАВОСПОСОБНОСТ
Регистрационен № 03546
инж. АТАНАСКА НЕДЕВА НАЙДЕНОВА
Секция: ВС
Части на проекта: по удостоверение за ПОП
Подпис: ВАЖИ С ВАЛИДНО УДОСТОВЕРЕНИЕ ЗА
На основание чл. 36а, ал. 3 от ЗОП, във връзка с Регламент (ЕС) 2016/679/
Схема с разположението на чертежите
чертеж 3.1
чертеж 3.3
чертеж 3.2
гл.Архитект гр.Златарица
Община Златарица
СЪГЛАСУВАНО
На основание чл. 36а, ал. 3 от ЗОП, във връзка с Регламент (ЕС) 2016/679/
ЕвроИнвестКонсу
Удостоверение
Оценка съгл.
Специалист
Управител
На основание чл. 36а, ал. 3 от ЗОП, във връзка с Регламент (ЕС) 2016/679/
СК 80
ПЕ-ВП Ф 90
СК Ф 80 - с сор. гарнитура 1
Фланцов накрайник ф90 2
Свободен фланец ф90 2
ОБ - СК Ф 80 1
ПЕ-ВП Ф 90
ПЕ-ВП Ф 90 - 10 - 1.50 м
Свободен фланец Ф 90 1
СК Ф 80 - с сор. гарнитура 1
ОБ 2
ПЕ-ВП Ф 90
ПЕ-ВП Ф 90
Тройник Ф 90 - 10 1
ОБ - Тройник Ф 90 1
ПЕВП Ф 110
ПЕ-ВП ф90
Тройник Ф 110/90 1
Спирателен кран Ф80 1
Свободен фланец Ф90 2
Фланцов накрайник Ф 90 2
ОБ 2
ОБЕКТ: "Работно проектиране на водопроводна и канализационна мрежа на гр. Златарица"
ПОДОБЕКТ Рехабилитация на водопроводна мрежа на гр. Златарица"
ИНВЕСТИТОР: Община Златарица
ЧЕРТЕЖ: Монтажен план на водопрово
ЧАСТ: Водоснабдяване
Проектант: инж. Ат.Найденова
Управител: инж. Ат. Найденова
На основание чл. 36а, ал. 3 от ЗОП, във връзка с Регламент (ЕС) 2016/679/
На основание чл. 36а, ал. 3 от ЗОП, във връзка с Регламент (ЕС) 2016/679/
Тройник фланцов Ф 80/80 1
Фланцово клапан Ф80 2
Спирателен кран Ф80 1
Свободен фланец Ф90 1
Фланцов накрайник Ф 90 1
ОБ 2
Е ф80
ПЕ-ВП ф90