


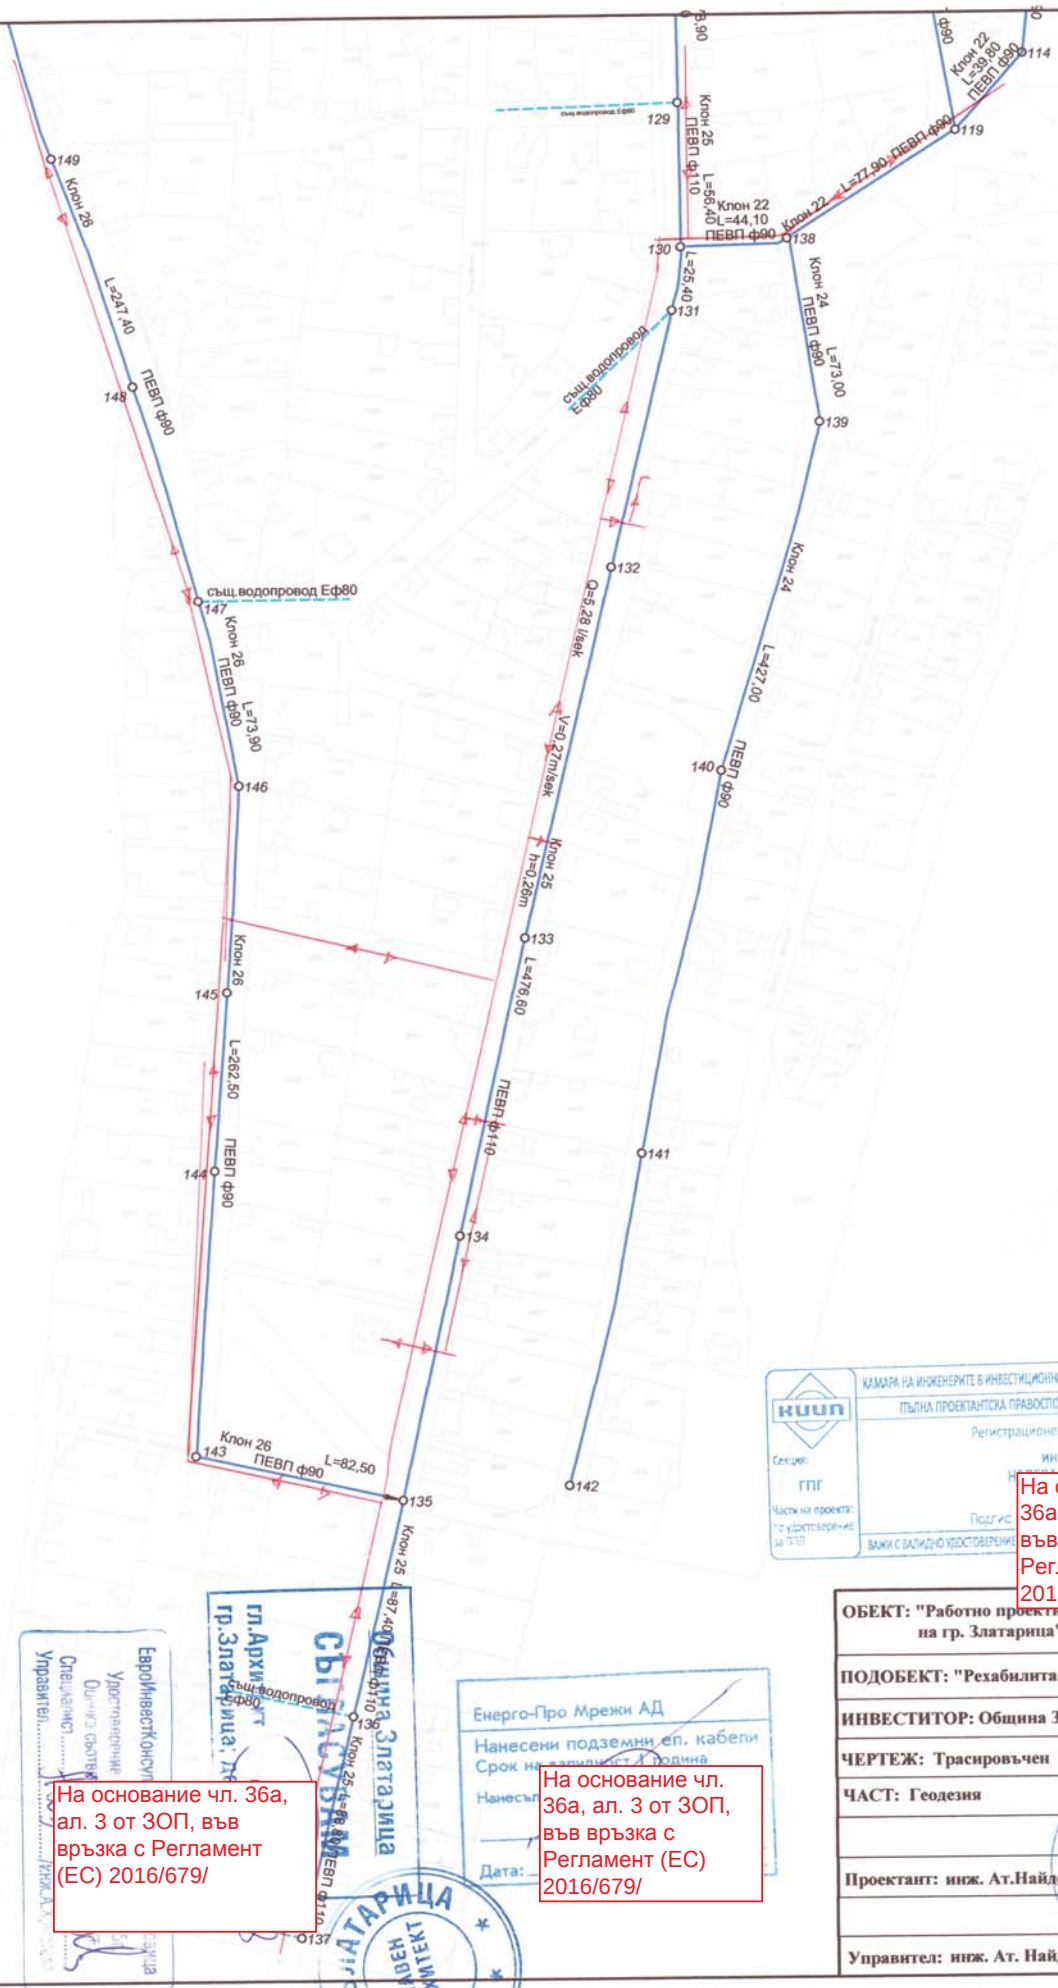

ЛЕГЕНДА

— водопровод за реконструкция

140 O точка за трасиране

Схема с разположението на чертежите

чертеж 4	чертеж 1
	чертеж 2
	чертеж 3

КАМАРА НА ИНЖЕНЕРИТЕ В ИНВЕСТИЦИОННОТО ПРОЕКТИРАНЕ

ПЪЛНА ПРОЕКТАНТСКА ПРАВООМОЩНОСТ

Регистрационен № 03546

ИНЖ. АТ. НАЙДЕНОВА

Подпис

ВАЖИ С ВАЛИДНО УДОСТОВЕРЕНИЕ

На основание чл. 36а, ал. 3 от ЗОП, във връзка с Регламент (ЕС) 2016/679/

ОБЕКТ: "Работно проектиране на водопроводна и канализационна мрежа на гр. Златарица"	
ПОДОБЕКТ: "Рехабилитация на водопроводна мрежа на гр. Златарица"	
ИНВЕСТИТОР: Община Златарица	
ЧЕРТЕЖ: Трасировъчен план на водопровод	
ЧАСТ: Геодезия	
Проектант: инж. Ат.Найденова	
Управител: инж. Ат.Найденова	

На основание чл. 36а, ал. 3 от ЗОП, във връзка с Регламент (ЕС) 2016/679/

На основание чл. 36а, ал. 3 от ЗОП, във връзка с Регламент (ЕС) 2016/679/

На основание чл. 36а, ал. 3 от ЗОП, във връзка с Регламент (ЕС) 2016/679/

ЕвроИнвестКонсулт

Удостоверение

Оригинал

Специалист

Управител

г. Архитект

гр. Златарица

СЪЛАСОВАНО

Община Златарица

Енерго-Про Мрежи АД

Нанесени подземни еп. кабели

Срок на валидност: 1 година

Нанесени

Дата:

