


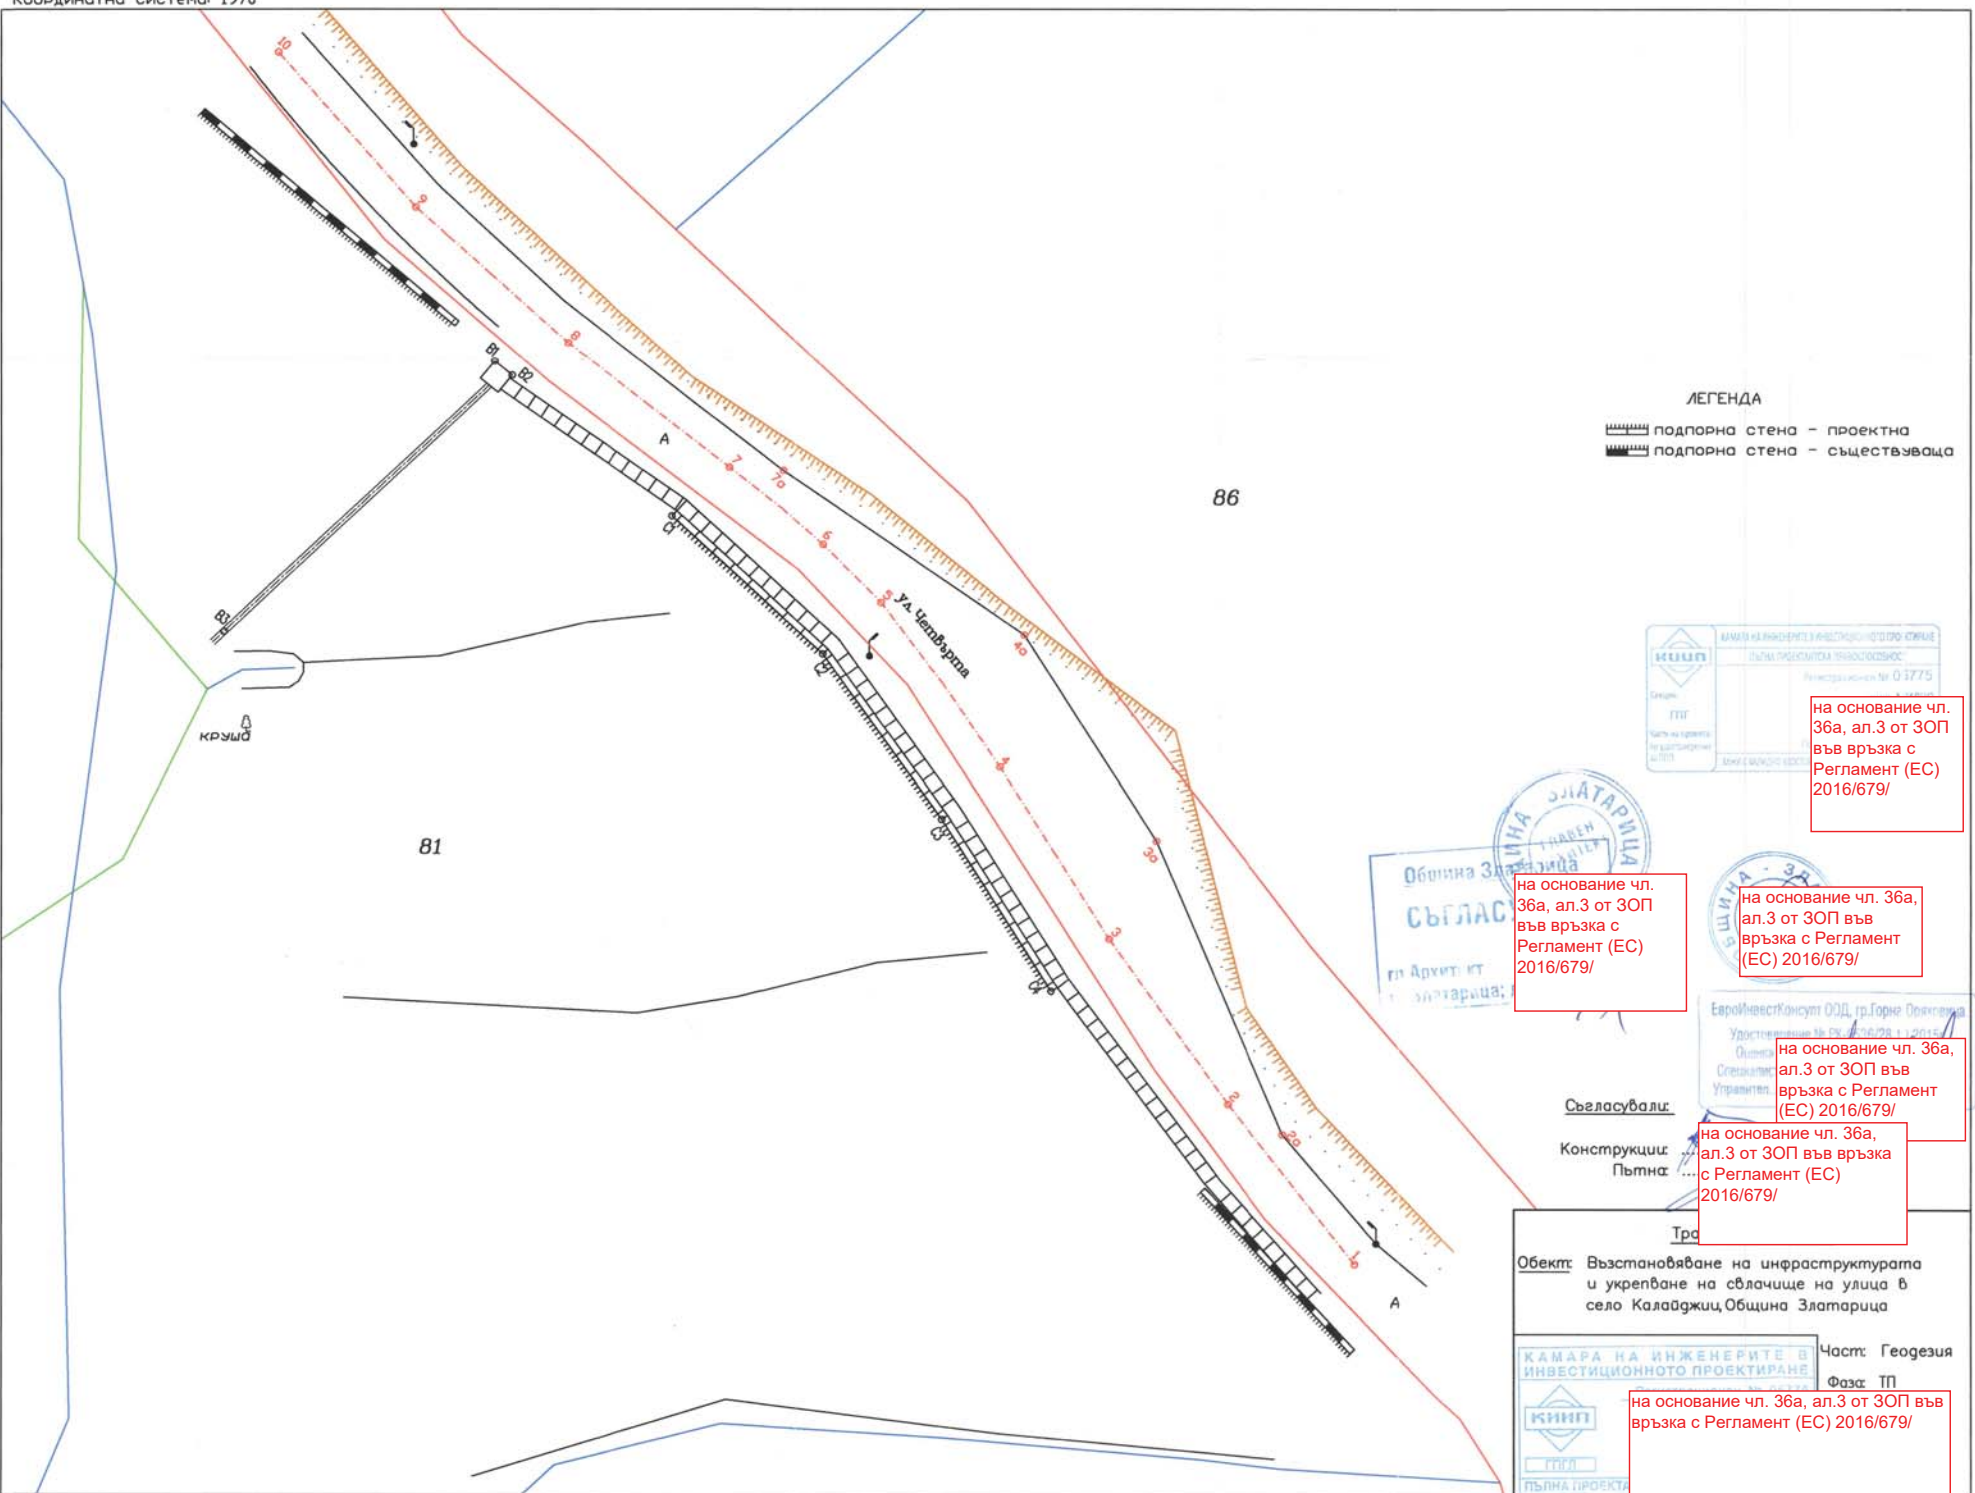

ЛЕГЕНДА


подпорна стена - проектна
подпорна стена - съществуваща

86

81

Крива

Ул. Ченгелска

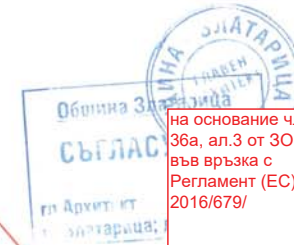

на основание чл. 36а, ал.3 от ЗОП във връзка с Регламент (ЕС) 2016/679/

на основание чл. 36а, ал.3 от ЗОП във връзка с Регламент (ЕС) 2016/679/

на основание чл. 36а, ал.3 от ЗОП във връзка с Регламент (ЕС) 2016/679/

на основание чл. 36а, ал.3 от ЗОП във връзка с Регламент (ЕС) 2016/679/

Съгласували:

Конструкции:

Пътна:

Обект: Възстановяване на инфраструктурата и укрепване на свлачище на улица в село Калайджик, Община Златарица

КАМАРА НА ИНЖЕНЕРИТЕ В ИНВЕСТИЦИОННОТО ПРОЕКТИРАНЕ
Част: Геодезия
Фаз: ПП
на основание чл. 36а, ал.3 от ЗОП във връзка с Регламент (ЕС) 2016/679/