


Община Златица

на основание чл.36а,
ал.3 от ЗОП във връзка с
Регламент (ЕС)
2019/679/

ИНЖЕНЕРНОГЕОЛОЖКИ ПРОФИЛ I - I
М 1:250

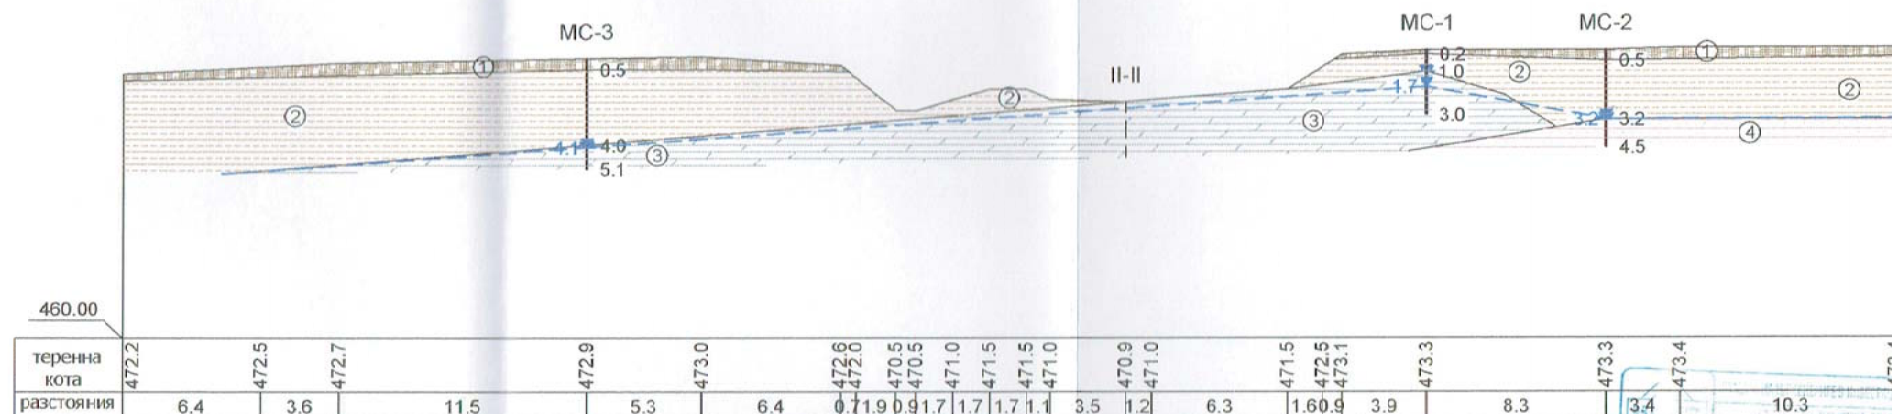

УСЛОВНИ ЗНАЦИ

- ① Насип, глина със строителни отпадъци и асфалт
- ② Глина, пахово-песъчливо до прахова, светлокафява, с чакъл и скални късове
- ③ Мергели, алевролитови, сиви, напукани
- ④ Пясъчник, сивобежов, изветрял и напукан

—x—x— Поява подземна вода

—4.1— Установено водно ниво, m

на основание чл.36а, ал.3 от ЗОП
във връзка с Регламент (ЕС)
2019/679/

на
основание
чл.36а,
ал.3 от
ЗОП във
връзка с
Регламент
(ЕС)
2019/679/

ПРИЛОЖЕНИЕ № 2.1



"Геотехника"	
Обект : ВЪЗСТАНОВЯВАНЕ НА ИНФОРМАЦИОННО СЪВЛАЧИЩЕ НА УЛИЦА В СЕЛО КАЛ	
ИНЖЕНЕРНОГЕОЛОЖ	
Р-л проект :	доц. д-р Ст. Стойнев
Проектант :	доц. д-р Ст. Стойнев

на основание
чл.36а, ал.3 от
ЗОП във връзка с
Регламент (ЕС)
2019/679/