


ИНЖЕНЕРНОГЕОЛОЖКИ ПРОФИЛ II - II
М 1:250

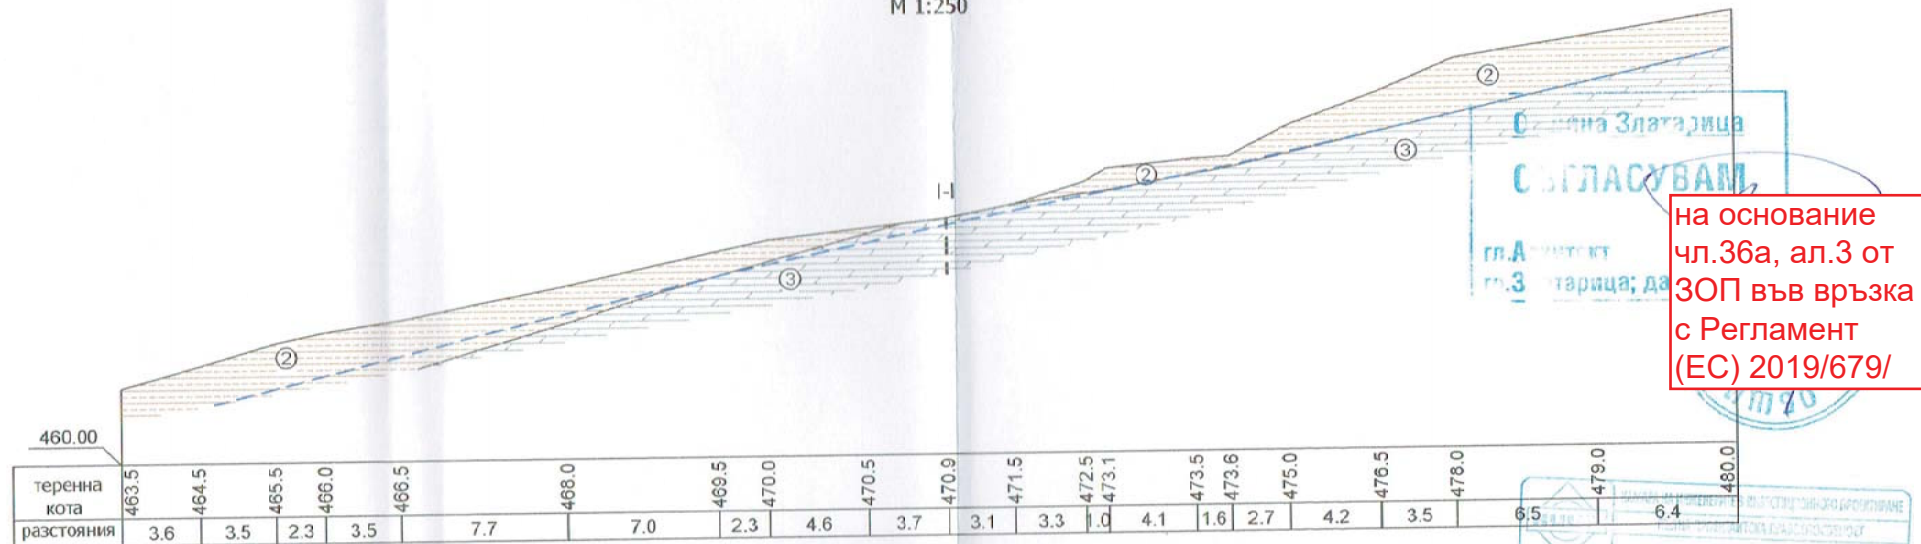

УСЛОВНИ ЗНАЦИ

- ① Насип, глина със строителни отпадъци и асфалт
- ② Глина, пахово-песъчливо да прахова, светлокафява, с чакъл и скални късове
- ③ Мергели, алевролитови, сиви, напукани
- ④ Пясъчник, сивобежов, изветрял и напукан
- 4.1 — Поява подземна вода
- 4.1 — Установено водно ниво, m

ЕвроИнвестКонсулт ООД, гр.Горна Оряховица
Удостоверение
Оценка
Специалист
Управител

на основание
чл.36а, ал.3
от ЗОП във
връзка с
Регламент
(ЕС)
2019/679/



Секция:
ИДГЕ
Част на проект:
41071
Регистрационен № 41071

на
основан
ие
чл.36а,
ал.3 от
ЗОП във
връзка с
Регламе
нт (ЕС)
2019/679

на
основан
ие
чл.36а,
ал.3 от
ЗОП във
връзка с
Регламе
нт (ЕС)
2019/679

на
основан
ие
чл.36а,
ал.3 от
ЗОП във
връзка с
Регламент
(ЕС) 2019/679/

"Геотехнически проект"	
Обект: възстановяване на свлачище на улица в село Златарица	
ИНЖЕНЕРНОГЕОЛОЖКИ ПРОФИЛ II - II	
Р-л проект :	доц. д-р Ст. Стойков
Проектант :	доц. д-р Ст. Стойков