


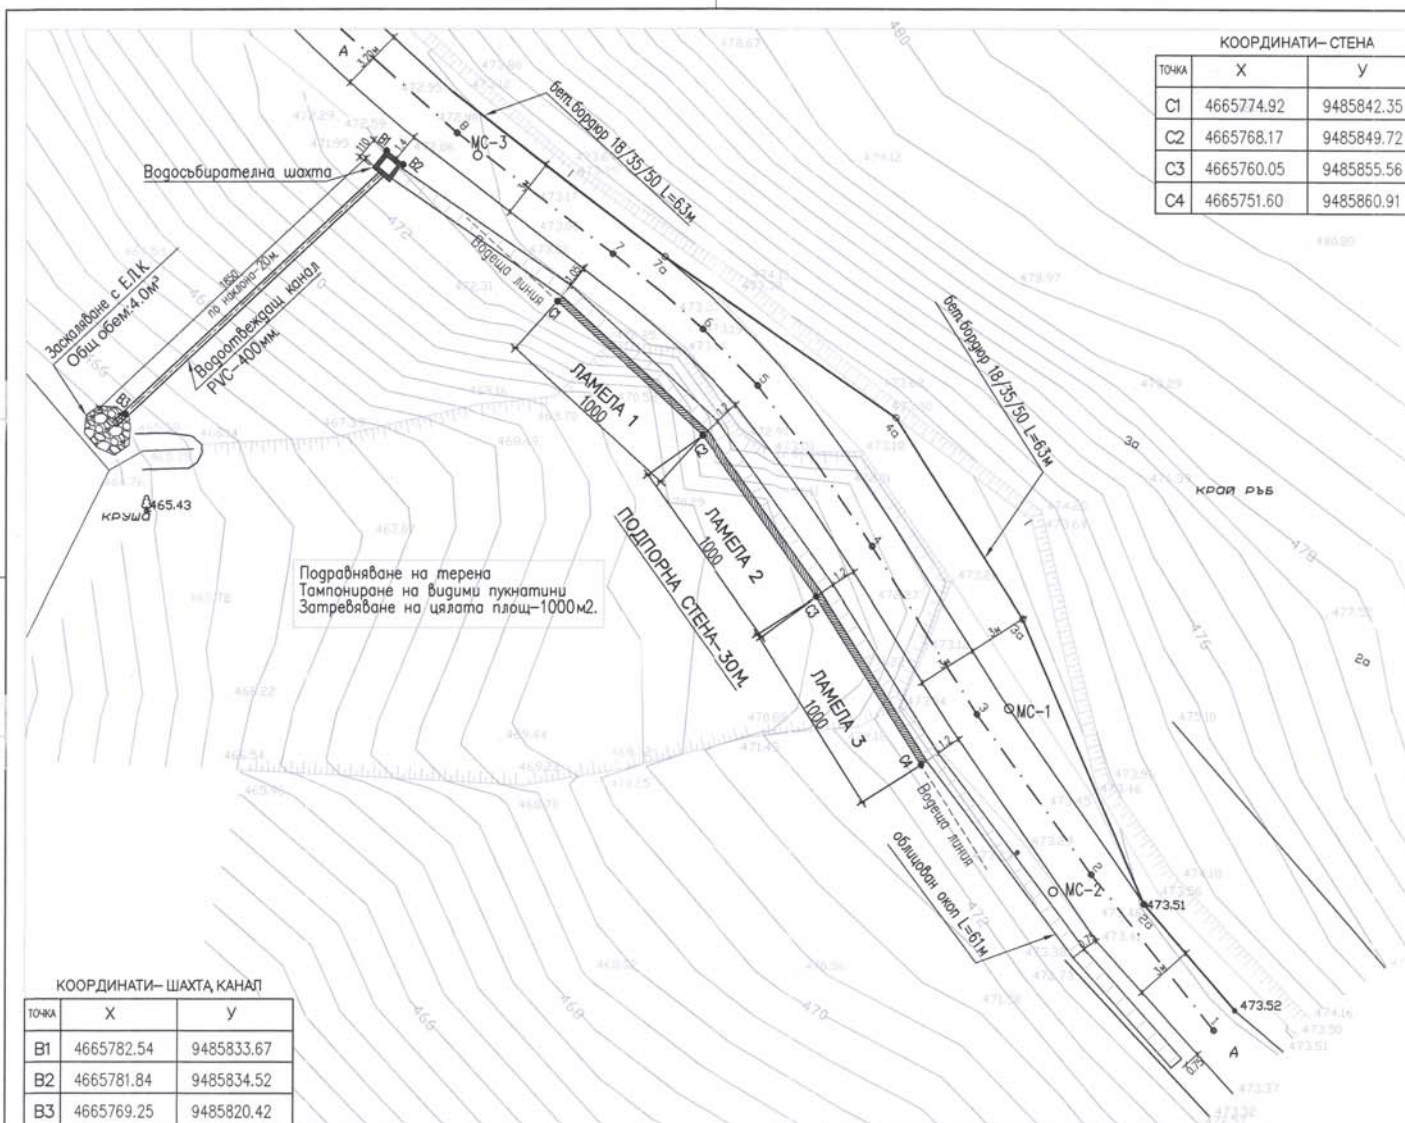

ЗАБЕЛЕЖКА:

1. Материал : Бетон клас С 25/30
Стомана клас В420
2. Трасирането на стената да се изпълни от лицензиран правоспособен геодезист в присъствието на проектанта – конструктор.

Община Златарица
СЪГЛАСУВАНЕ
г. Архитект
Златарица
на основание чл.36а,
ал.3 от ЗОП във
връзка с Регламент
(ЕС) 2019/679/

ЕвроинвестКонсульт
Удължаване на
Оригинален
Съгласуване
Удължаване
на основание чл.36а, ал.3 от ЗОП във
връзка с Регламент (ЕС) 2019/679/

СИТУАЦИЯ НА РАЗПОЛОЖЕНИЕ НА ПОДПОРНА СТЕНА
Обект: Възстановяване на инфраструктурата и укрепване на свлачище на улица в село Калайджии, Община Златарица

Съгласували:
ПЪТНА
ГЕОД

на основание чл.36а, ал.3 от ЗОП във връзка с Регламент (ЕС) 2019/679/

КАМАРА НА ИНЖЕНЕРИТЕ В ИНВЕСТИЦИОННОТО ПРОЕКТИРАНЕ
Регистрационен № 05724
м-к БОГОМИЛ
ПЪЛНА ПРОЕКТАНТСКА

Част: Констр.
Фаза: ТП
Мащаб: 1:200
1
2015

на основание чл.36а, ал.3 от ЗОП във връзка с Регламент (ЕС) 2019/679/