


# СТРОИТЕЛЕН СИТУАЦИОНЕН ПЛАН

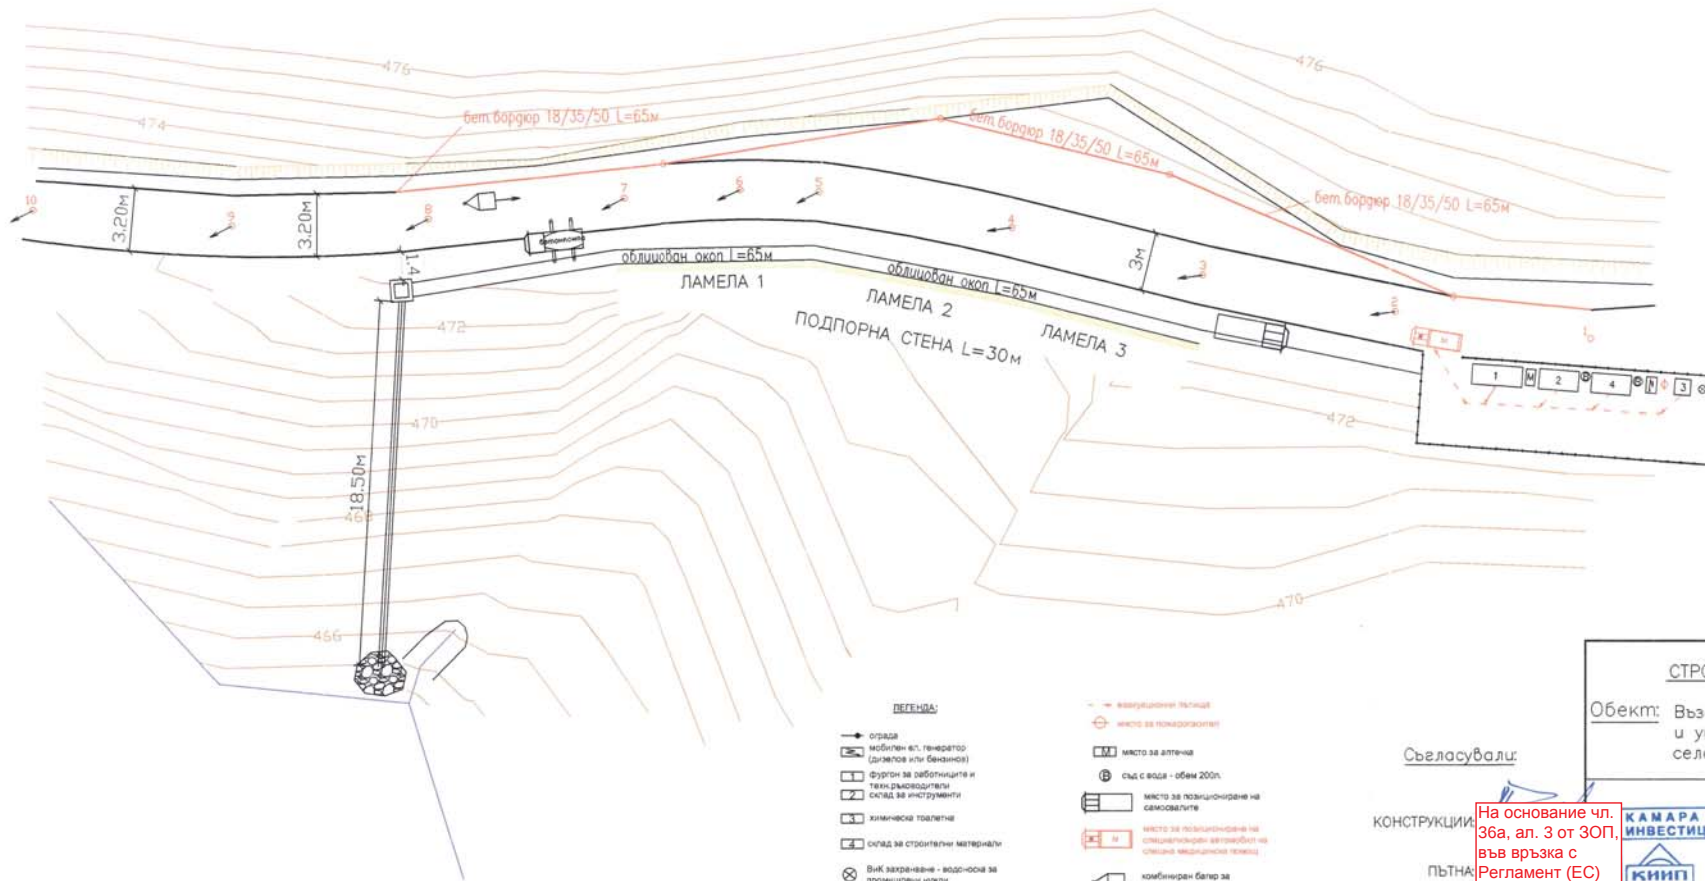

## ЛЕГЕНДА:

- ограда
- ☐ мобилен вл. генератор (дизелов или бензинов)
- ☐ фургон за работници и тех. ръководители
- ☐ склад за инструменти
- ☐ химическа тоалетна
- ☐ склад за строителни материали
- ☐ Вил захранване - водоснаб. за промишлени нужди

- инженерни планове
- ☐ място за ползване на савоялите
- ☐ място за алчач
- ☐ съд с вода - обем 200л
- ☐ място за позициониране на савоялите
- ☐ място за позициониране на специализирани агрегати на община (медицински пункт)
- ☐ комбиниран бейер за разкрътане на водопроводна част



На основание чл. 36а, ал. 3 от ЗОП, във връзка с Регламент (ЕС) 2016/679/

На основание чл. 36а, ал. 3 от ЗОП, във връзка с Регламент (ЕС) 2016/679/

На основание чл. 36а, ал. 3 от ЗОП, във връзка с Регламент (ЕС) 2016/679/


## СТРОИТЕЛЕН СИТУАЦИОНЕН ПЛАН

Обект: Възстановяване на инфраструктурата и укрепване на свлачище на улица в село Калайджии, Община Златарица

Съгласували:

КОНСТРУКЦИИ:

На основание чл. 36а, ал. 3 от ЗОП, във връзка с Регламент (ЕС) 2016/679/

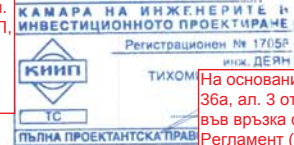

Част: ПБЗ  
Фаза: РП  
Мащаб: 1:200

На основание чл. 36а, ал. 3 от ЗОП, във връзка с Регламент (ЕС) 2016/679/

Масштаб: 1/1  
Година: 2015