


ГЕОМЕТРИЧНО РЕШЕНИЕ

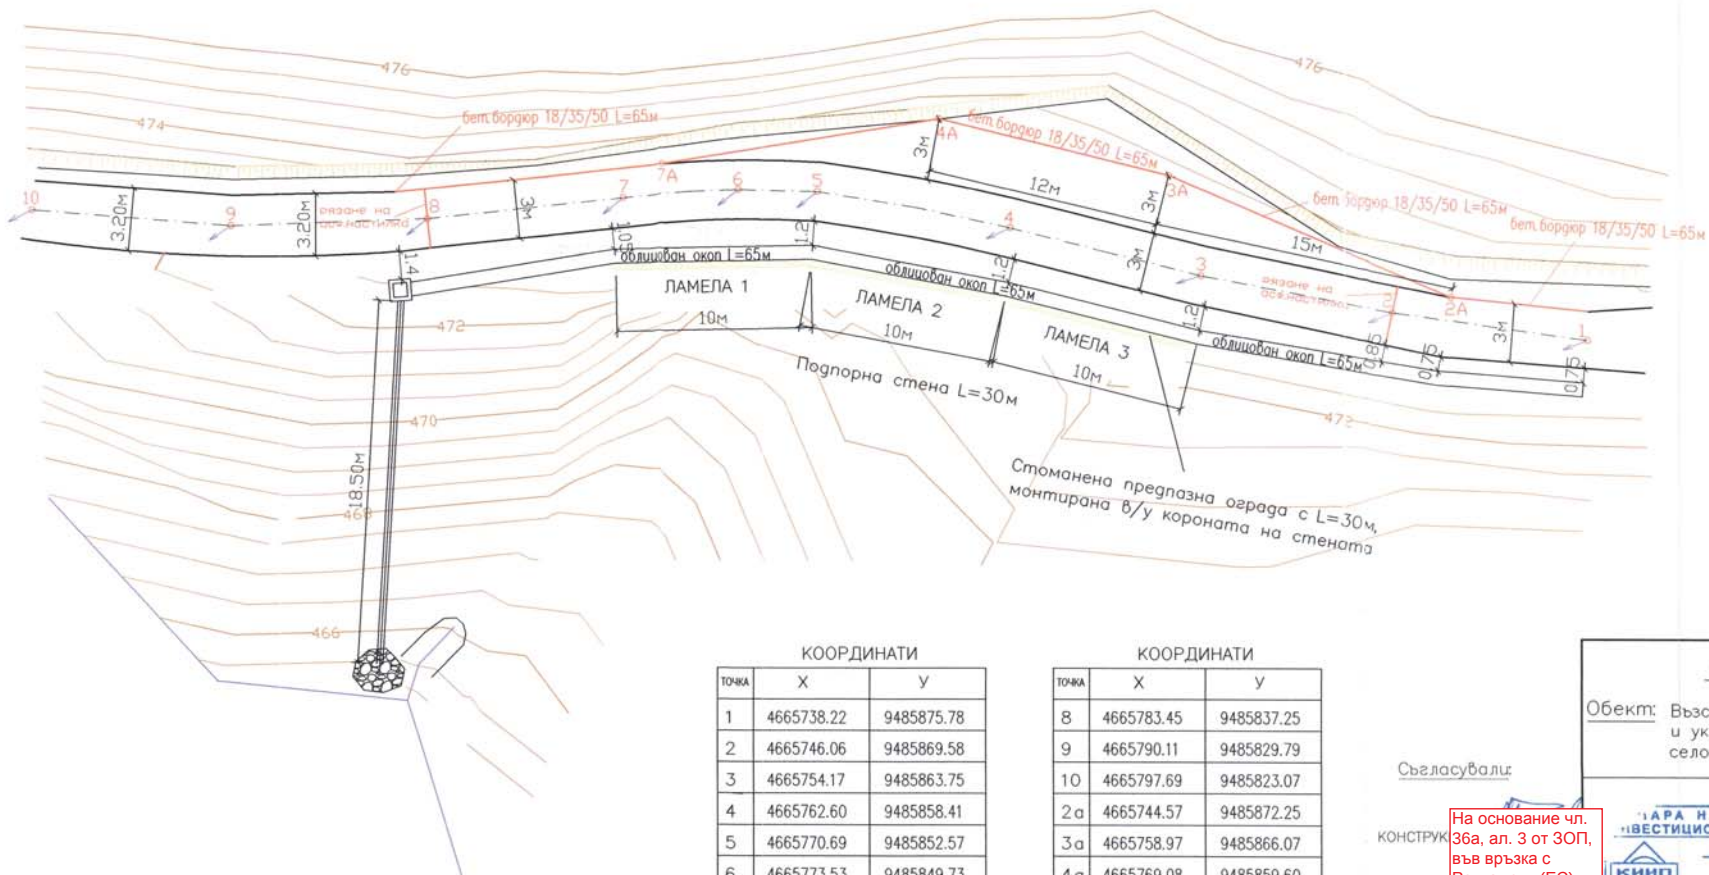

КООРДИНАТИ		
ТОЧКА	X	Y
1	4665738.22	9485875.78
2	4665746.06	9485869.58
3	4665754.17	9485863.75
4	4665762.60	9485858.41
5	4665770.69	9485852.57
6	4665773.53	9485849.73
7	4665777.32	9485845.15

КООРДИНАТИ		
ТОЧКА	X	Y
8	4665783.45	9485837.25
9	4665790.11	9485829.79
10	4665797.69	9485823.07
2a	4665744.57	9485872.25
3a	4665758.97	9485866.07
4a	4665769.08	9485859.60
7a	4665777.17	9485847.81

Община Златарица
СЪГЛАСУВАМ

На основание чл. 36а, ал. 3 от ЗОП, във връзка с Регламент (ЕС) 2016/679/

На основание чл. 36а, ал.
3 от ЗОП, във връзка с
Регламент (ЕС) 2016/679/

На основание чл.
36а, ал. 3 от ЗОП,
във връзка с
Регламент (ЕС)
2016/679/

ГЕОМЕТРИЧНО РЕШЕНИЕ

Обект: Възстановяване на инфраструктурата и укрепване на свлачище на улица в село Калайджик, Община Златарица

Съгласували:

КОНСТРУК

На основание чл.
36а, ал. 3 от ЗОП,
във връзка с
Регламент (ЕС)
2016/679/

КАРА НА ИНЖЕНЕРИТЕ В
ИНВЕСТИЦИОННО ПРОЕКТИРАНЕ

Регистрационен № 17058

КИИП

ТС

ПЪЛНА ПРОЕКТАНСКА

На основание чл.
36а, ал. 3 от ЗОП
във връзка с
Регламент (ЕС)
2016/679/

Част: ПЪТНА
Фаза: РП
Мащаб: 1:200

Лист: 1/5
Дата: 2015