


ВРЕМЕННА ОРГАНИЗАЦИЯ НА ДВИЖЕНИЕТО

Работен участък върху едната пътна лента с дължина не повече от 50м

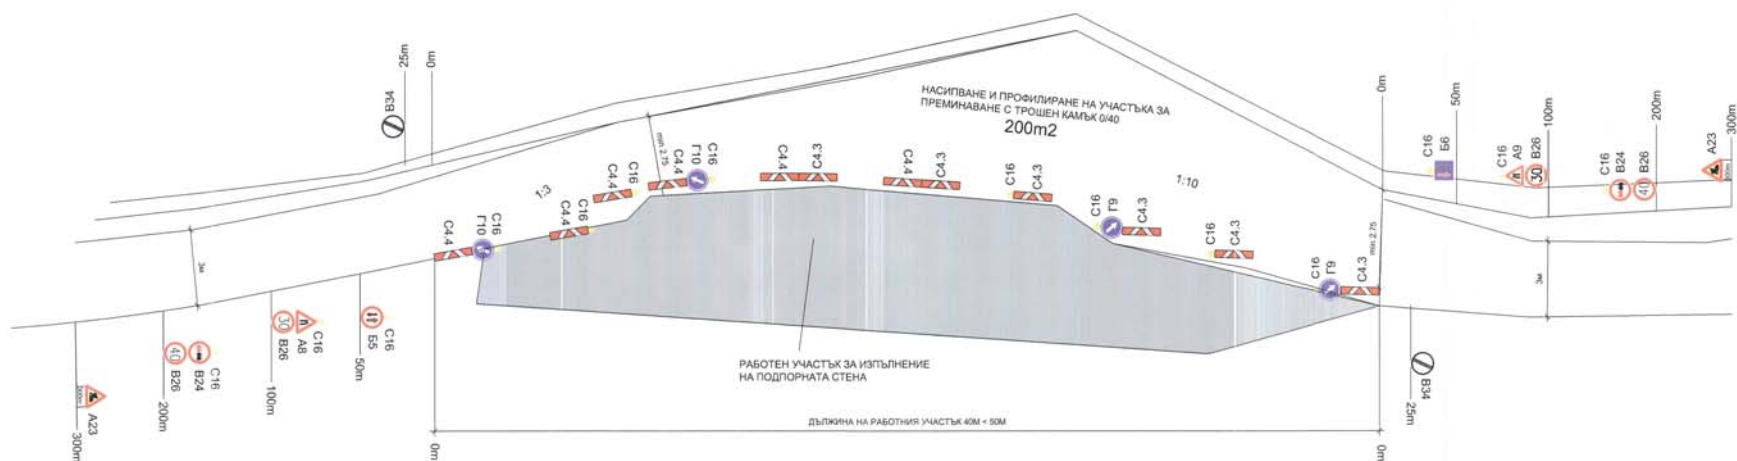

ЗАБЕЛЕЖКА

1. Ограничителните табели C4.3 и C4.4 да бъдат поставени на преносими стойки C26.
2. Всички останали знаци да бъдат трайно монтирани на метални тръбни стойки.

Съгласно с чл. 36а, ал. 3 от ЗОП, във връзка с Регламент (ЕС) 2016/679/

На основание чл. 36а, ал. 3 от ЗОП, във връзка с Регламент (ЕС) 2016/679/

На основание чл. 36а, ал. 3 от ЗОП, във връзка с Регламент (ЕС) 2016/679/

На основание чл. 36а, ал. 3 от ЗОП, във връзка с Регламент (ЕС) 2016/679/

На основание чл. 36а, ал. 3 от ЗОП, във връзка с Регламент (ЕС) 2016/679/

На основание чл. 36а, ал. 3 от ЗОП, във връзка с Регламент (ЕС) 2016/679/

ВРЕМЕННА ОРГАНИЗАЦИЯ И БЕЗОПАСНОСТ НА ДВИЖЕНИЕТО

Обект: Възстановяване на инфраструктурата и укрепване на склонове на улица в село Колоджич, Община Златарица

КАМАРА НА ИНЖЕНЕРИТЕ В ИНВЕСТИЦИОННОТО ПРОЕКТИРАНЕ

Регистрационен № 17058

ИМЕН: ДЕНЕЛ ТИКОМИРОВ ДОНЧЕВ

Част: Пътна

Фаза: РП

Масштаб: 1:200

Лист: 5/5

Дата: 2015

На основание чл. 36а, ал. 3 от ЗОП, във връзка с Регламент (ЕС) 2016/679/