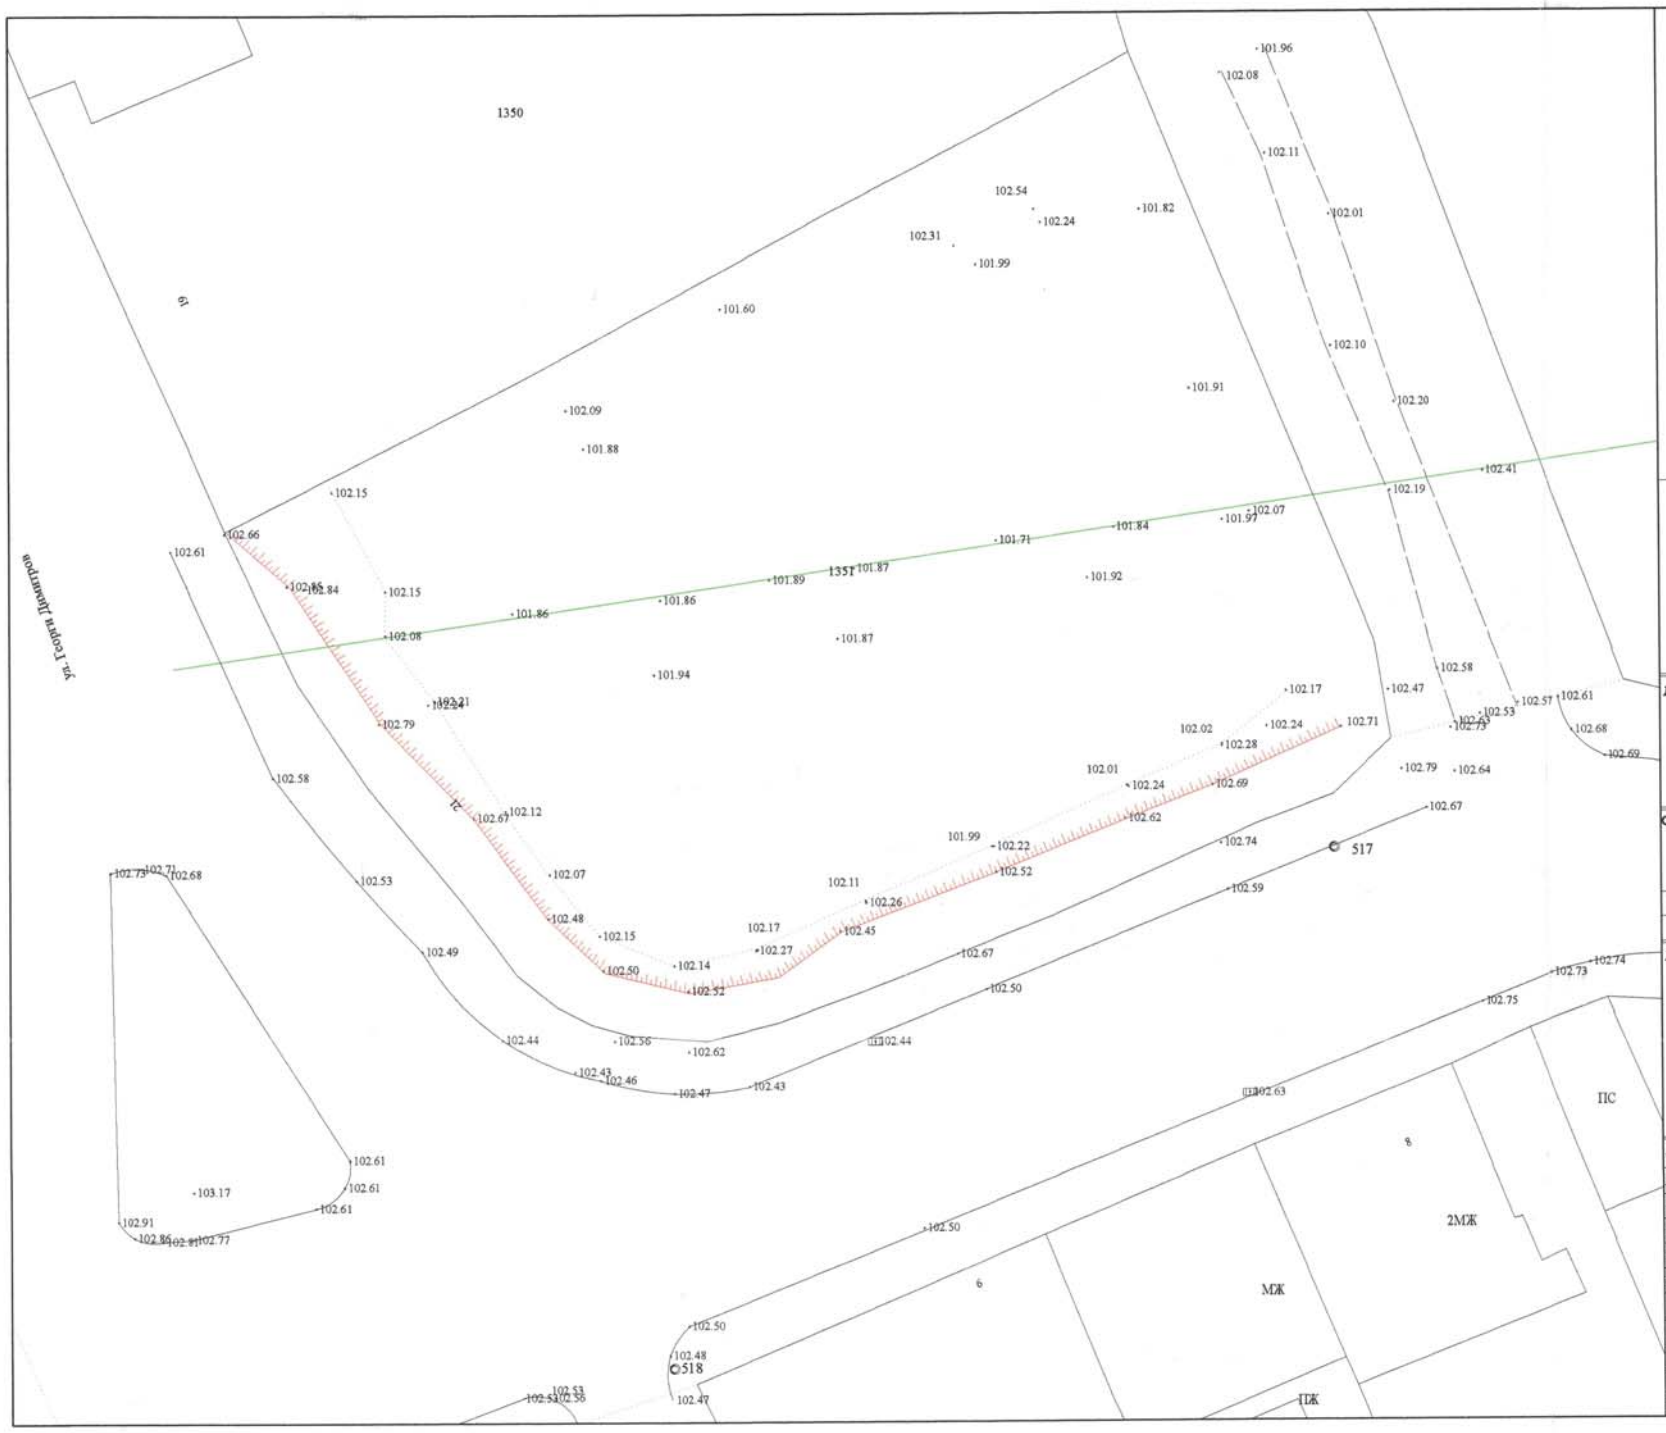

Община Златарица
СЪГЛАСУВАЛ
гл.Архитект
гр. Златарица;

Заличено обстоятелство съгласно чл.36а, ал.3 от ЗОП във връзка с чл.4 от Регламент (ЕС) 2016/679

КОНСУЛТАНТ:

ЕвроИнвестКонсулт ОО
Удостоверение № РУ
Оценка съответства
Специалист.....
Управител..... Инж.А.Христова

ОБЕКТ: **инвестиционен проект за „Изграждане на парк за рекреация и отдих, гр. Златарица" в ПИ 30962.503, 1351**

част: полярна снимка

фаза: технически проект М 1 : 200

ПРОЕКТАНТ:

КАМАРА НА АРХИТЕКТИТЕ В ИНВЕСТИЦИОННОТО ПРОЕКТИРАНЕ
ПЪЛНА ПРОЕКТАНТСКА ПРАВОСПОСОБНОСТ
Регистрационен № 03314
инж. ТИТЛЯН
Йордан Йорданов Йоманов
Секция: ГПГ
Частта на проекта: Регистрирането на ПИИ
ЗАЕМА С ПЪЛНАТА ПРОФЕСИОНАЛНА ОТГОВОРНОСТ ЗА ИЗГОТВЕНИЯ ПРОЕКТ

СЪГЛАСУВАЛИ:

Архитектура:	арх.А.Димова
Конструкции:	инж.Х.Паричева
ЕЛ:	инж.Даракчиев
ВИК:	инж.Х.Паричева
Озеленяване:	ланд.арх.Лазар
П Б:	арх.А.Димова

ВЪЗЛОЖИТЕЛ: ОБЩИНА ЗЛАТАРИЦА

Съгласен с проекта:

2018г.

Заличено обстоятелство съгласно чл.36а, ал.3 от ЗОП във връзка с чл.4 от Регламент (ЕС) 2016/679

№ 2/5