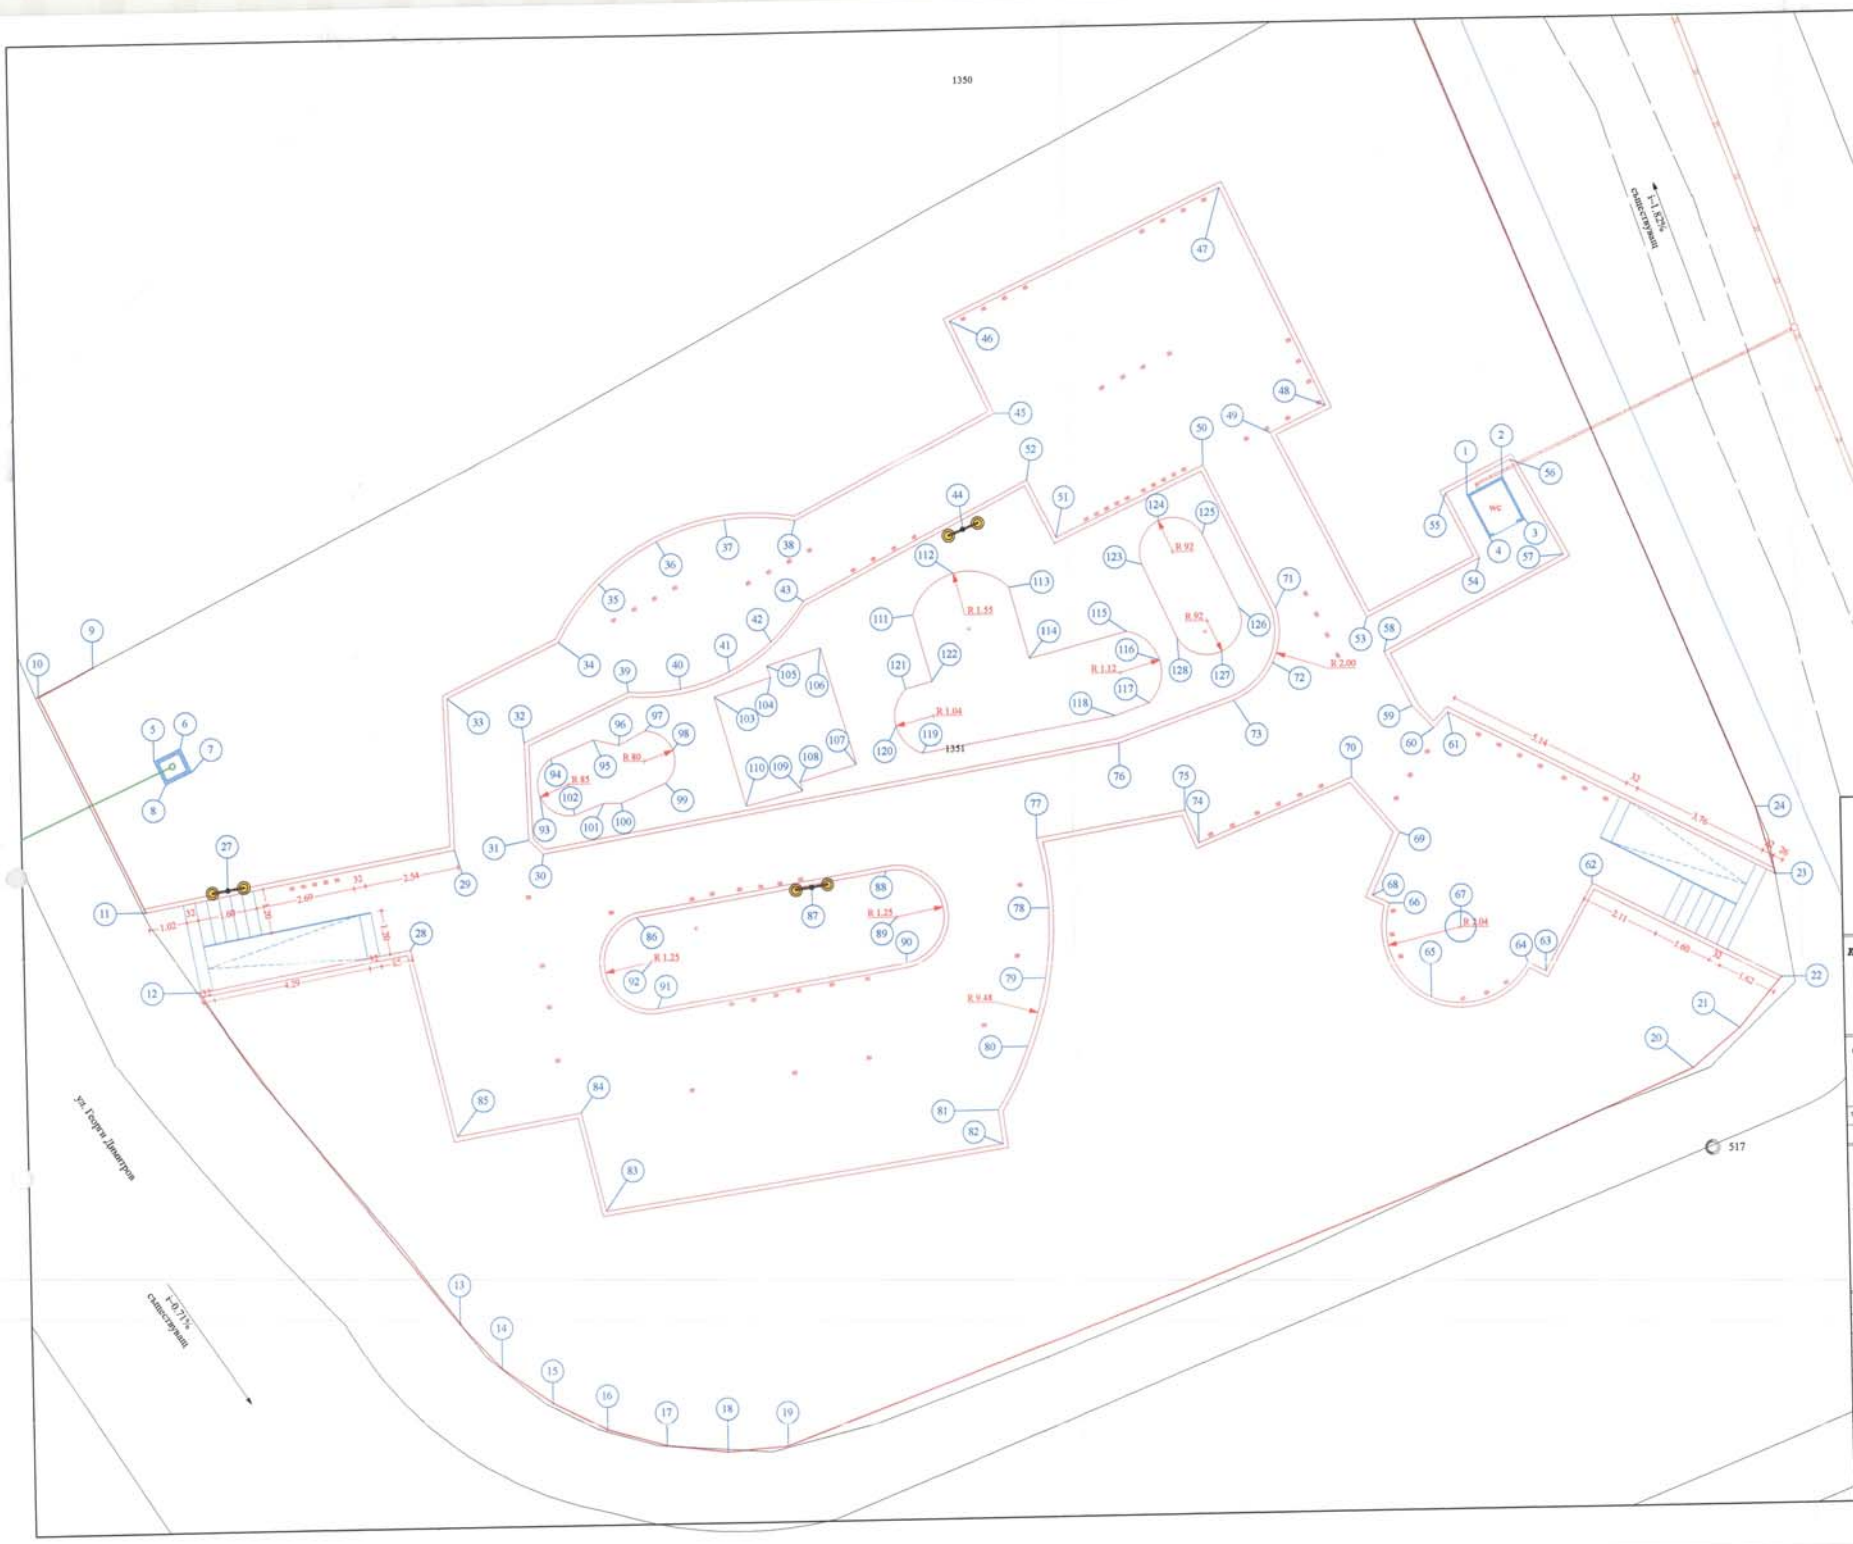

Община Златица
СЪГЛАСУВАЛ
гл.Архитект
гр.Златица:

КОНСУЛТАНТ:

ОБЕКТ: инвестиционен пр
„Изграждане на п ия и
отдих, гр. Злата
ПИ 30962.503, 13

част: трасировъчен пла

фаза: технически проек 100

ПРОЕКТАНТ:

СЪГЛАСУВАЛИ:

Архитектура: арх.А.Ди

Конструкции: инж.Х.Па

ЕЛ: инж.Дара

ВИК: инж.Х.Па

Озеленяване: ланд.арх.

П Б: арх.А.Ди

ВЪЗЛОЖИТЕЛ: ОБЩИНА ЗЛ

Съгласен с проекта:

2018г.

чертеж № 4/5

Заличено обстоятелство съгласно чл. 36а, ал. 3 от ЗОП във връзка с чл.4 от Регламент (ЕС) 2016/679