


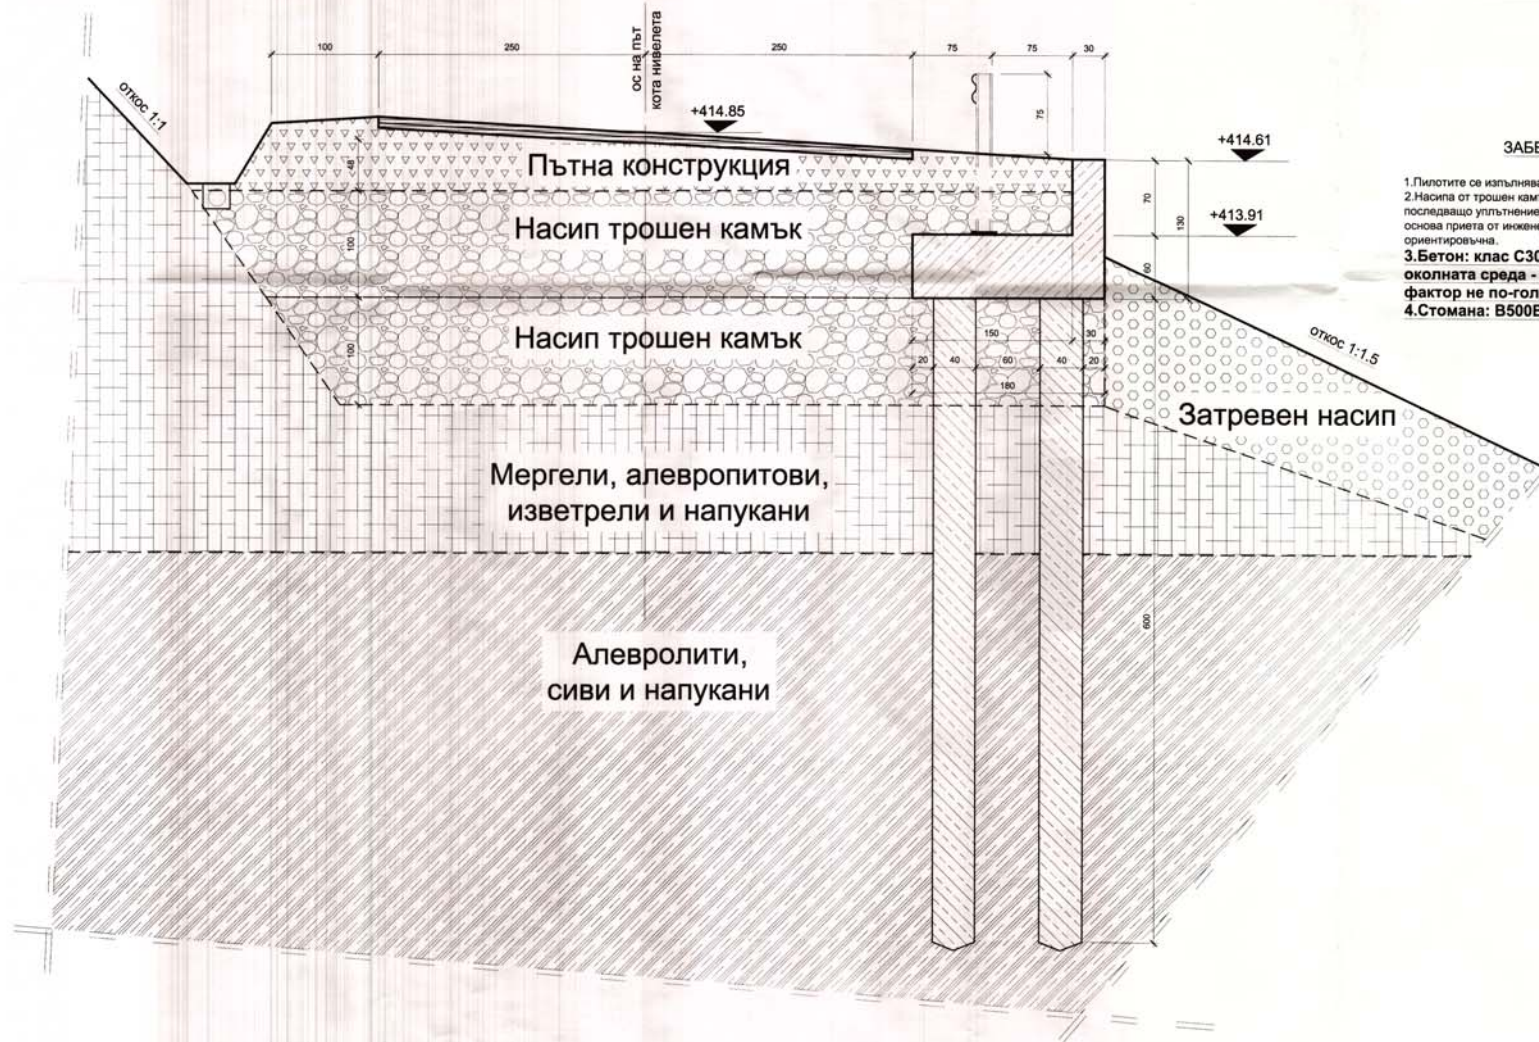

ЗАБЕЛЕЖКИ:

- 1.Пилотите се изпълняват с контрактно бетонирани.
- 2.Насипа от трошен камък се изпълнява на слоеве с дебелина 20-25см и последващо уплътнение. Първия слой трябва да стъпи на здрава земя основа приета от инженер-геолог. Дебелината на слоевете трошен камък е ориентирана.
- 3.Бетон: клас С30/37 с клас на въздействие на околната среда - ХС2, ХФ2 и ХА1, водоциментов фактор не по-голям от 0.60 - EN 206-1/NA
- 4.Стомана: В500В - EN 10080 (БДС 9252)









Обект: **ВЪЗСТАНОВЯВАНЕ НА ИНФРАСТРУКТУРАТА И УКРЕПВАНЕ НА СВАЛЧИЩЕ в землището на с. Долно Шивачево, път УТ1161 при км. 10⁷⁰⁰**

РАЗРЕЗ ПРЕЗ Н.К. М 1:25

част: **Конструкции** фаза: **рабочен проект**

ПРОЕКТИР:

Европейски Консулт ООД, гр. Готича, България

СЪГЛАСУВАЛИ:

Пътна: **инж. Д. Димитров**
ВООД: **инж. Д. Димитров**
Геологични: **инж. Т. Пасова**
Геологични: **инж. А. Пасова**
ГБЗ: **инж. Ст. Стефанов**
ПУСО: **инж. К. Кабарова**

ВЪЗЛОЖИТЕЛ:

Община Златарска /

2017.

Чертан № 4