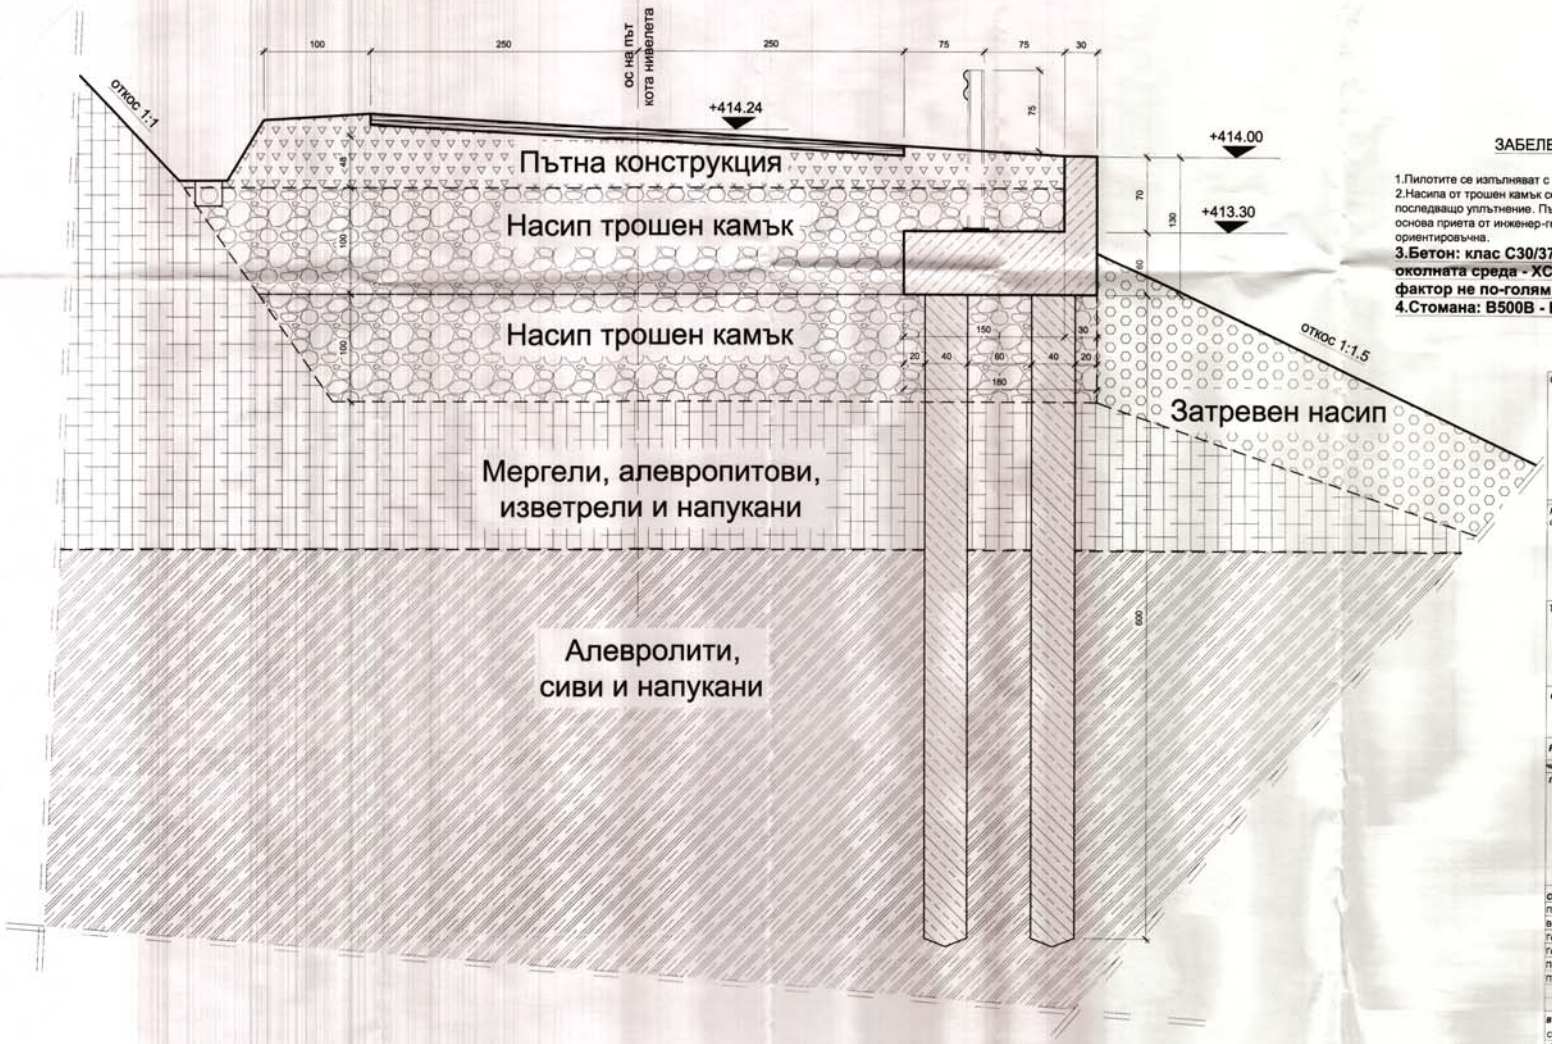

ЗАБЕЛЕЖКИ:

1.Пилотите се изпълняват с контракторно бетониране.
2.Насипа от трошен камък се изпълнява на слоеве с дебелина 20-25см и последващо уплътнение. Първия слой трябва да стъпи на здрава земна основа приета от инженер-геолог. Дебелината на слоевете трошен камък е ориентировъчна.
3.Бетон: клас С30/37 с клас на въздействие на околната среда - XC2, XF2 и XA1, водоплътен фактор не по-голям от 0.60 - EN 206-1/NA
4.Стомана: B500B - EN 10080 (БДС 9252)

Одобряващ орган:
Община Златарица
СЪГЛАСУВАЛ:
гл.Архитект
гр.Златарица

Консултант за оценяване на съответствието на инвестиционните проекти:
ЕвроИнвестКонсулт ООД, гр.Гоце Делчев
Удостоверение № ИК-0538/2015
Отдел „Технически контрол"
Следващ проект
Управител: А.Христова

Технически контрол:
КАМАРА НА ИНЖЕНЕРИТЕ В ИНВЕСТИЦИОННОТО ПРОЕКТИРАНЕ
Удостоверение № 1203, валидно от 18/1.ноември 2015 г.
ИНЖЕНЕРСКИ КОНТРОЛ - чрез ИНЖ. Ст. СТЕФАНОВА

Заличено обстоятелство, съгласно чл.36 а, ал.3 от ЗОЛ във връзка с чл.4 от Регламент (ЕС) 2016/679

ОБЕКТ: ВЪЗСТАНОВЯВАНЕ НА ИНФРАСТРУКТУРАТА И УКРЕПВАНЕ НА СВЛАЧИЩЕ в землището на с. Долно Шивачево, път VTR1181 при км. 10+700

РАЗРЕЗ ПРЕЗ ПОСЛЕДЕН РЕД ПИЛОТИ М 1:25

части : Конструкции **фази : работен проект**

ПРОЕКТАНТ:
ЕВРОИНВЕСТКОНСУЛТ ООД
ЕКС
Регистрирано по БСТРОЗ
инж. Николай Ангелов Ангелов

СЪГЛАСУВАЛИ:

Пътна:	инж. Д. Димитров	
ВОБД:	инж. Д. Димитров	
Геоделия:	инж. Т. Панов	
Геология:	инж. А. Панов	
ПБЗ:	инж. Ст. Стефанов	
ПУСО:	инж. К. Кибаров	

Заличено обстоятелство, съгласно чл.36 а, ал.3 от ЗОЛ във връзка с чл.4 от Регламент (ЕС) 2016/679

ВЪЗЛОЖИТЕЛ:
Съгласен с проекта: / Община Златарица /
2017г.
Чертеж № 8