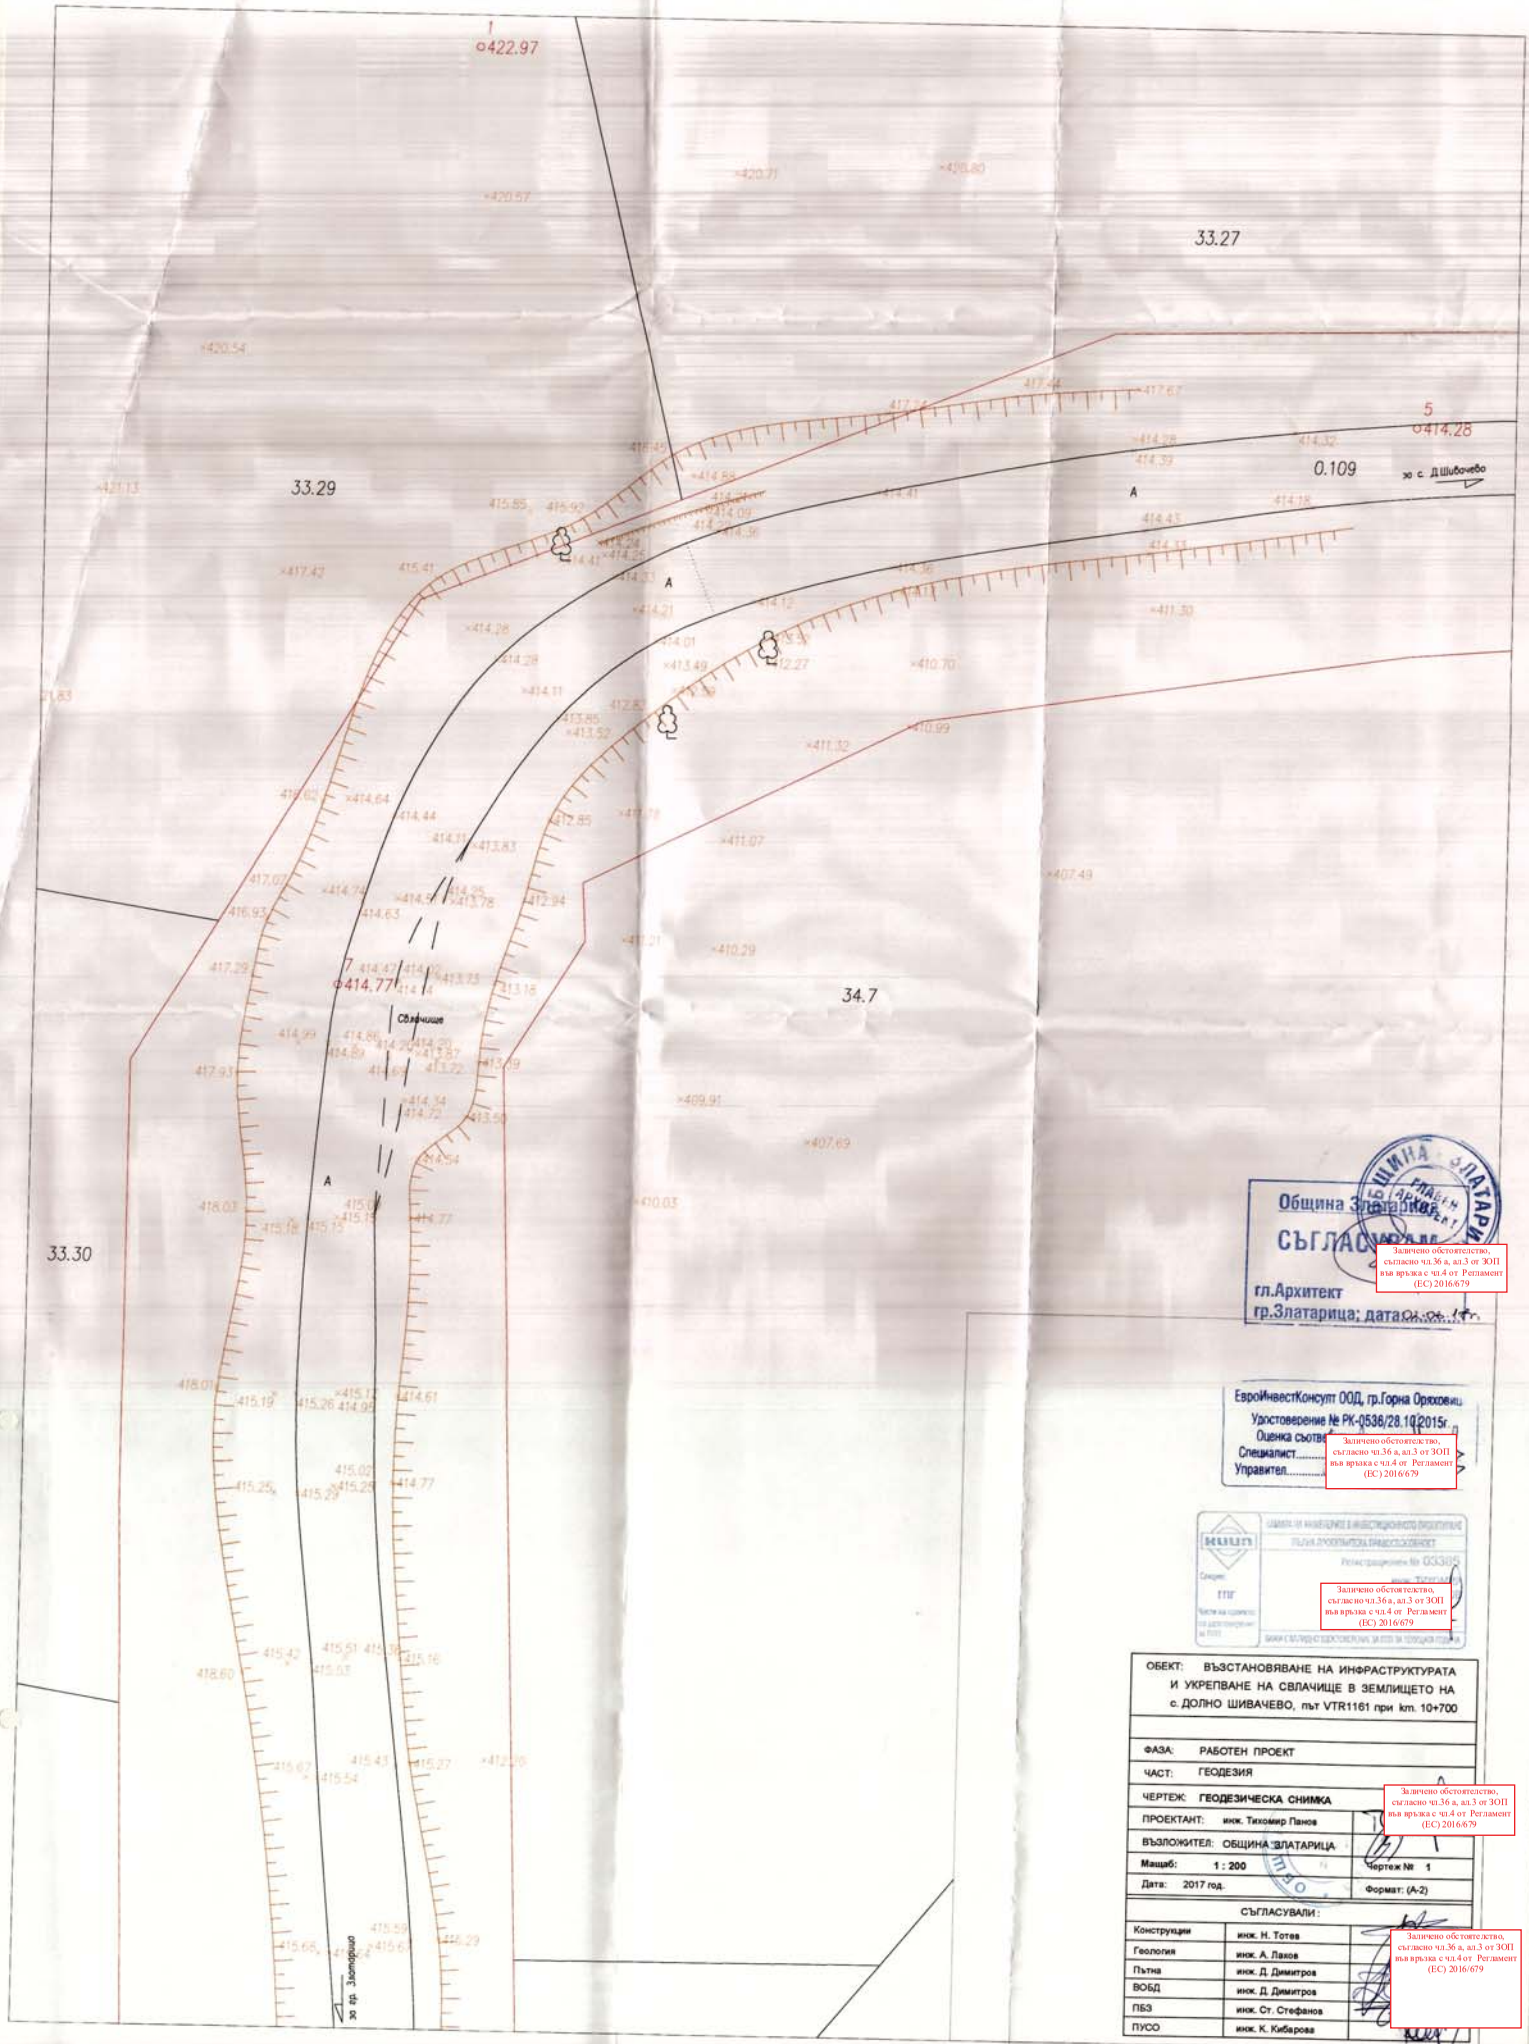

Община Златарица
СЪГЛАСУВАЛИ
гл.Архитект
гр.Златарица; дата 01.08.17г.

Заличено обстоятелство, съгласно чл.36 а, ал.3 от ЗОП във връзка с чл.4 от Регламент (ЕС) 2016/679

ЕвройнвестКонсулт ООД, гр.Горна Оряховица
Удостоверение № РК-0536/28.10.2015г.
Оценка съответ...
Специалист.....
Управител.....

Заличено обстоятелство, съгласно чл.36 а, ал.3 от ЗОП във връзка с чл.4 от Регламент (ЕС) 2016/679

Регистриран № 033305

Заличено обстоятелство, съгласно чл.36 а, ал.3 от ЗОП във връзка с чл.4 от Регламент (ЕС) 2016/679

ОБЕКТ: ВЪЗСТАНОВЯВАНЕ НА ИНФРАСТРУКТУРАТА И УКРЕПВАНЕ НА СВЛАЧИЩЕ В ЗЕМЛИЩЕТО НА с. ДОЛНО ШИВАЧЕВО, път VTR1161 при km. 10+700	
ФАЗА: РАБОТЕН ПРОЕКТ	
ЧАСТ: ГЕОДЕЗИЯ	
ЧЕРТЕЖ: ГЕОДЕЗИЧЕСКА СНИМКА	
ПРОЕКТАНТ: инж. Тихомир Панов	
ВЪЗЛОЖИТЕЛ: ОБЩИНА ЗЛАТАРИЦА	
Мащаб: 1 : 200	Чертеж № 1
Дата: 2017 год.	Формат: (А-2)
СЪГЛАСУВАЛИ :	
Конструкции	инж. Н. Тотев
Геология	инж. А. Лаков
Пътна	инж. Д. Димитров
ВОБД	инж. Д. Димитров
ПБЗ	инж. Ст. Стефанов
ПУСО	инж. К. Кибарова

Заличено обстоятелство, съгласно чл.36 а, ал.3 от ЗОП във връзка с чл.4 от Регламент (ЕС) 2016/679

Заличено обстоятелство, съгласно чл.36 а, ал.3 от ЗОП във връзка с чл.4 от Регламент (ЕС) 2016/679