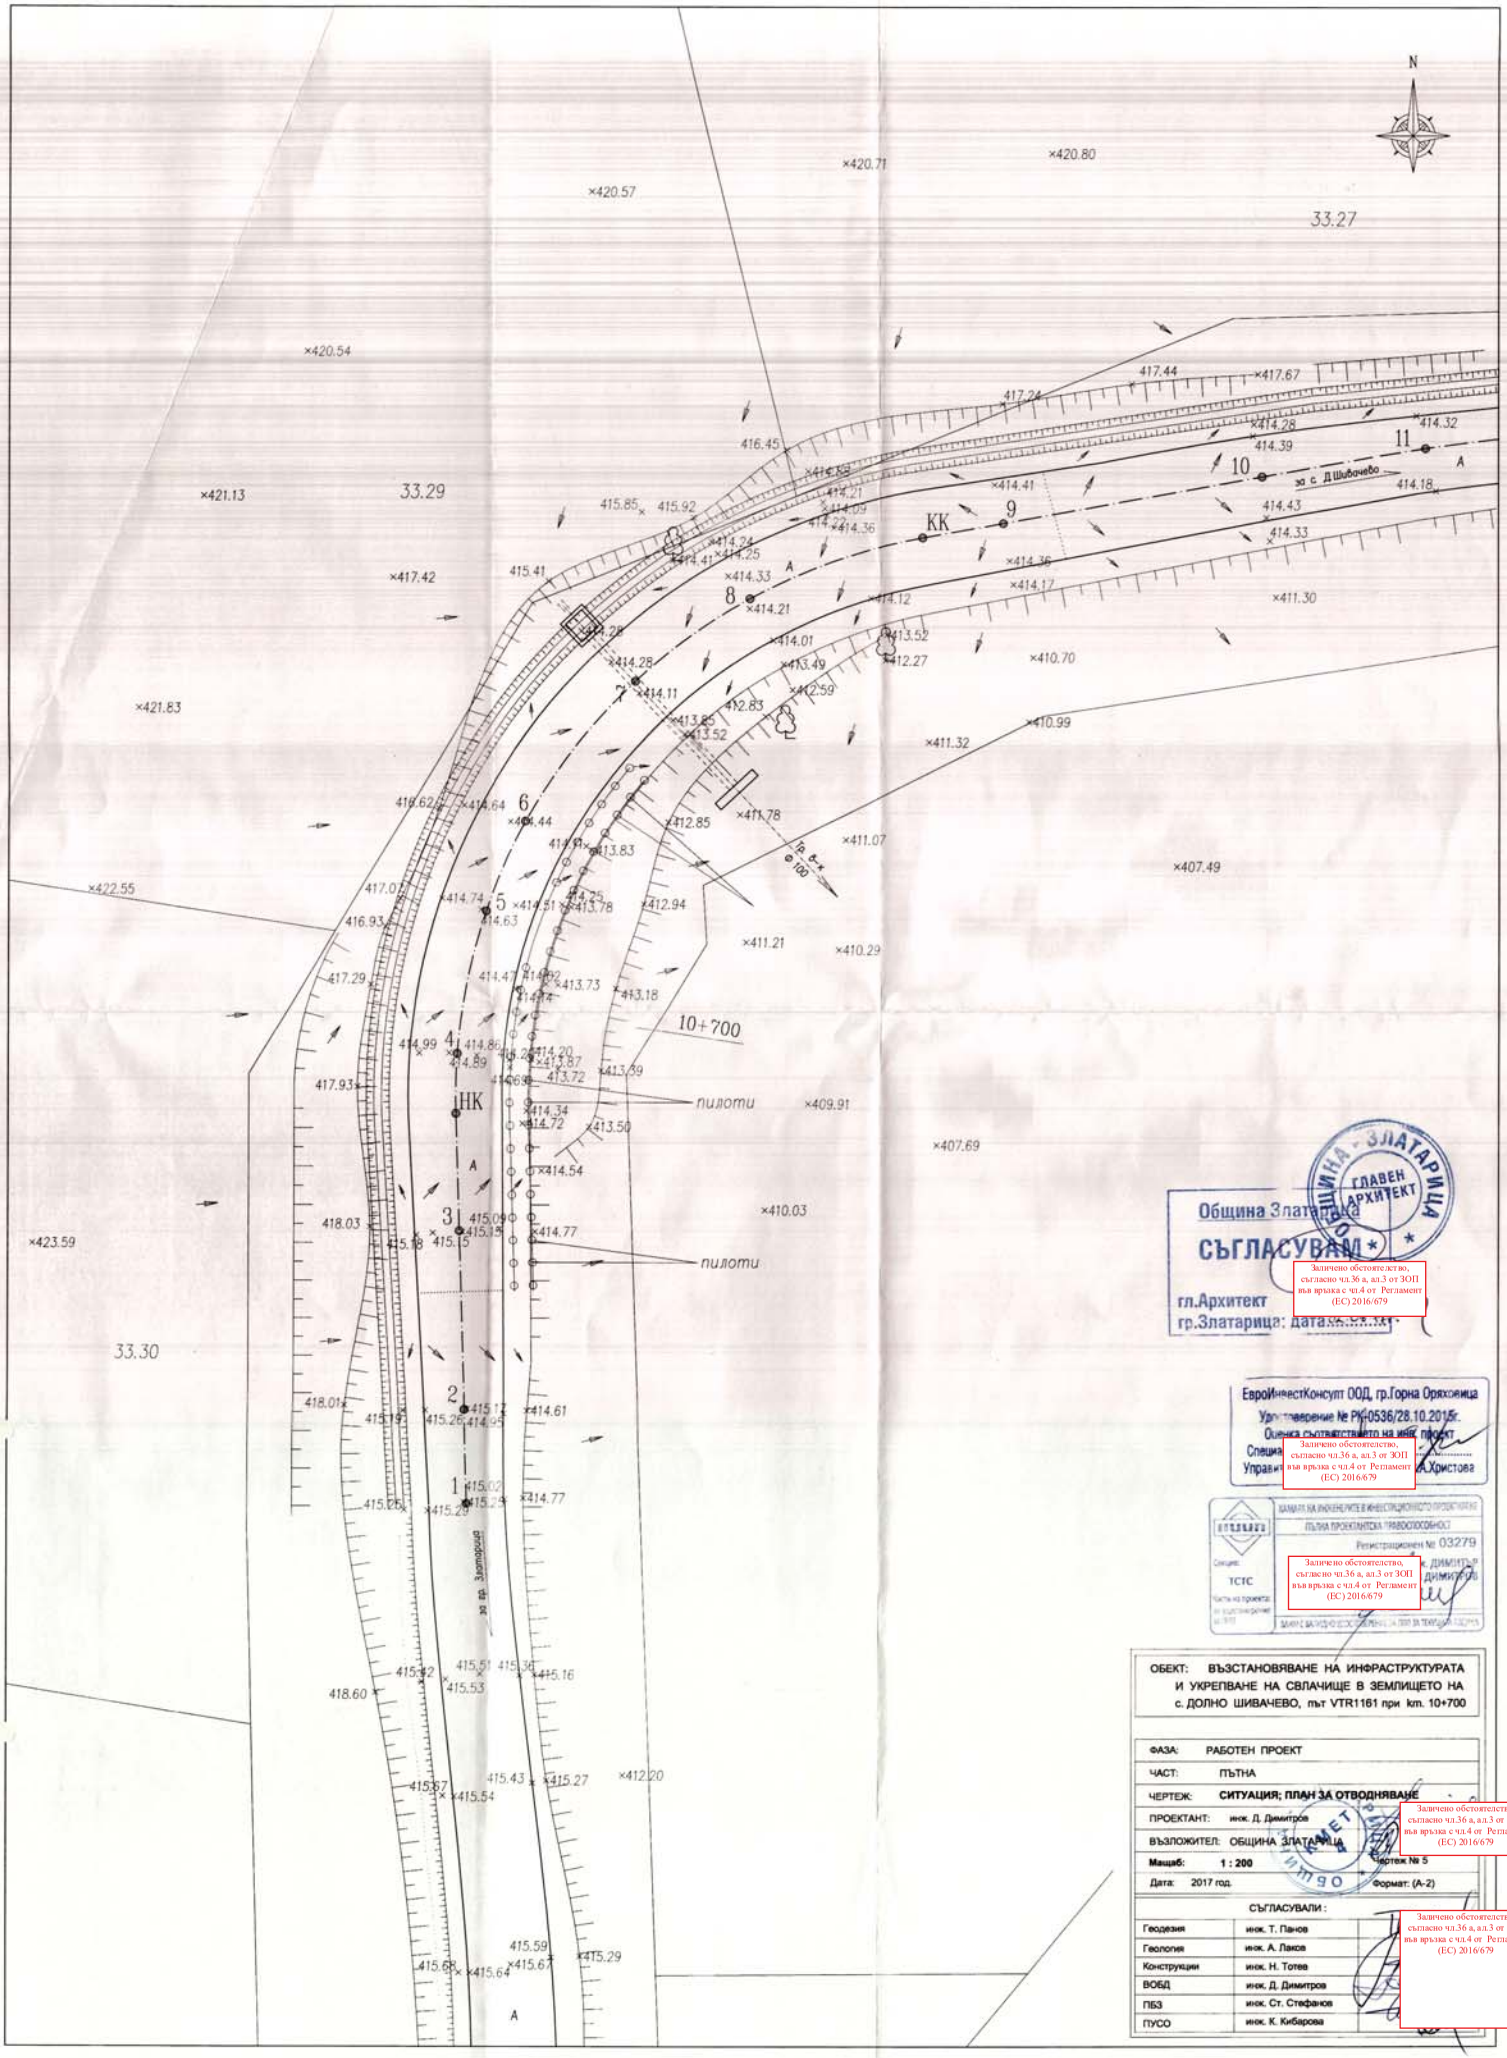

Община Златарица
СЪГЛАСУВАЙ
гл.Архитект
гр.Златарица: дата.....

ГЛАВЕН АРХИТЕКТ
ОБЩИНА - ЗЛАТАРИЦА

Залично обстоятелство, съгласно чл.36 а, ал.3 от ЗОП във връзка с чл.4 от Регламент (ЕС) 2016/679

ЕвроИнвестКонсулт ООД, гр.Горна Оряховица
Удостоверение № РК-0536/28.10.2015г.
Оценка съответствието на инв. проект
Специалист
Управител А.Христова

Залично обстоятелство, съгласно чл.36 а, ал.3 от ЗОП във връзка с чл.4 от Регламент (ЕС) 2016/679

КАМАРА НА ИНЖЕНЕРИТЕ В ИНВЕСТИЦИОННОТО ПРОЕКТИРАНЕ
ПЪЛНА ПРОЕКТАНТСКА ПРАВОСПОСОБНОСТ
Регистрационен № 03279
Секция: ТСТС
Части на проекта: по удостоверение
инж. Д. ДИМИТРОВ

Залично обстоятелство, съгласно чл.36 а, ал.3 от ЗОП във връзка с чл.4 от Регламент (ЕС) 2016/679

ОБЕКТ: ВЪЗСТАНОВЯВАНЕ НА ИНФРАСТРУКТУРАТА И УКРЕПВАНЕ НА СВЛАЧИЩЕ В ЗЕМЛИЩЕТО НА с. ДОЛНО ШИВАЧЕВО, път VTR1161 при km. 10+700

ФАЗА:	РАБОТЕН ПРОЕКТ
ЧАСТ:	ПЪТНА
ЧЕРТЕЖ:	СИТУАЦИЯ; ПЛАН ЗА ОТВОДНЯВАНЕ
ПРОЕКТАНТ:	инж. Д. Димитров
ВЪЗЛОЖИТЕЛ:	ОБЩИНА ЗЛАТАРИЦА
Мащаб: 1 : 200	Чертеж № 5
Дата: 2017 год.	Формат: (А-2)

СЪГЛАСУВАЛИ:

Геодезия	инж. Т. Панов
Геология	инж. А. Лаков
Конструкции	инж. Н. Тотев
ВОБД	инж. Д. Димитров
ПБЗ	инж. Ст. Стефанов
ПУСО	инж. К. Кибарова

Залично обстоятелство, съгласно чл.36 а, ал.3 от ЗОП във връзка с чл.4 от Регламент (ЕС) 2016/679

Залично обстоятелство, съгласно чл.36 а, ал.3 от ЗОП във връзка с чл.4 от Регламент (ЕС) 2016/679