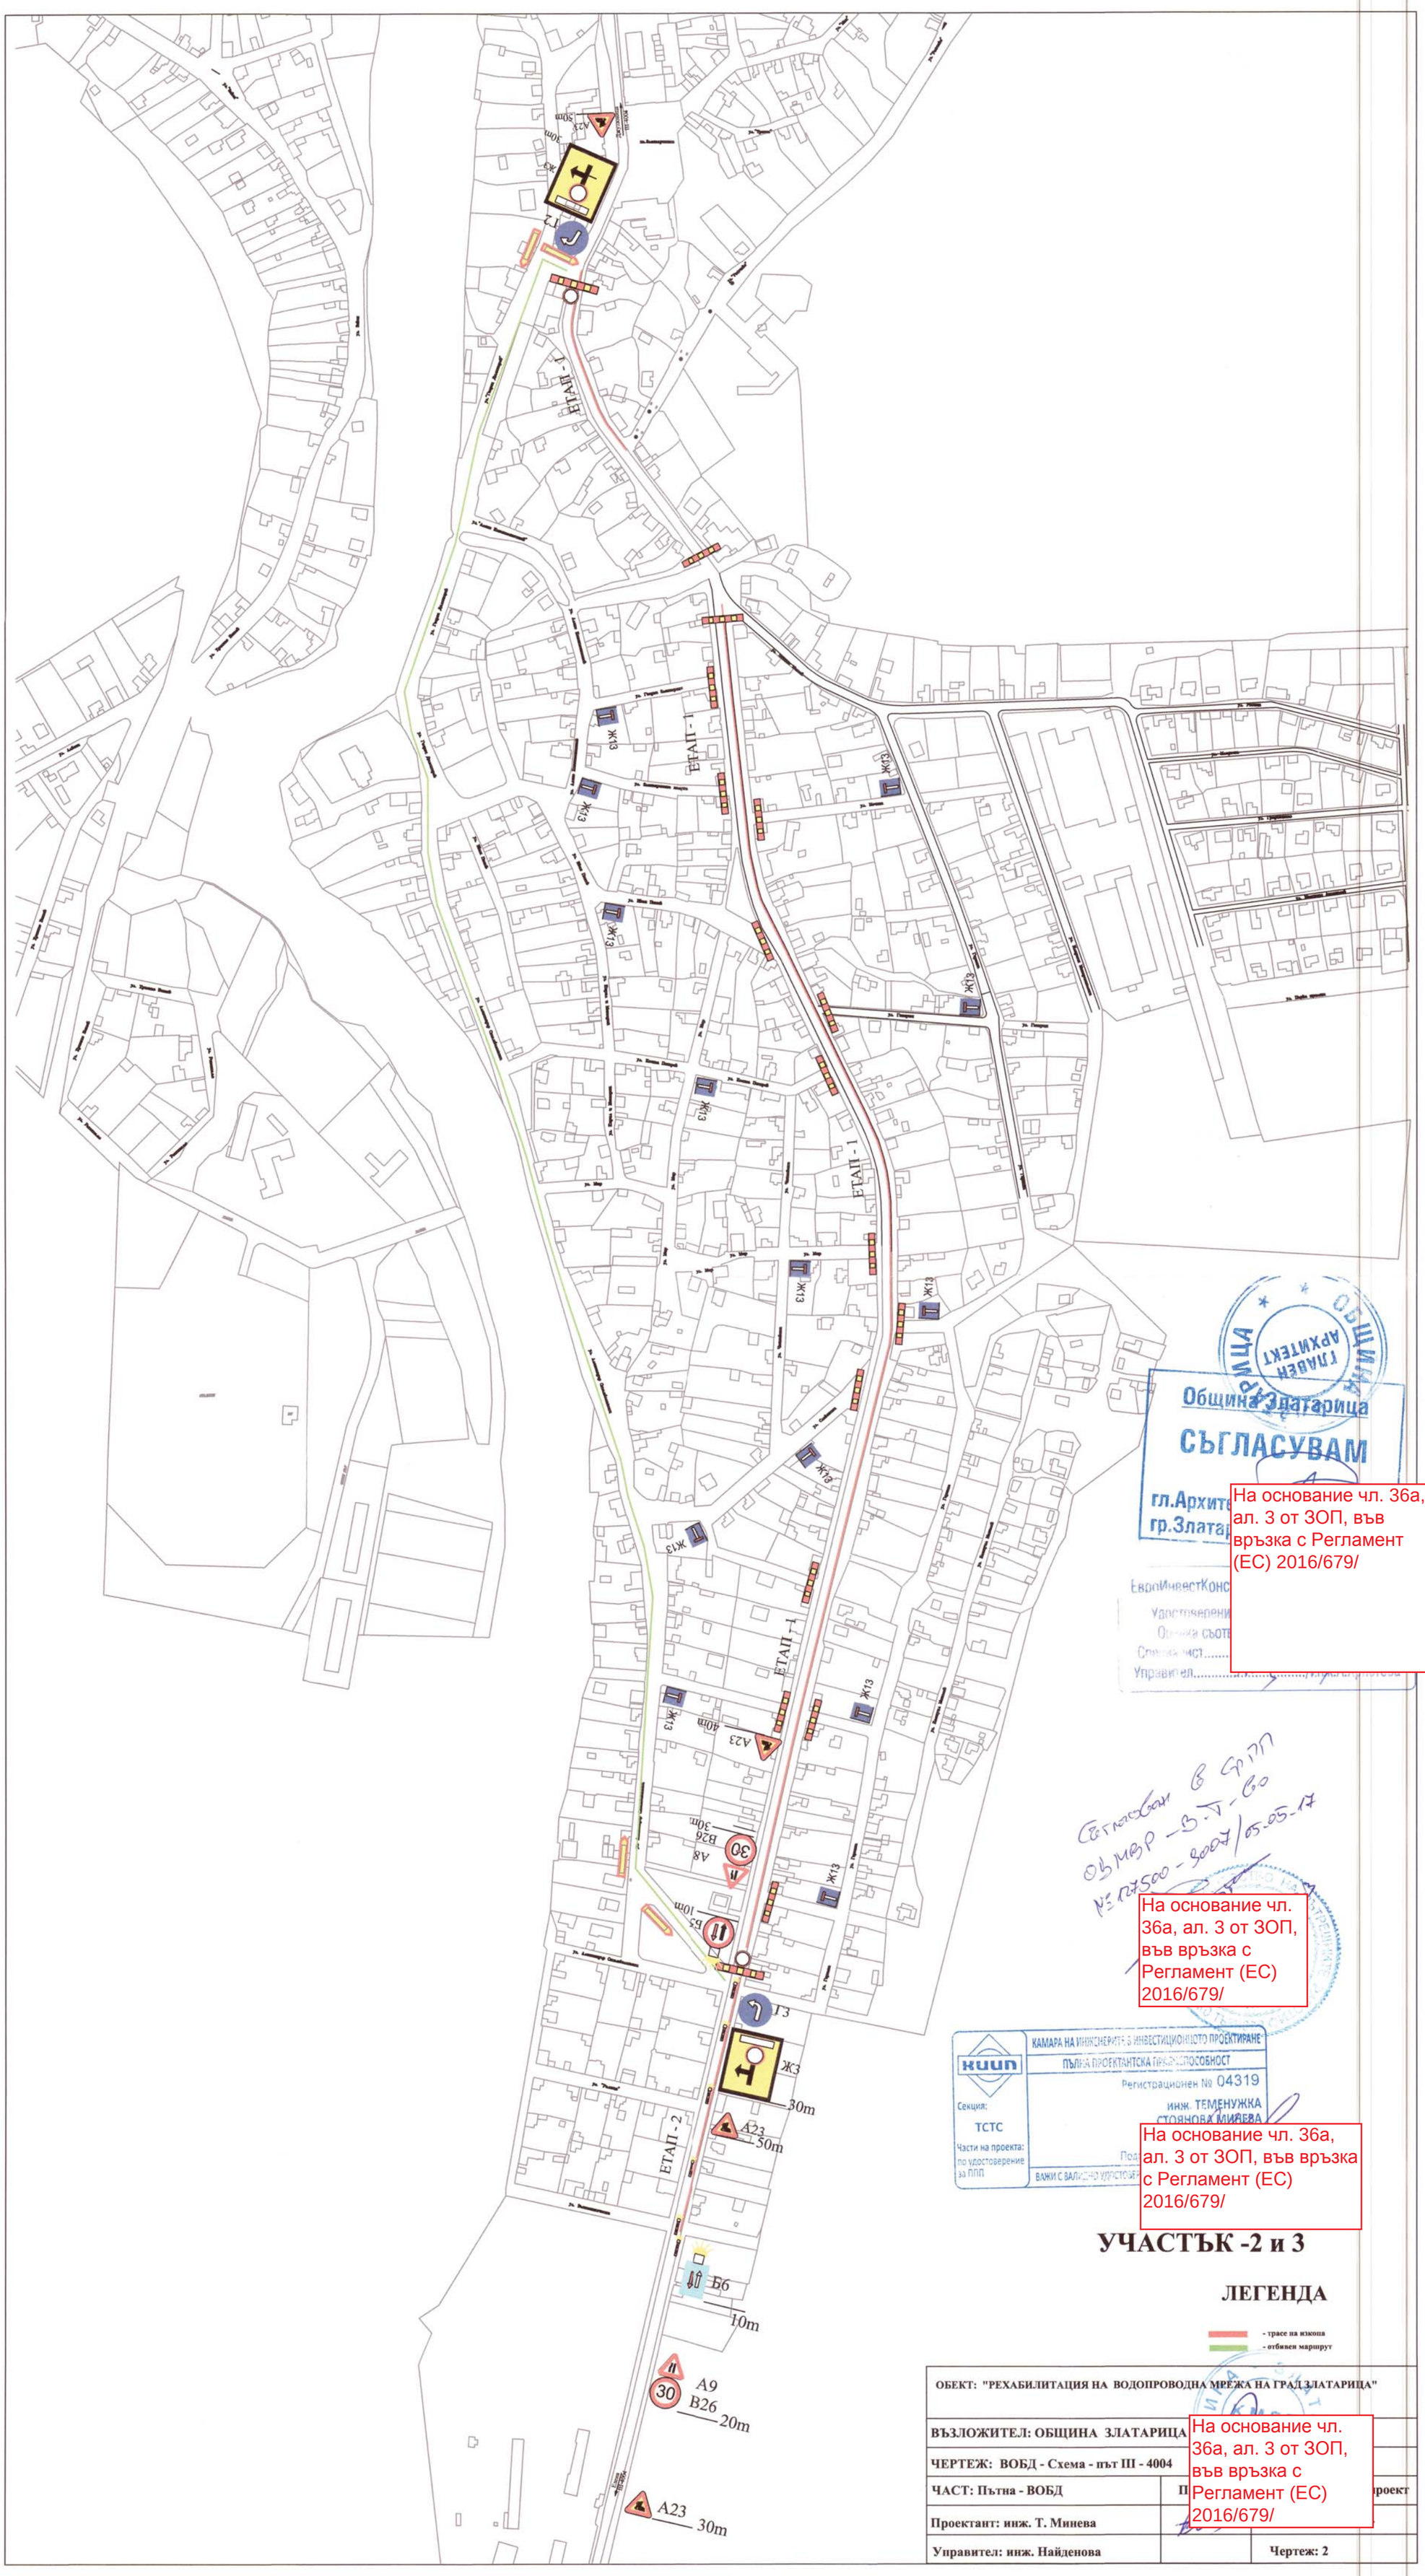
ЕТАП - 1
ЕТАП - 2
Ж13
Ж3
Т2
Т3
А23
А9
В26
Б6
Б5
30m
20m
10m
50m
40m
Общинска администрация
Община Златарица
СЪГЛАСУВАМ
На основание чл. 36а, ал. 3 от ЗОП, във връзка с Регламент (ЕС) 2016/679/
На основание чл. 36а, ал. 3 от ЗОП, във връзка с Регламент (ЕС) 2016/679/
КАМАРА НА ИНЖЕНЕРИТЕ В ИНВЕСТИЦИОННОТО ПРОЕКТИРАНЕ
ПЪЛНА ПРОЕКТАНТСКА ПРАВОСПОСОБНОСТ
Регистрационен № 04319
инж. ТЕМЕНУЖКА СТОЯНОВА МИНЕВА
Секция: ТСТС
Части на проекта: по удостоверение за ППП
На основание чл. 36а, ал. 3 от ЗОП, във връзка с Регламент (ЕС) 2016/679/
УЧАСТЪК -2 и 3
ЛЕГЕНДА
- трасе на изкопа
- отбивен маршрут
ОБЕКТ: "РЕХАБИЛИТАЦИЯ НА ВОДОПРОВОДНА МРЕЖА НА ГРАД ЗЛАТАРИЦА"
ВЪЗЛОЖИТЕЛ: ОБЩИНА ЗЛАТАРИЦА
ЧЕРТЕЖ: ВОБД - Схема - път III - 4004
ЧАСТ: Пътна - ВОБД
Проектант: инж. Т. Минева
Управител: инж. Найденова
Чертеж: 2
На основание чл. 36а, ал. 3 от ЗОП, във връзка с Регламент (ЕС) 2016/679/