Надлъжен профил на Водопроводен клон 32

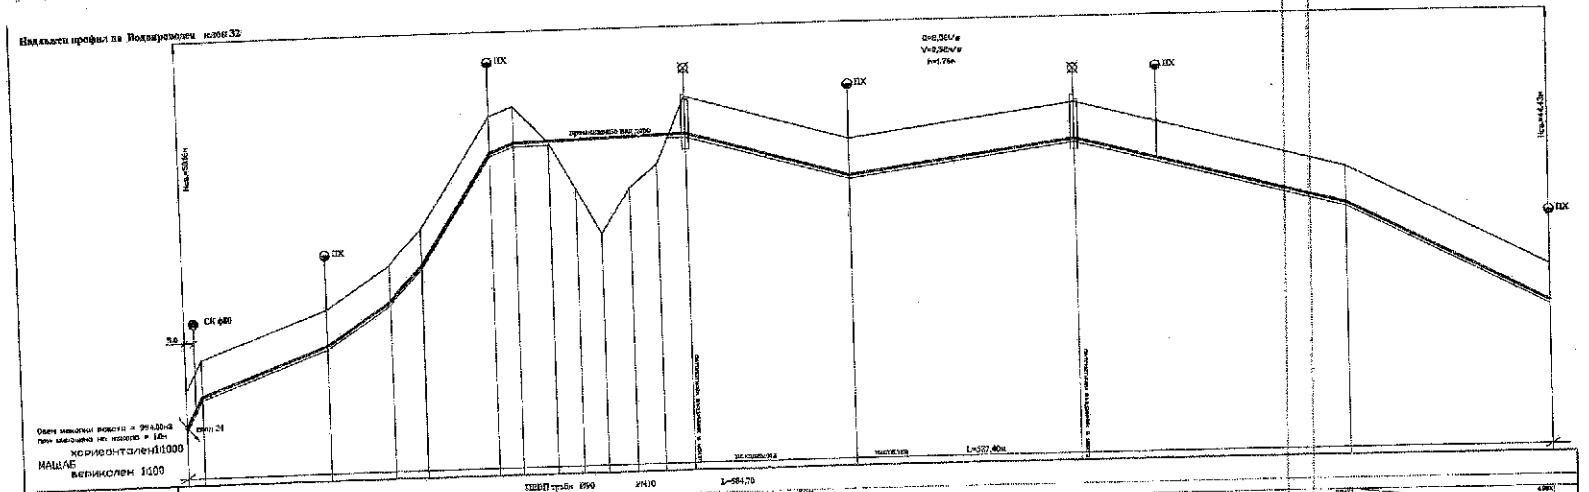

| | | |