





Надлъжен профил на Водопроеден кьон 5А

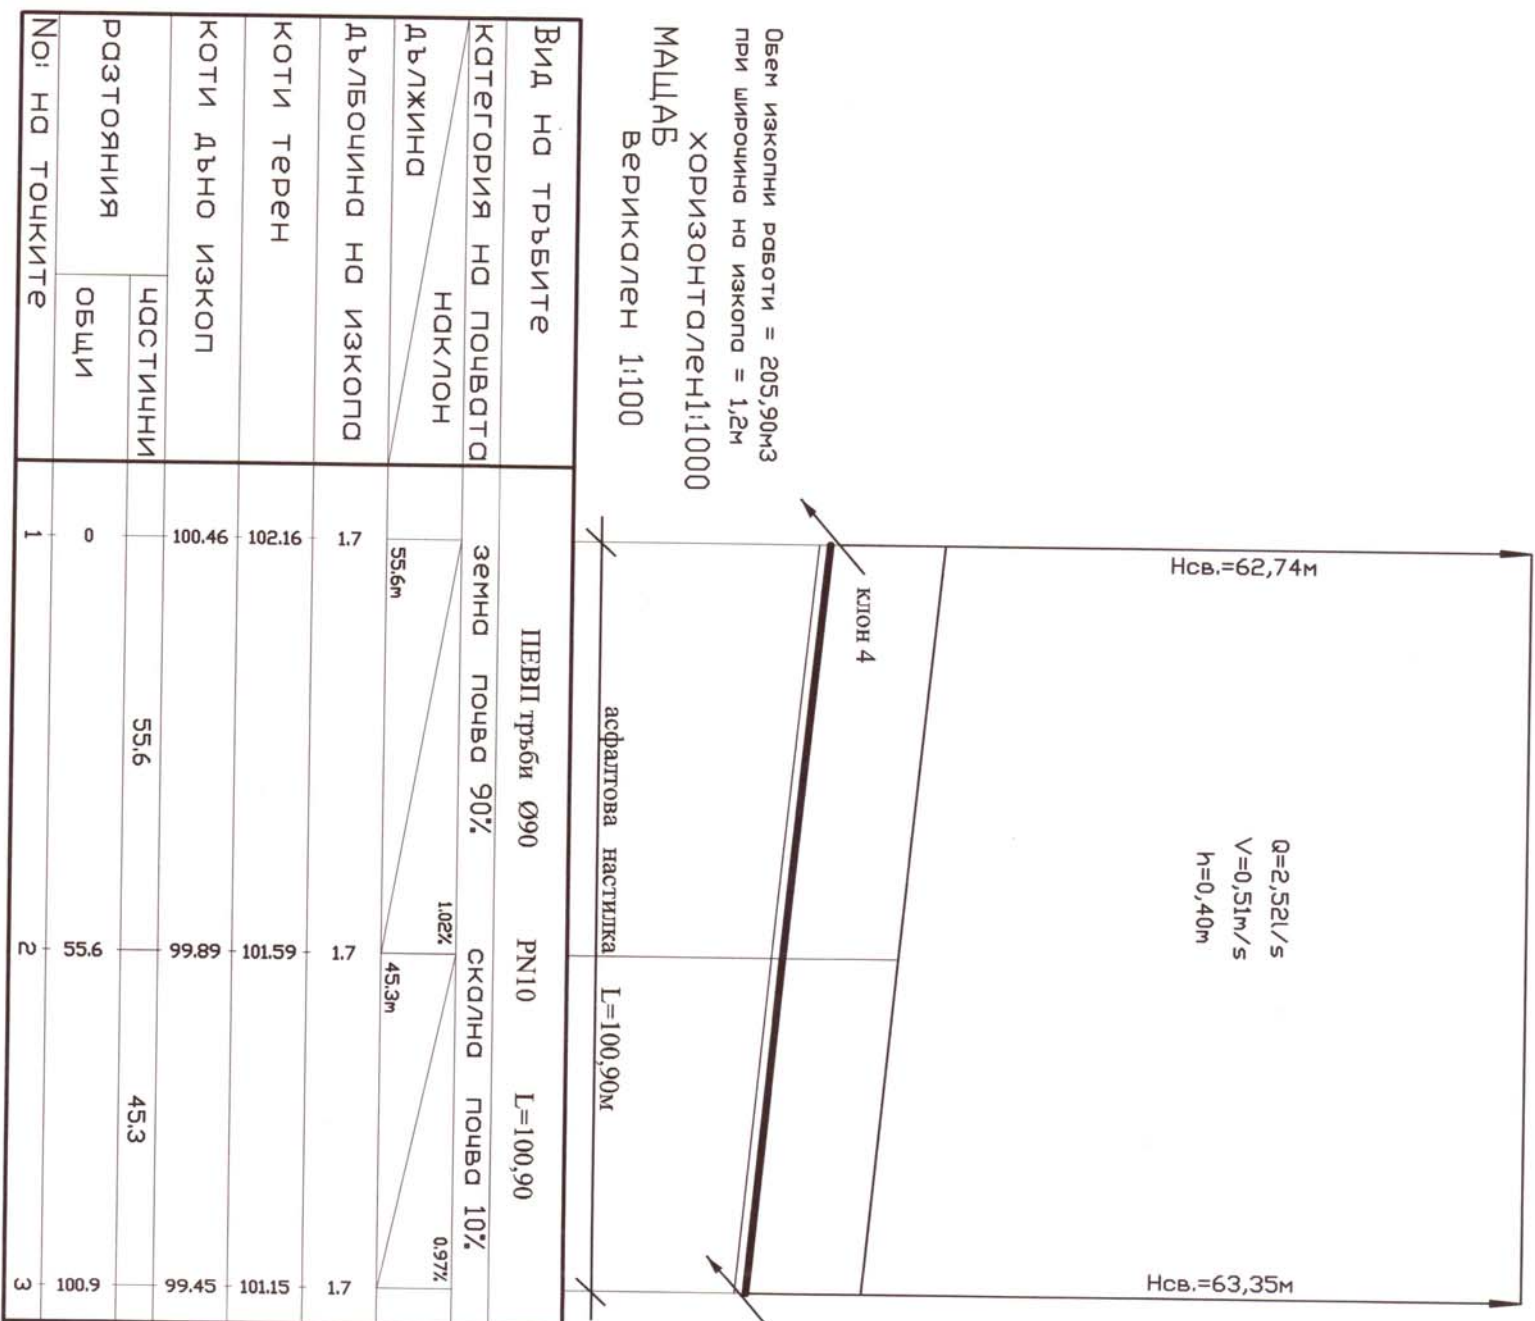

Надлъжен профил на Водопроеден кьон 6

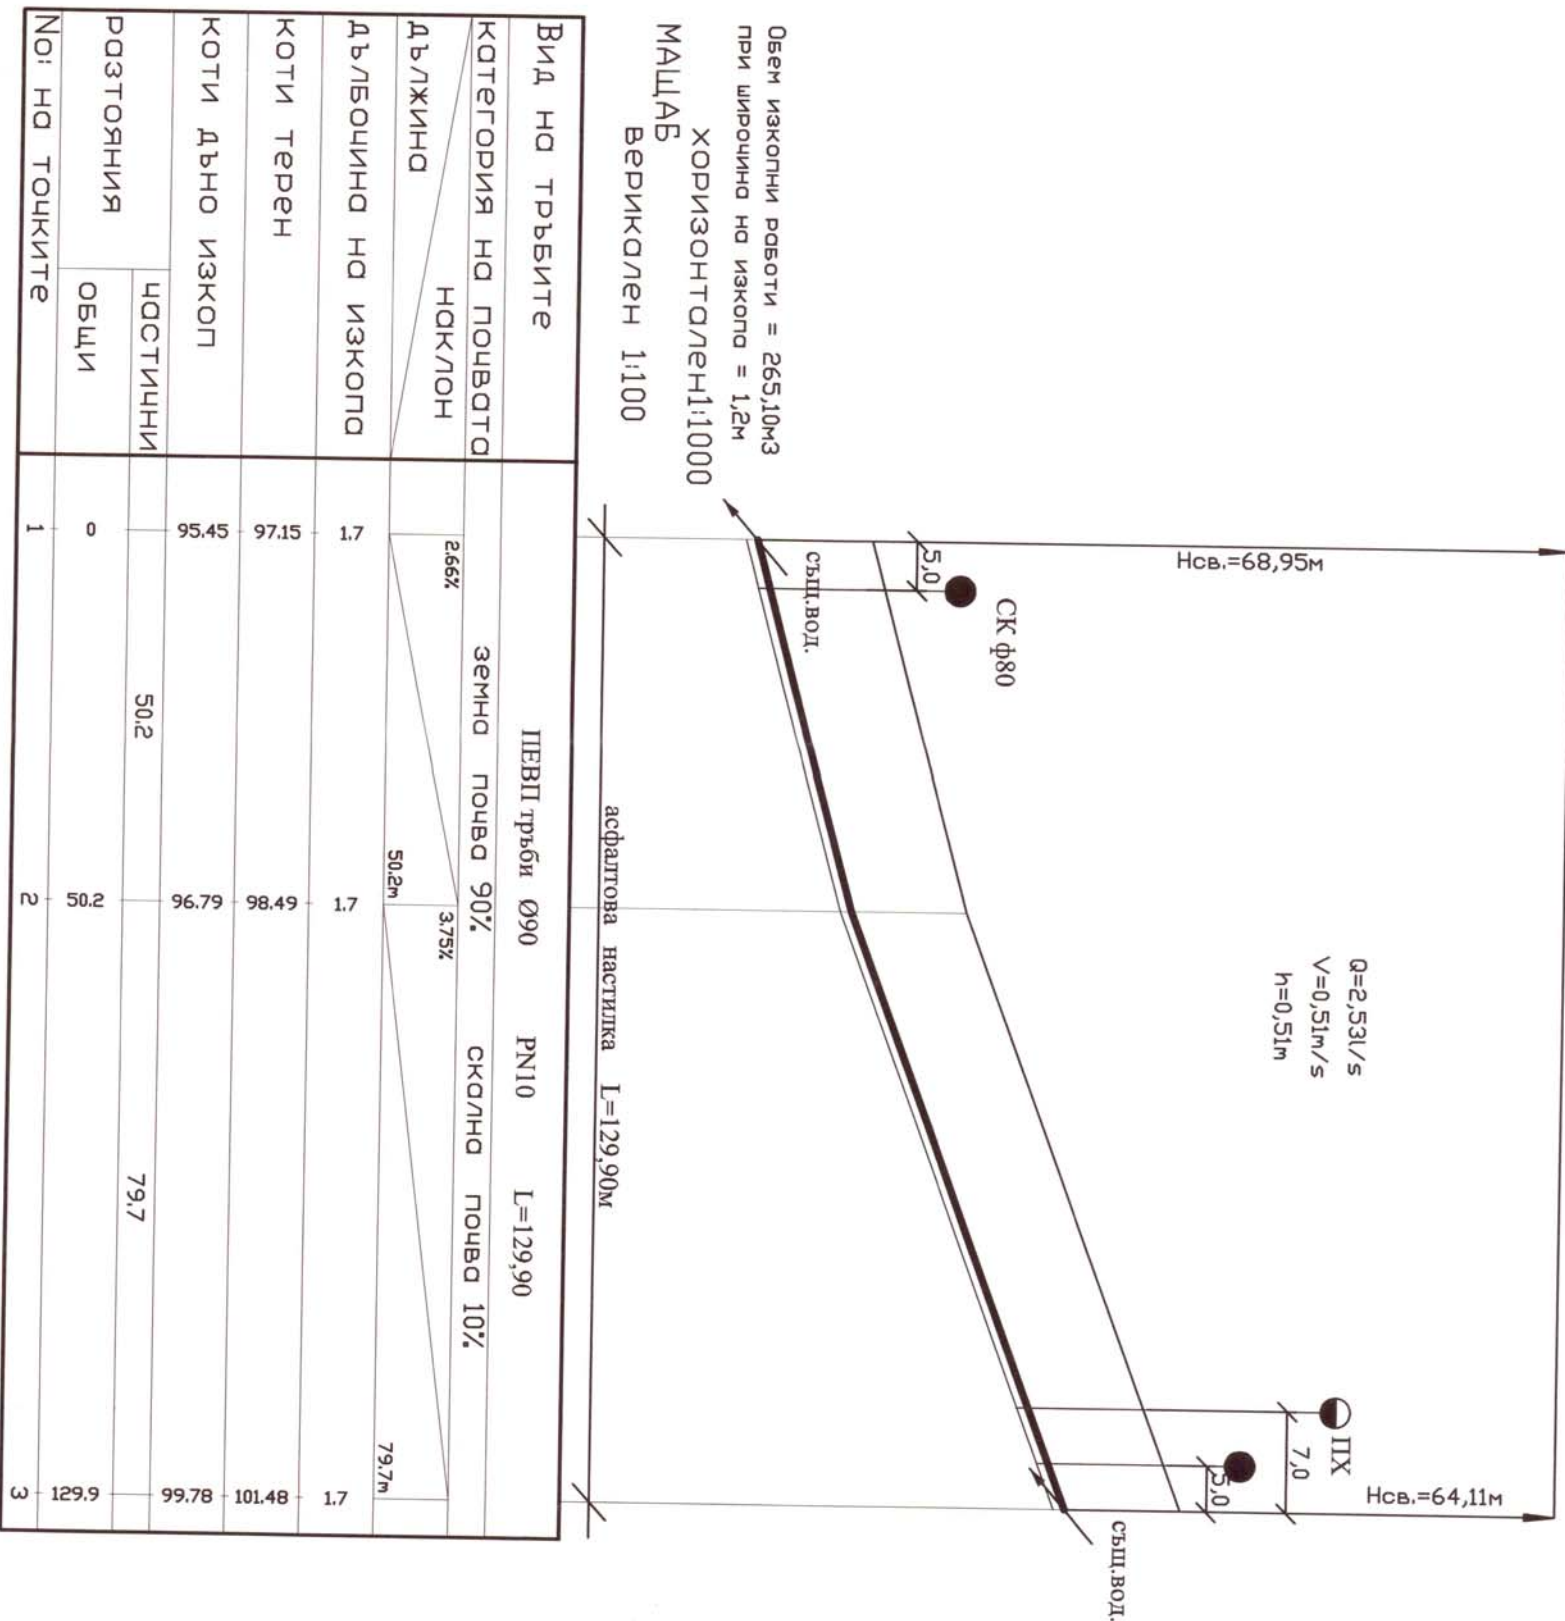

Надлъжен профил на Водопроеден кьон 7

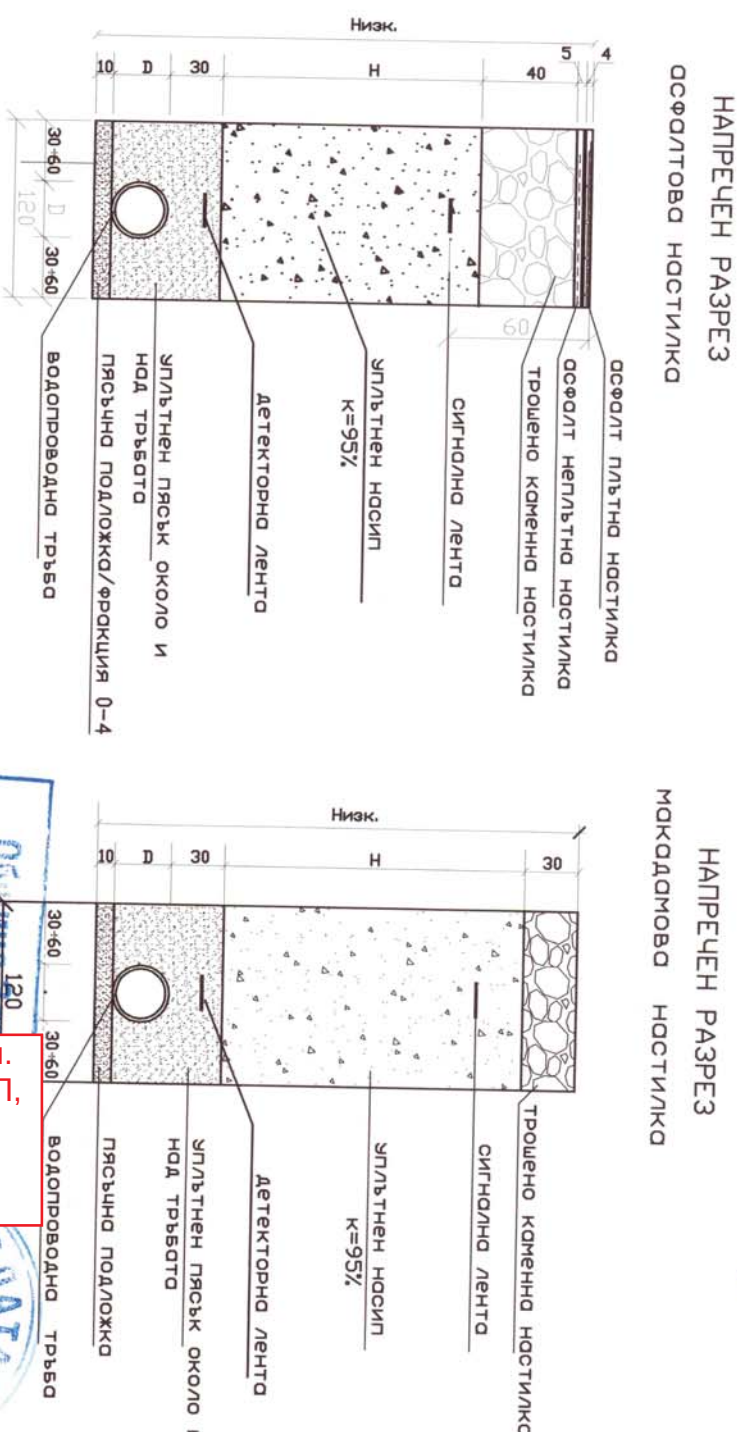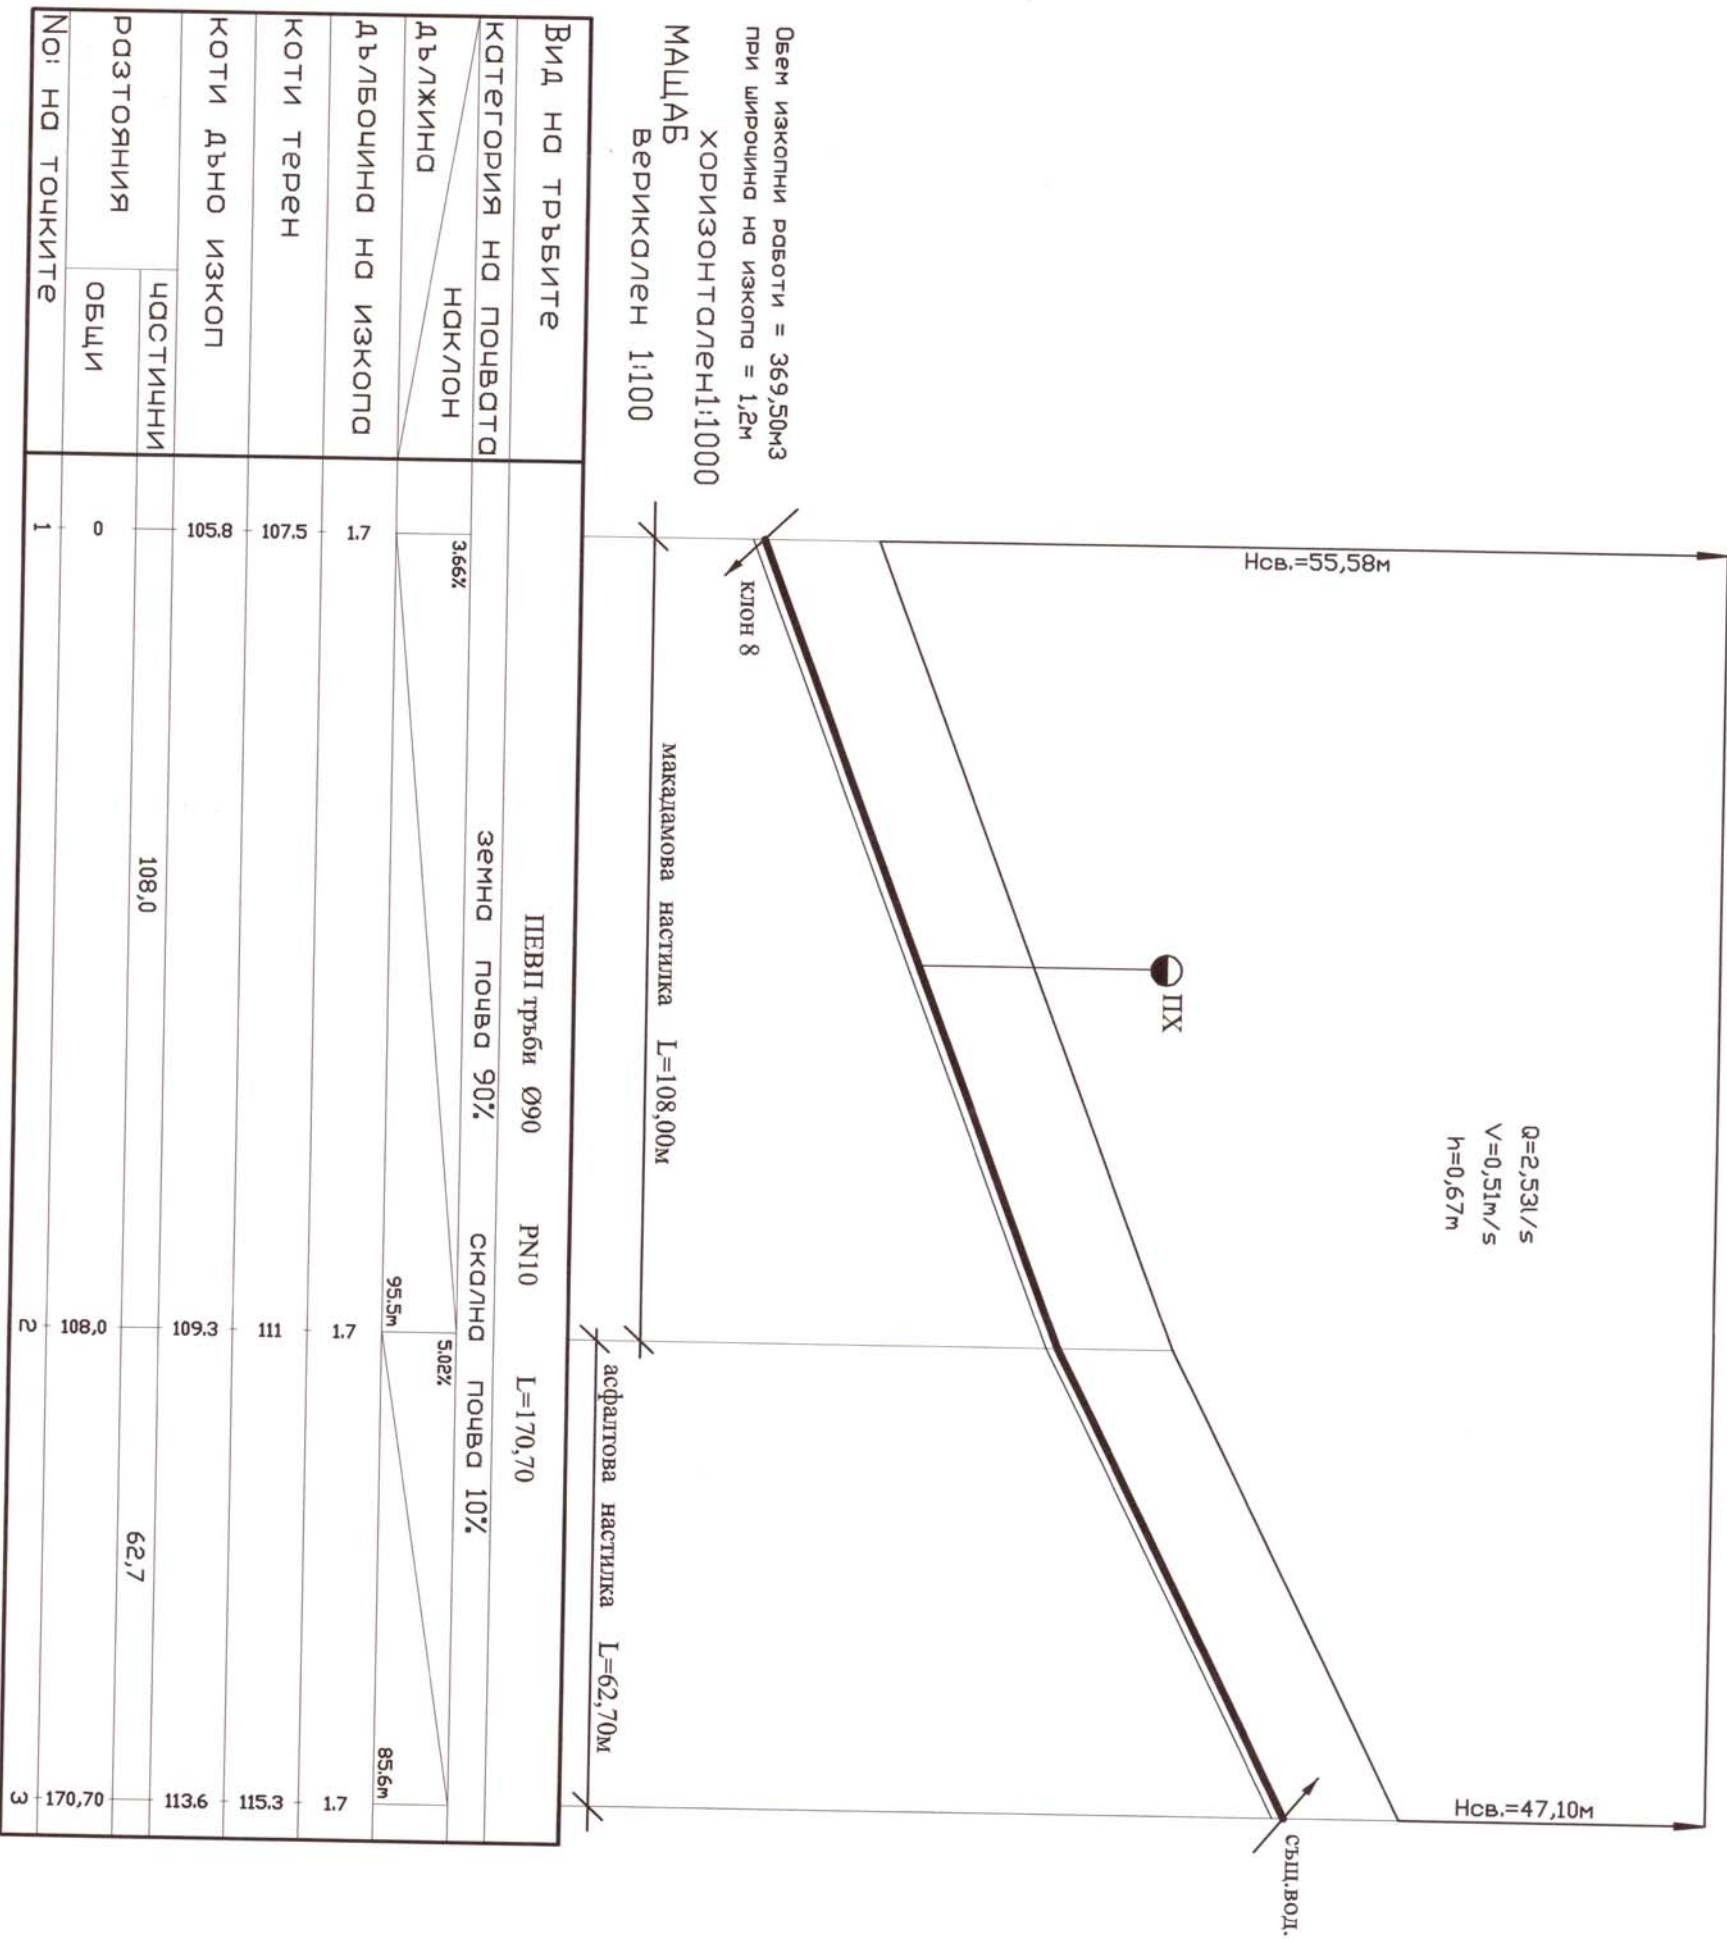








