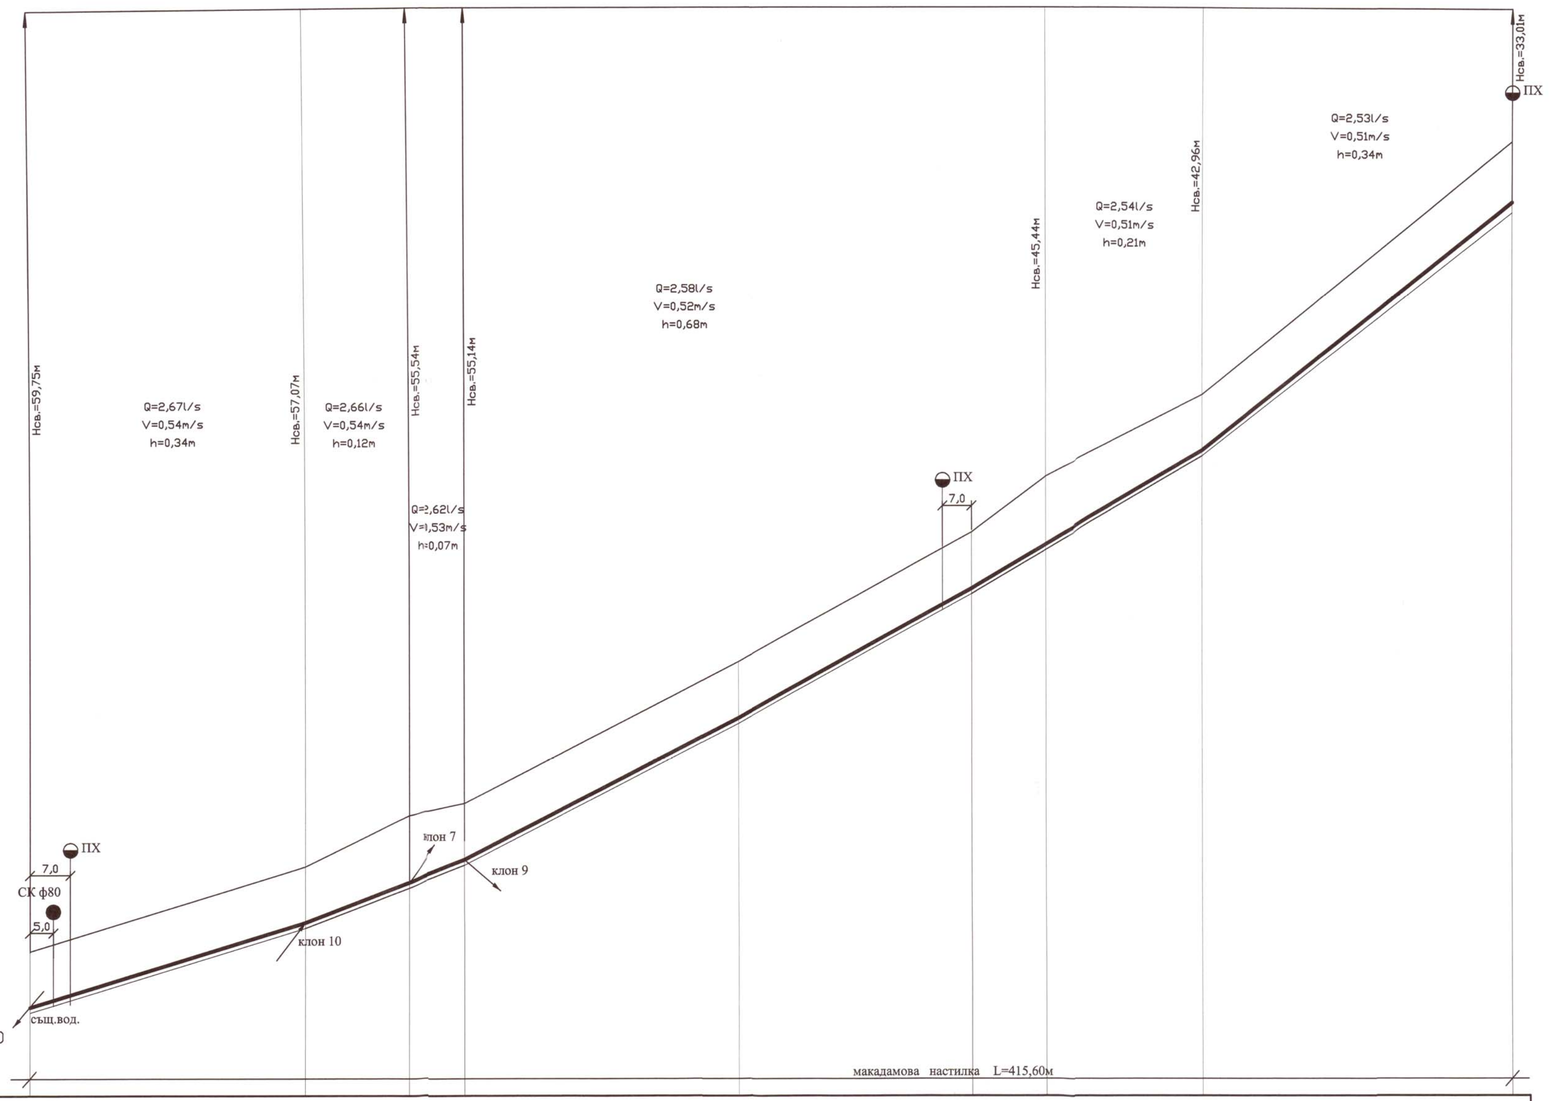

Обем изкопни работи = 900,00м3
при широчина на изкопа = 1,2м

МАЩАБ хоризонтален1:1000
верикален 1:100

Вид на тръбите	ПЕВП тръби Ø90 PN10 L=415,60																	
категория на почвата	земна почва 90%									скална почва 10%								
наклон		3.04%		4.86%		5.1%		5.46%		7.43%		11.13%						
дължина			76.8m		45,5m		76.4m		65.5m		65,1m		86.3m					
дълбочина на изкопа	1.7		1.7		2.0	1.7		1.7		1.7	2.03	1.7		1.7				
коти терен	103.75		106.09		107.5	107.83		111.73		115.31	116.85	119.12		128.73				
коти дъно изкоп	102.05		104.39		105.0	106.13		110.03		113.61	114.82	117.42		127.03				
разтояния частични		76.8		29		6.5	76.4		65.5		20.7		44.4		86.3			
разтояния общи	0		76.8		105.8	122.3		198.7		264.2	284.9	329.3		415.6				
No! на точките	1		2		3	4		5		6	7	8		9				

НАПРЕЧЕН РАЗРЕЗ
макадамова настилка

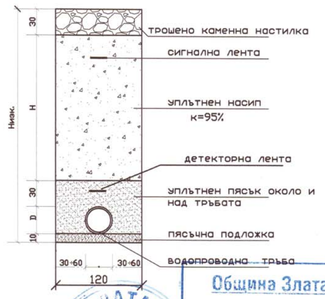

Забележки :

1.Водопровода ще се изпълни от PE тръби ф90 – PN
2.Под тръбите се полага пясъчна подложка с дебелина 10
3.Преди започване на изкопните работи да се уточнят и отбележат на терена всички съществуващи подземни комуникации.
4.При възникване на пречки по трасето на водопровода да се избика проектанта.

Община Златарица
СЪГЛАСУВАМ
гл.Архи
гр.Злат

На основание чл. 36а, ал. 3 от ЗОП, във връзка с Регламент (ЕС) 2016/679/

КАМЕТ
ПЪЛНА ПРОЕКТАНТСКА ПРАВОСПОСОБНОСТ
Регистрационен № 03546
инж. АТАНАСОВ
НЕДЕЛЧО ВЪЛЕНОВА
Секция: ВС
Части на проекта: по удостоверение на ППП
ВАЖИ СВАЛ

На основание чл. 36а, ал. 3 от ЗОП, във връзка с Регламент (ЕС) 2016/679/

ЕвроИнвестКонсулт ООД, гр.Горна Оряховица
Удостоверение № РК-0536/28.10.2015г.
Оценка на съответствието на инв. проект
Спец
Управ
...Х.Христова

На основание чл. 36а, ал. 3 от ЗОП, във връзка с Регламент (ЕС) 2016/679/

ОБЕКТ: "Работно проектиране на водопроводн... ...ежа на гр. Златарица"	
ПОДОБЕКТ Рехабилитация на водопроводна мрежа на гр. Златарица"	
ИНВЕСТИТОР: Община Златарица	
ЧЕРТЕЖ: Надлъжен профил на водо	
ЧАСТ: Водоснабдяване	...н проект
Проектант: инж. Ат.Найденова	
Управител: инж. Ат. Найденова	Чертеж: 4.4

На основание чл. 36а, ал. 3 от ЗОП, във връзка с Регламент (ЕС) 2016/679/