



Надлъжен профил на Водопроводен клон 11

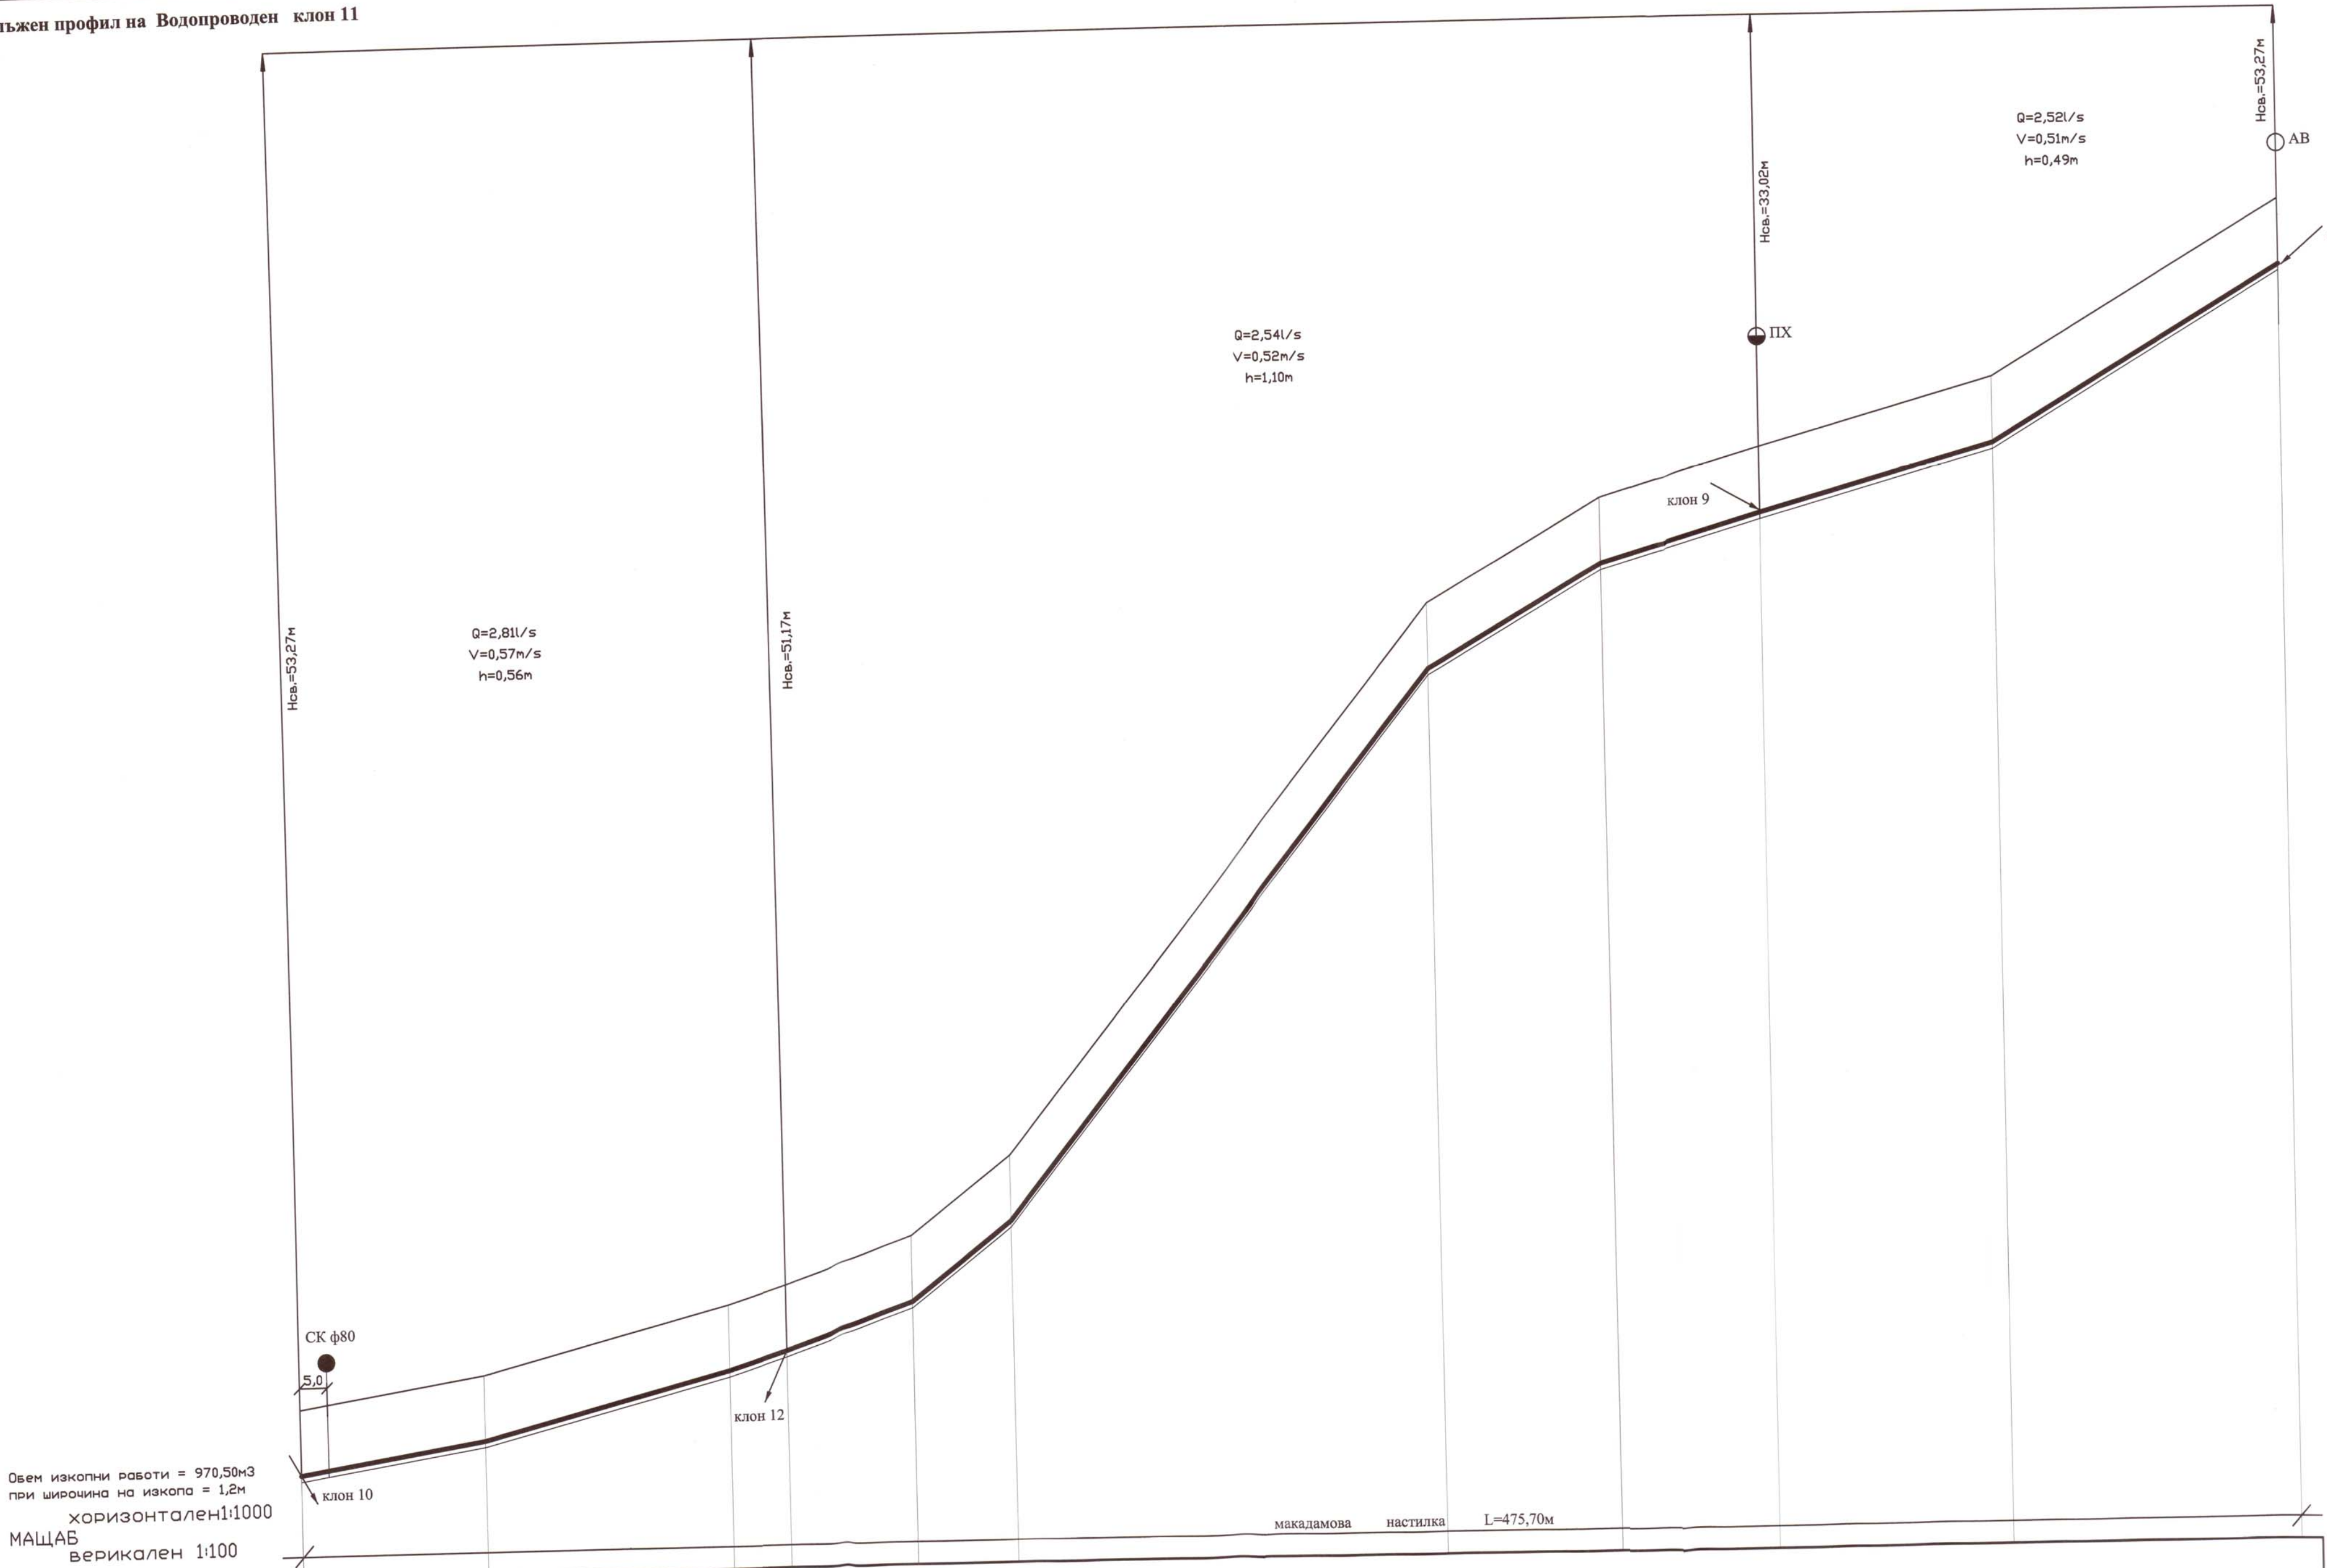

Обем изкопни работи = 970,50м³
при ширина на изкопа = 1,2м
ХОРИЗОНТАЛЕН 1:1000
МАЩАБ
Верикален 1:100

Вид на тръбите		ПЕВП тръби Ø90 PN10 L=475,70										
категория на почвата		земна почва 90%					скална почва 10%					
наклон		1,62%	2,61%	3,16%	3,5%	7,76%	12,51%	5,81%	8,95%	2,79%	5,98%	68,2%
дължина		43,7м	58,2м	13,6м	30,8м	23,7м	102,2м	41,3м	38,6м	55,4м		1,7
дълбочина на изкопа		1,7	1,7	1,7	1,7	1,7	1,7	1,7	1,7	1,7	1,7	1,7
коти терен		99,49	101,19	102,72	103,42	102,15	103,93	103,23	104,93	105,07	106,77	127,03
коти дъно изкоп		99,49	100,2	101,72	102,15	102,15	103,23	103,23	104,93	105,07	106,77	127,03
разстояния	частични	0	43,7	58,2	13,6	50,8	23,7	102,2	41,3	38,6	55,4	68,2
	общи	0	43,7	101,9	115,5	146,3	170	272,2	313,5	352,1	407,5	475,7
No: на точките		1	2	3	4	5	6	7	8	9	10	11

Надлъжен профил на Водопроводен клон 12

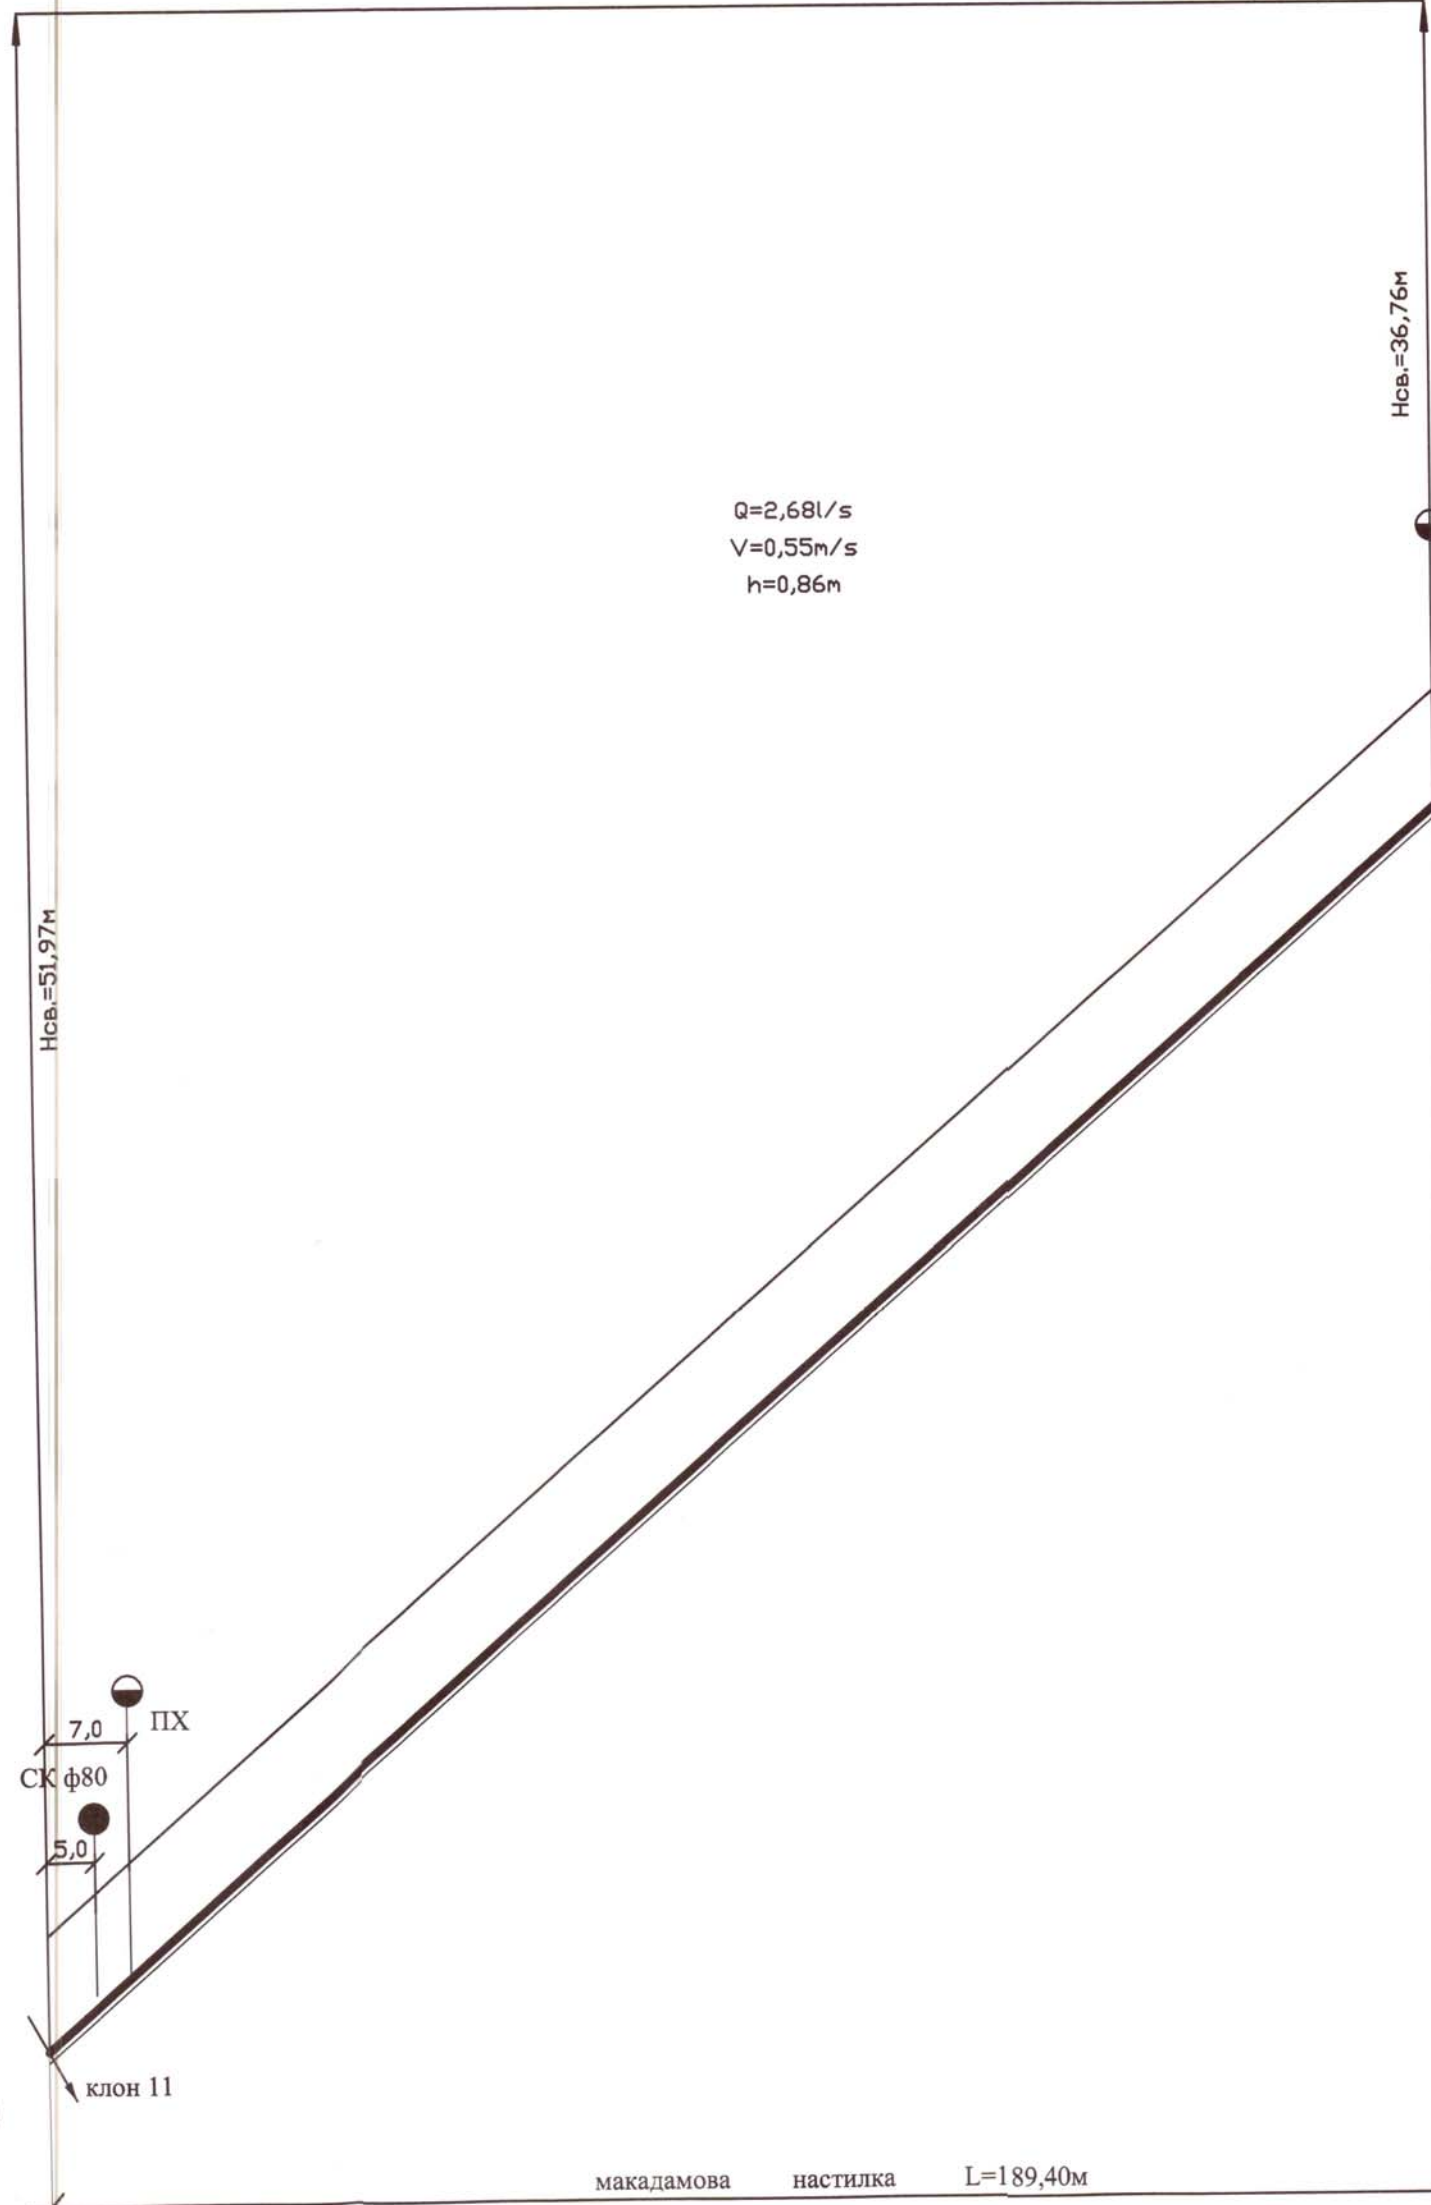

Обем изкопни работи = 386,40м³
при ширина на изкопа = 1,2м
ХОРИЗОНТАЛЕН 1:1000
МАЩАБ
Верикален 1:100

Вид на тръбите		ПЕВП тръби Ø90 PN10 L=189,40	
категория на почвата		земна почва 90%	скална почва 10%
наклон		8,72%	
дължина		189,4м	
дълбочина на изкопа		1,7	
коти терен		102,15	103,85
коти дъно изкоп		102,15	103,85
разстояния	частични	189,4	
	общи	0	189,4
No: на точките		1	

На основание чл. 36а, ал. 3 от ЗОП, във връзка с Регламент (ЕС) 2016/679/