



Надлъжен профил на Водопроводен клон 17

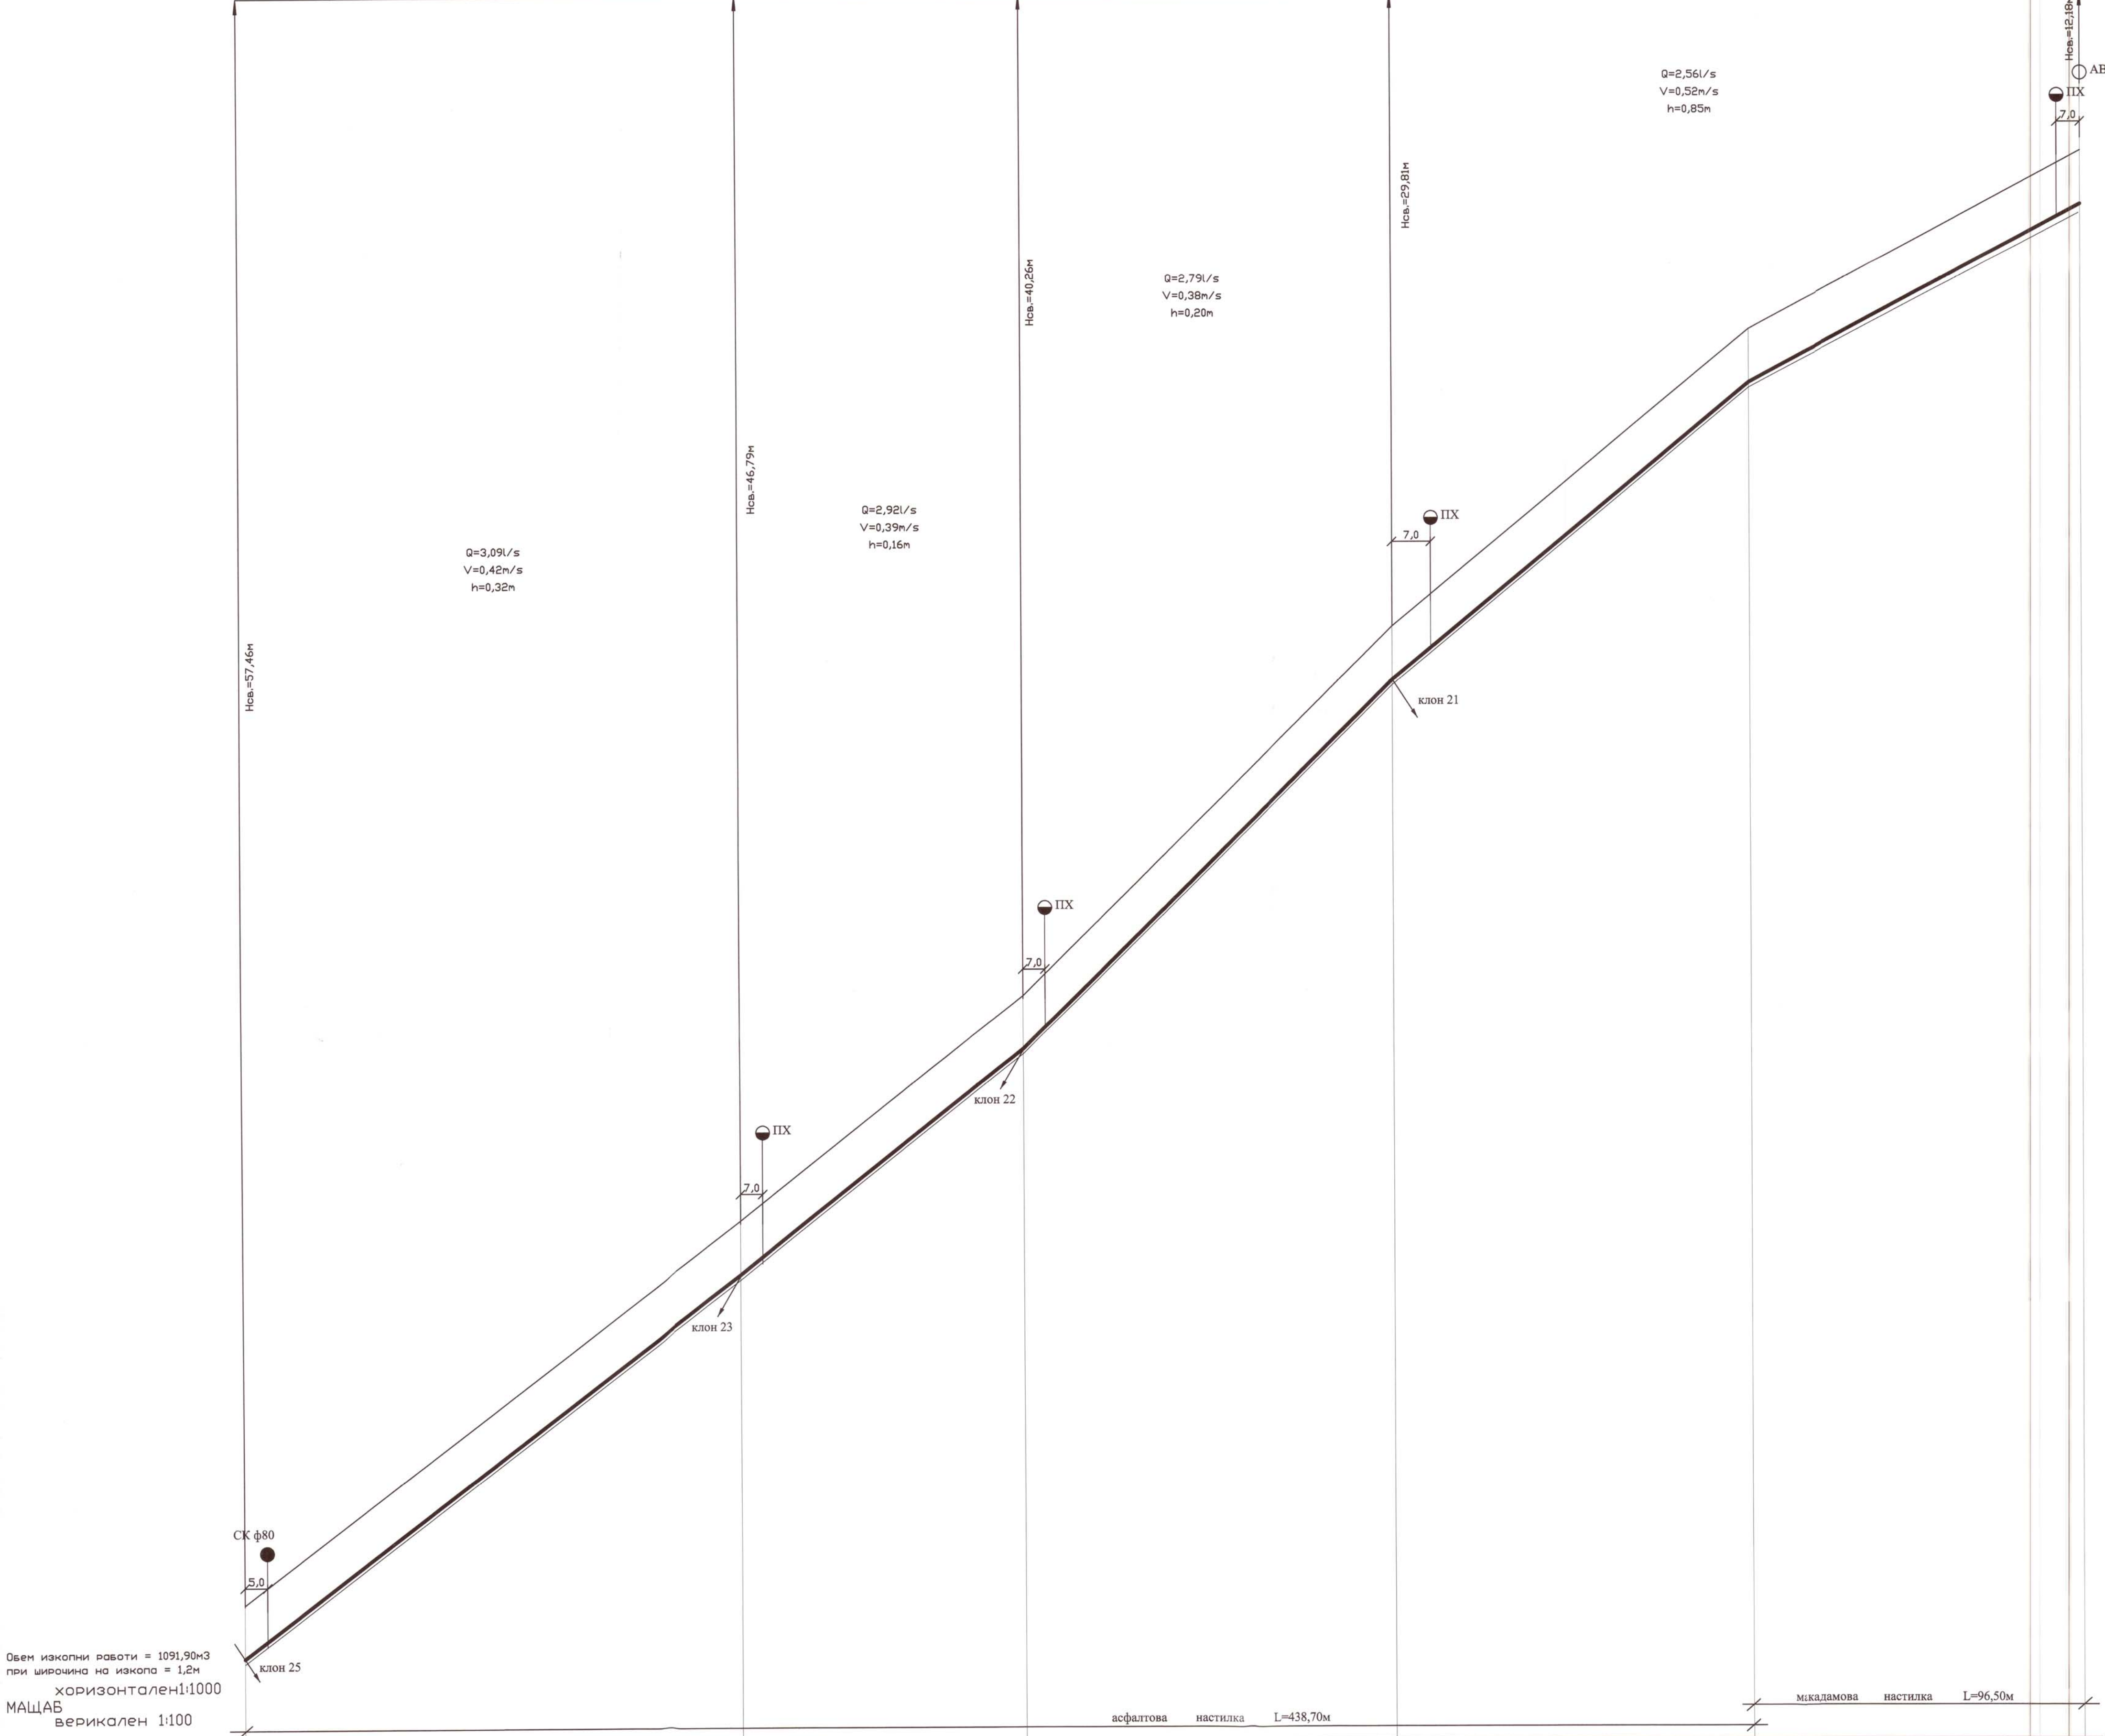


Обем изкопни работи = 1091,90м³
при широчина на изкопа = 1,2м
Хоризонтален 1:1000
МАЩАБ
Верикален 1:100

Вид на тръбите		ПЕВП тръби Ø110 PN10 L=335,00				ПЕВП тръби Ø90 PN10 L=200,20			
категория на почвата	наклон	земна почва 90%				скална почва 10%			
дължина	7.58%	144.9m	82.3m	82.3m	107.8m	103.7m	96.5m		
разстояния	частични	144.9	82.3	107.8	103.7	96.5			
№ на точките	1	2	3	4	5	6			

НАПРЕЧЕН РАЗРЕЗ
асфалтова настилка

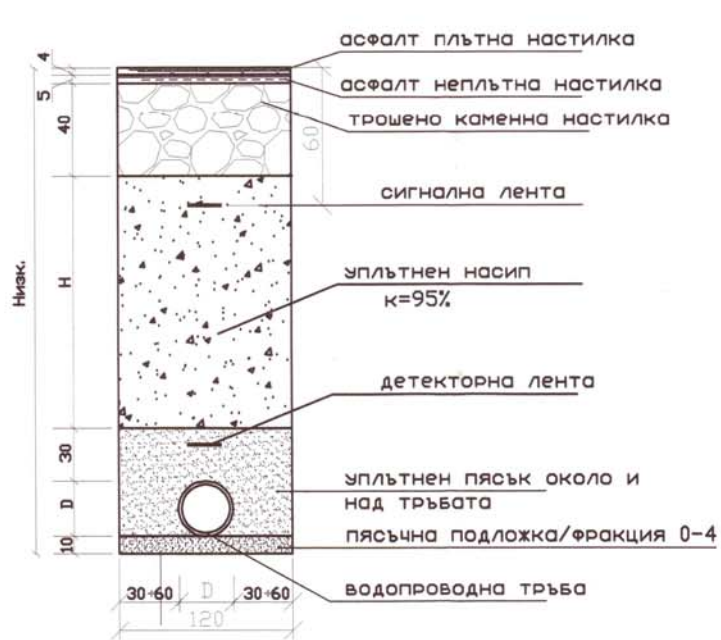

НАПРЕЧЕН РАЗРЕЗ
макадмова настилка

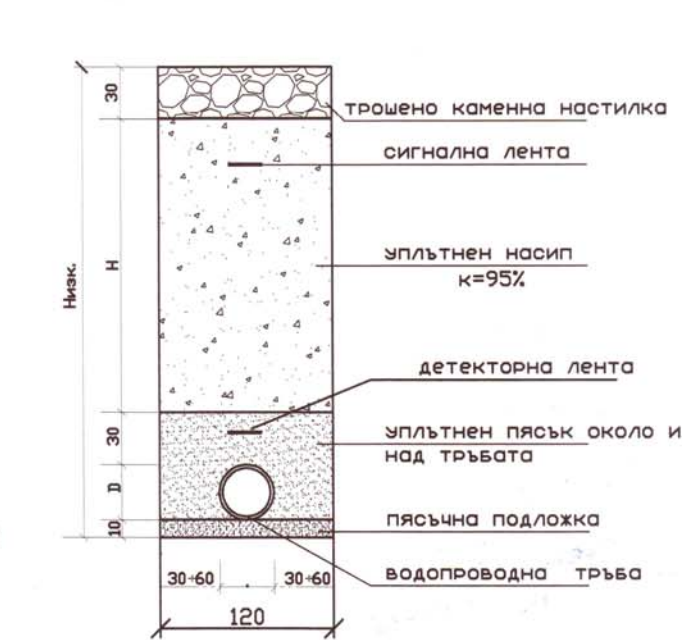

Община Златарица
СЪГЛАСУВАМ
гл. Архитект
гр. Златарица
На основание чл. 36а, ал. 3 от ЗОП, във връзка с Регламент (ЕС) 2016/679/
Удостоверено
Съгласувано
Управител: инж. А. Христова

КАМАРА НА ИНЖЕНЕРИТЕ В ИНВЕСТИЦИОННОТО ПРОЕКТИРАНЕ
ПЪЛНА ПРОЕКТАНТСКА ПРАВОСПОСОБНОСТ
Регистрационен № 03546
инж. АТАНАСКА НЕДЕВА
инж. АТАНАСКА НЕДЕВА
На основание чл. 36а, ал. 3 от ЗОП, във връзка с Регламент (ЕС) 2016/679/
Удостоверено
Съгласувано
Управител: инж. А. Христова

- Забележки:
- Водопровода се изпълнява от РЕ тръби.
 - Под тръбите се полага пясъчна подложка.
 - Преди започване на изкопните работи да се уточнят и отбележат на терена всички съществуващи подземни комуникации.
 - При възникване на пречки по трасето на водопровода да се избяга проектант.

ОБЕКТ: "Работно проектиране на водопроводна и канализационна мрежа на гр. Златарица"	
ПОДОБЕКТ: Рехабилитация на водопроводна мрежа на гр. Златарица	
ИНВЕСТИТОР: Община Златарица	На основание чл. 36а, ал. 3 от ЗОП, във връзка с Регламент (ЕС) 2016/679/
ЧЕРТЕЖ: Надлъжен профил	А: Работен проект
ЧАСТ: Водоснабдяване	2017г.
Проектант: инж. Ат. Найденова	Маб: 1:100
Управител: инж. Ат. Найденова	Чертеш: 4.9